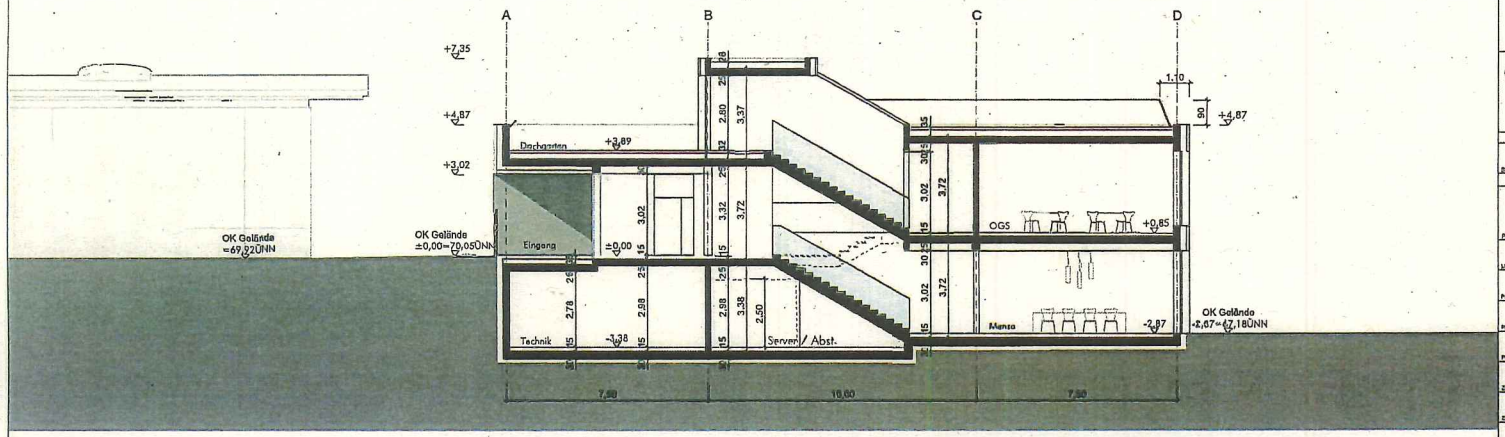

GRUPPE MDK Münster
Architekten Ingenieure

Hafenweg 26a 48155 Münster
Tel 0251/60690-0 Fax 0251/60690-30
muenster@gruppe-mdk.de

Entwurfsverfasser, Architekt: Harr Hendrik Nietsch

924	P-10683	ENTWURFSPLANUNG
B-1	Schnitt A-A	STADT MÜNSTER
1:100	08.12.2020	Amt für Immobilien-management

\155 Mosaikschule Münster\02 Bauantrag\04_Pläne_MDK

Erweiterung der Mosaikschule

Dieckmannstraße 131
48161 Münster

V/195/2021 ANLAGE 1.9