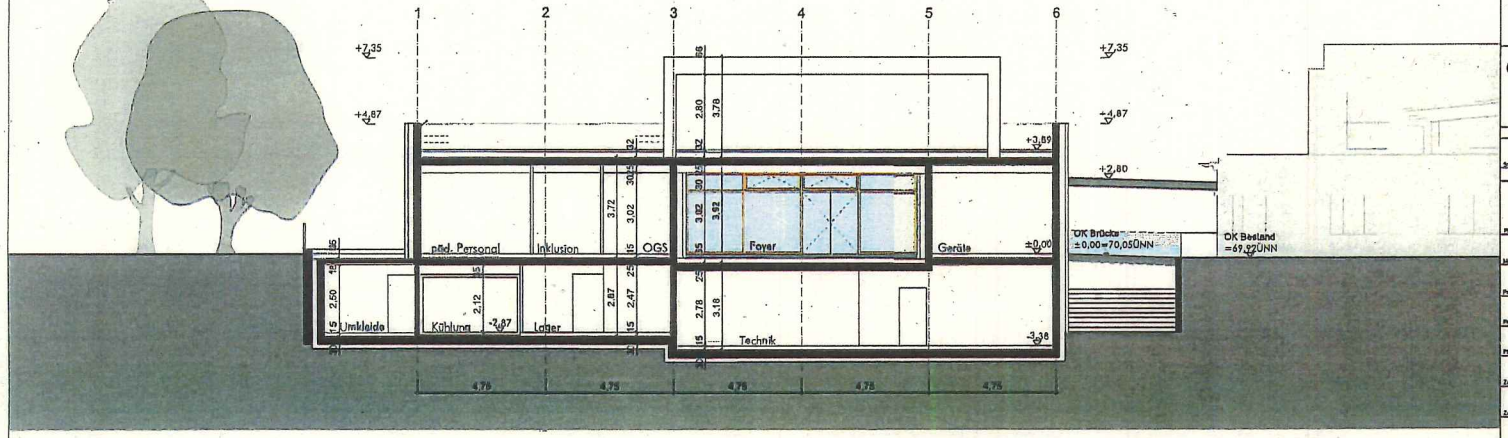

GRUPPE MDK Münster
Architekten Ingenieure

Hafenweg 26a 48155 Münster
Tel 0251/60680-0 Fax 0251/60680-30
muenster@gruppemdk.de

Entwurfsverfasser, Architekt: Hans Hendrik Nattais

924	P-10683	ENTWURFSPLANUNG
B-4	Schnitt D-D	STADT MÜNSTER
1:100	08.12.2020	Amt für Immobilien-management

\155 Mosaikschule Münster\02 Bauantrag\04_Pläne_MDK

Erweiterung der Mosaikschule

Dieckmannstraße 131
48161 Münster

V/195/2021 ANLAGE 1.12