



Sanierung 2021

Bestand (ohne Maßstab)

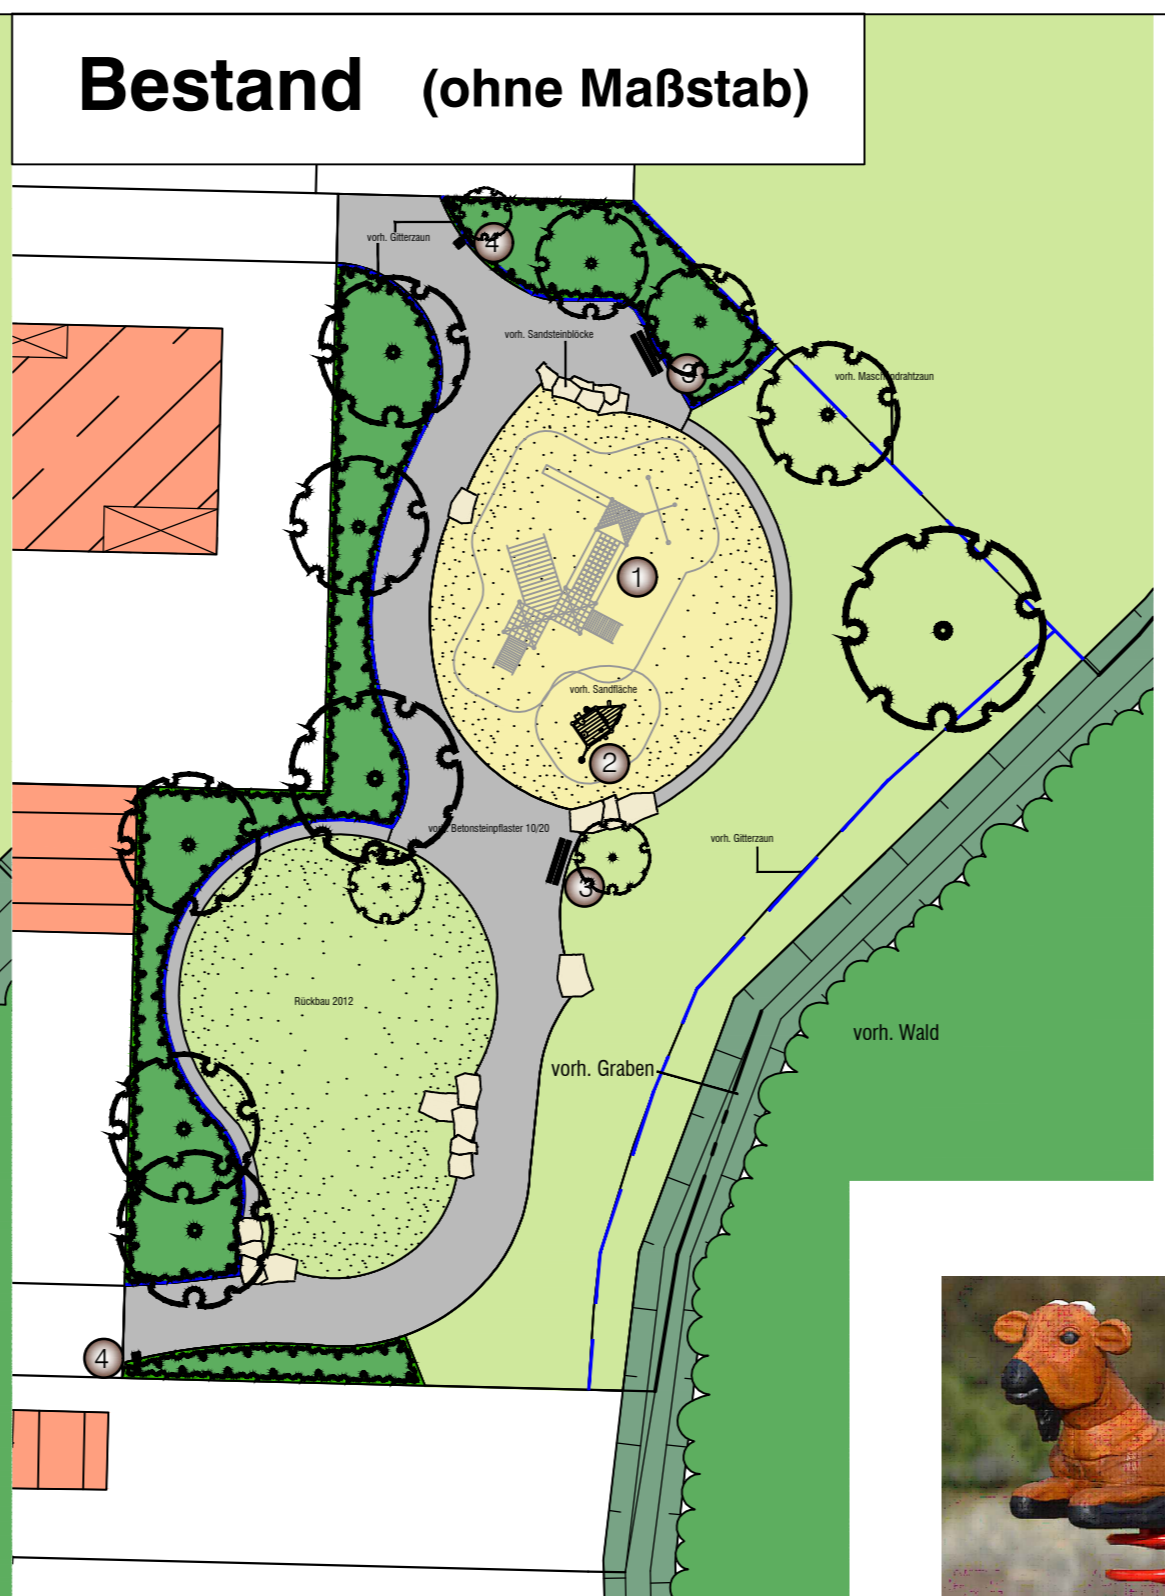

- Spielgeräte Bestand:**
- ① Kombi-Anlage Salzburg Quadrapolis, **abgängig**
 - ② Sanspielgerät Till, Fa. FHS
 - ③ Bank mit Lehne
 - ④ Abfalleimer, **abgängig**
- Spielgeräte Neu:**
- ⑤ Kletterdschungel mit Rutschenturm, Fa. Ziegler
 - ⑥ Korbnechtschaukel, **Bauhof**
 - ⑦ Spielhaus-Altstadt mit Rutsche, Fa. Ziegler
 - ⑧ Federgerät Ziege, Fa. Ziegler
 - ⑨ Sandspielgerät Till, Fa FHS, **versetzt**
 - ⑩ Holzsteg, Fa. Ziegler
 - ⑪ Spielsandfläche, neu
 - ⑫ Baum, **versetzt**
 - ⑬ Abfalleimer mit Deckel

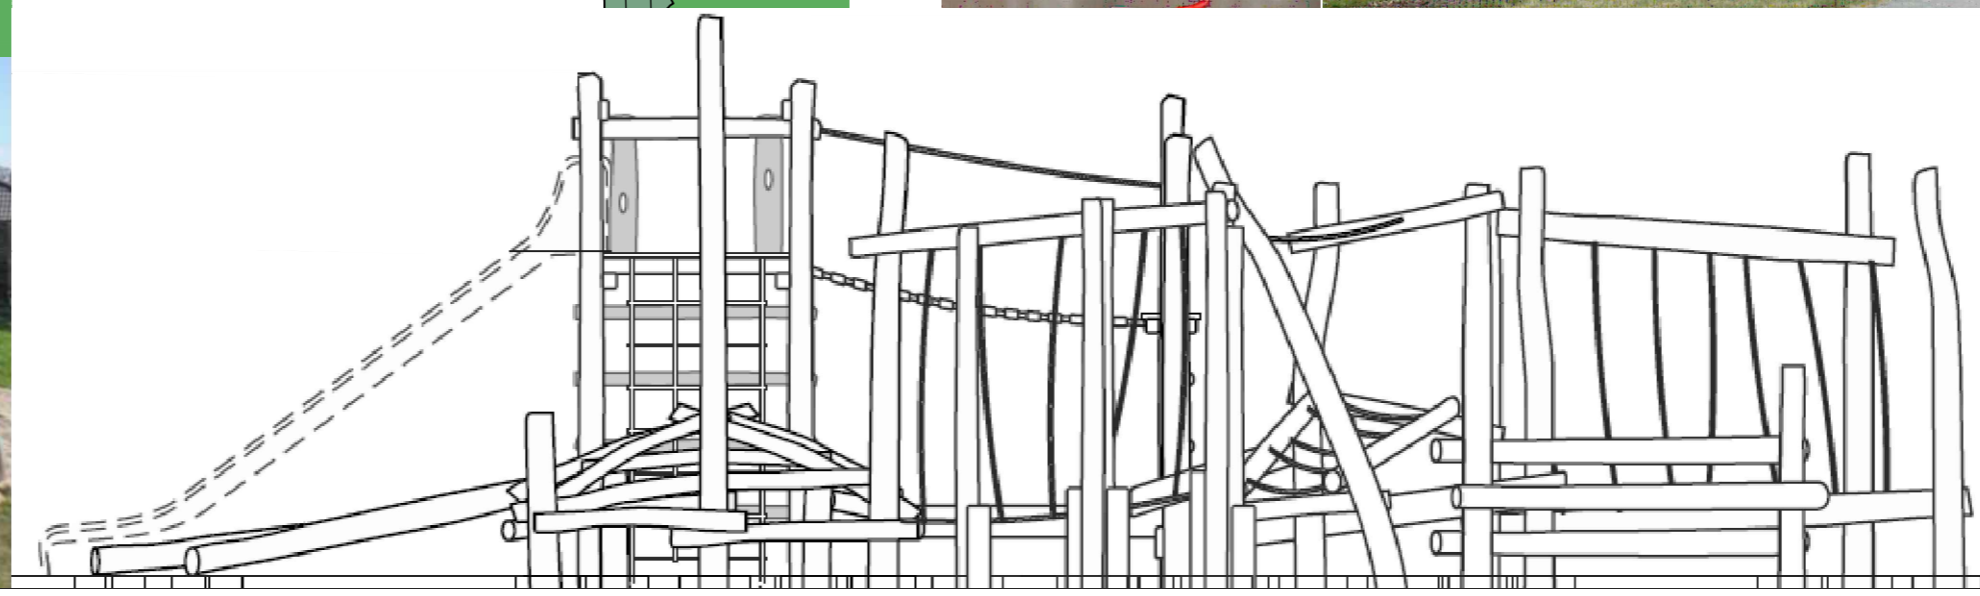

Grundlage: Bestandsplan W. Eilert 2010

Projektnummer:	SP 28703		
Plan Nr.: K 242/6	Datum: 18.03.2021		
Amtsleitung:	Bearbeitet:		
gez. Bruns	gez. K. Wagner		
Abteilungsleitung:	Gezeichnet:		
gez. Schumann	gez. K. Wagner		
Fachstellenleitung:			
gez. J. Hoffmann	Maßstab: M.: 1:200		
Geändert:			
Index	Inhalt	Datum	Bearbeiter

STADT MÜNSTER

Amt für Grünflächen,
Umwelt und Nachhaltigkeit

**Spielplatz
Juffernkamp**

Spielplatzsanierung 2021

Anlage zur Vorlage V/0241/2021