



ÜBERSICHT

M. 1 : 25.000

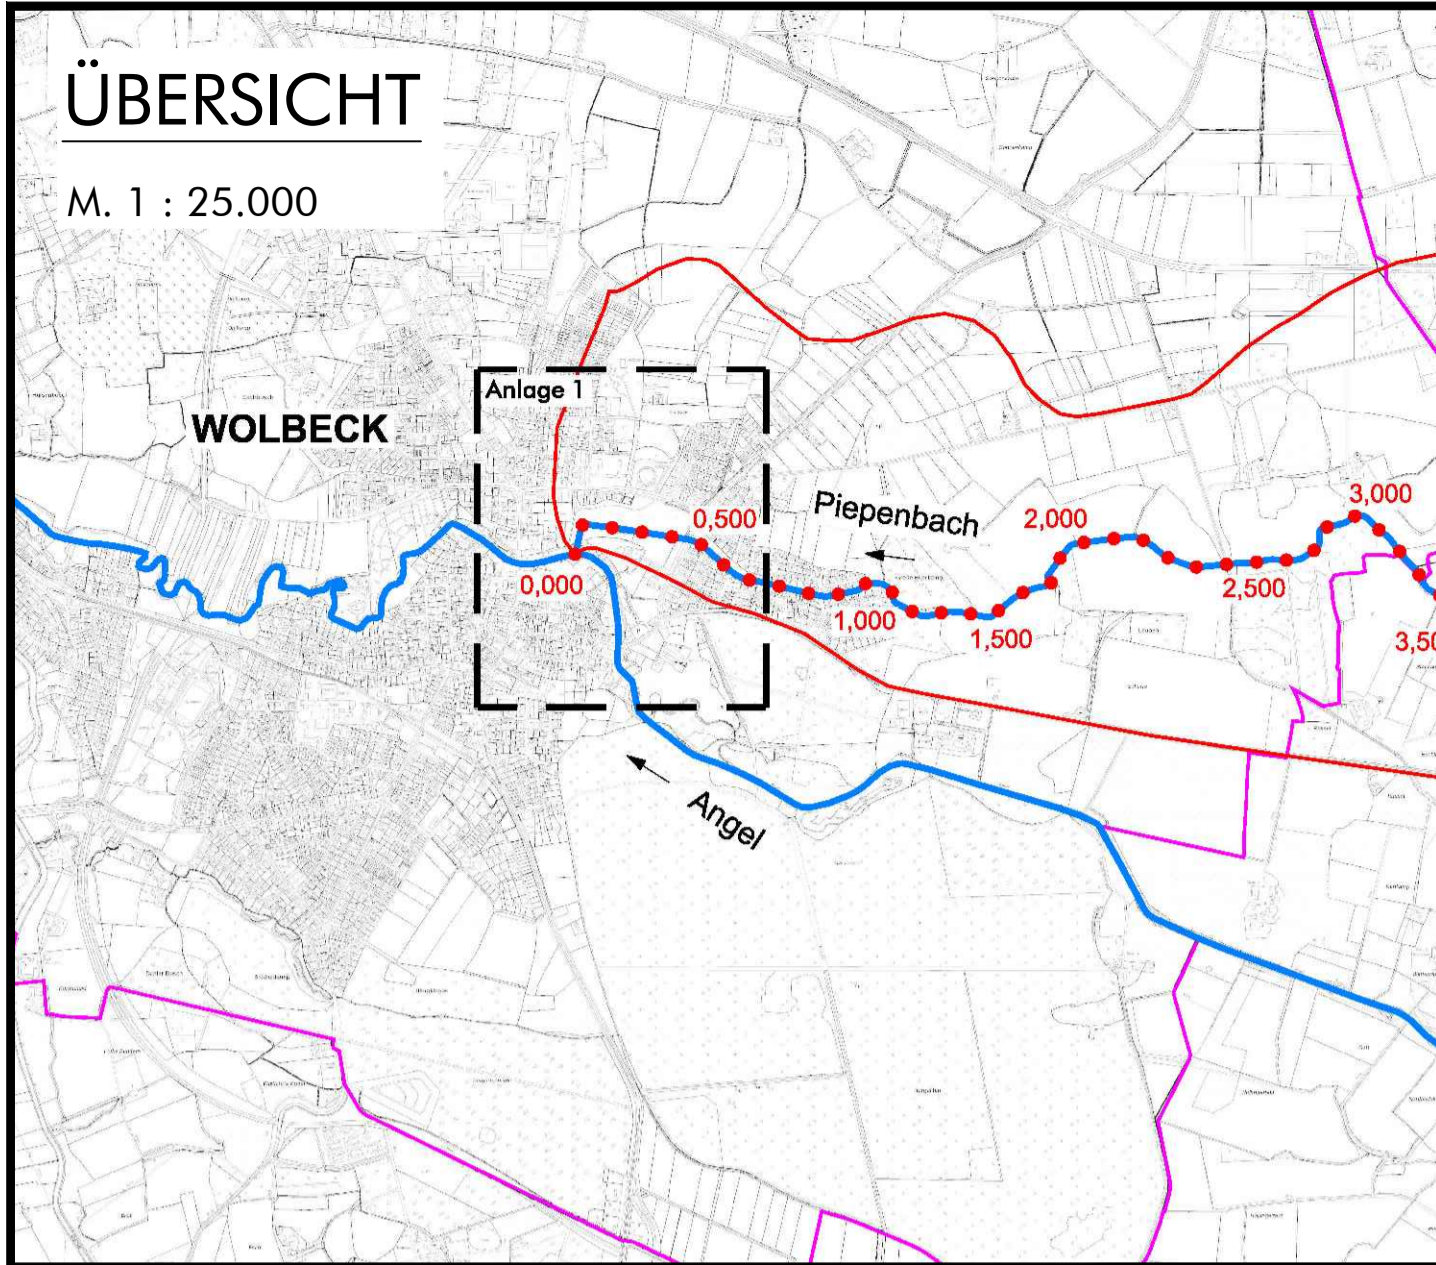

ÜBERSICHTSLAGEPLAN

M. 1 : 2.500

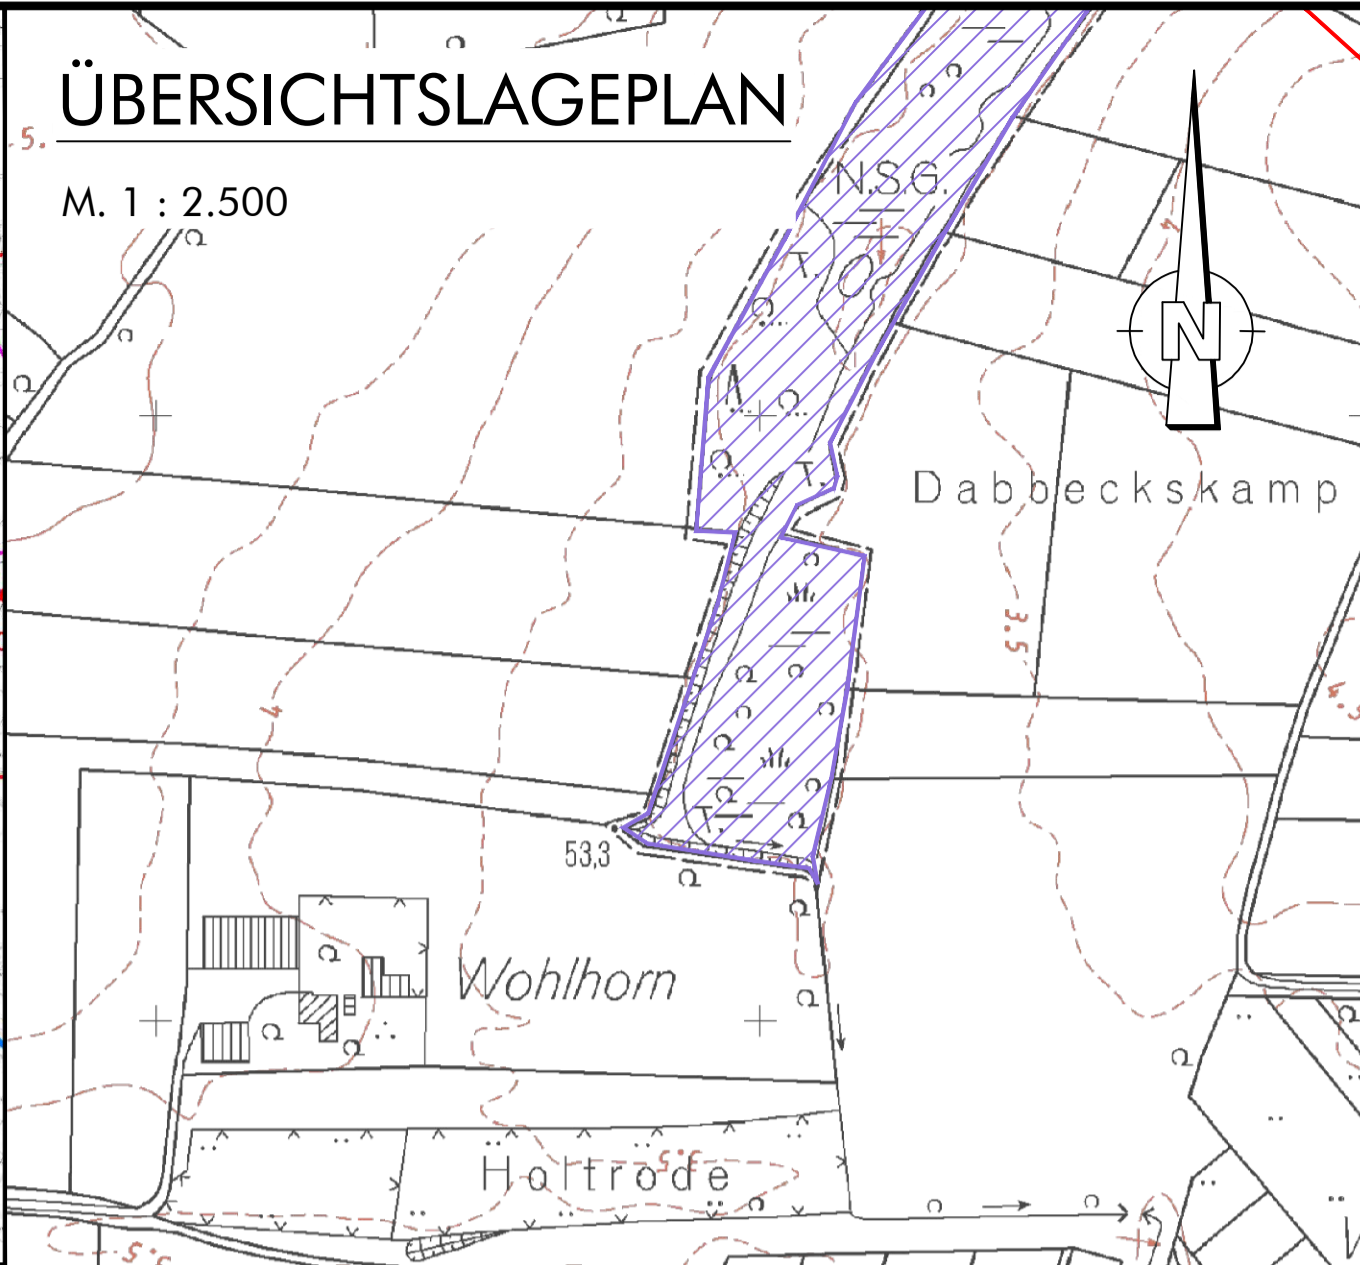

Einzugsgebiet des Piepenbachs
(an der Mündung in die Angel): ~ 22,2 km²

Abflüsse:

HQ₁₀₀: 12,6 m³/s
HQ₅: 6,5 m³/s
MQ: 0,2 m³/s
MNQ: 0,02 m³/s

Abflussspenden:


Hq₁₀₀: 570 l*/km²
Hq₅: 295 l*/km²
Mq: 9,5 l*/km²
MNq: 0,9 l*/km²

Legende Bestand

- Einzugsgebiet [GSK, Auflage 3C]
- 1,000 Stationierung [GSK, Auflage 3C]
- Gewässer [GSK, Auflage 3C]
- Blattschnitt Anlage 2
- Blattschnitt Anlage 3

Legende Planung

- Böschung
- Sekundäraue
- Gewässer: Niedrigwasserführung
- Gewässer
- FFH-Gebiet [OPENDATA NRW, 2018]
- Landschaftsschutzgebiet [OPENDATA NRW, 2018]
- Naturschutzgebiet [OPENDATA NRW, 2018]
- Schutzwürdige Böden [Karte der schutzwürdigen Böden in NRW, Digitale Karte des Geologischen Dienstes (Krefeld, 2004)]
- Bodendenkmal [Bebauungsplan Nr. 415, Stadt Münster, 2019]

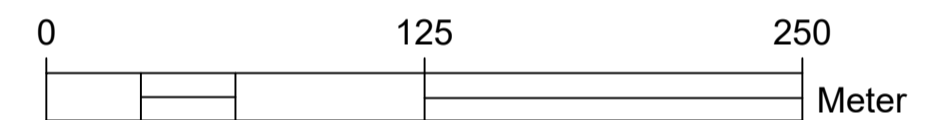

5			
4			
3			
2			
1			
Nr.	Art der Änderung	Datum	Name

Sönnichsen & Partner
Ingenieure für Wasserbau-Wasserwirtschaft

Schwarzer Weg 8 32423 Minden
Tel (0571) 4 52 26 Fax 4 15 32
post@soe-ing.de www.soe-ing.de

Datum	Name
bearbeitet 30.06.2020	Kla
gezeichnet 30.06.2020	Al, Ma
geprüft:	

Projekt Nr.: 12_046
Plan Nr.: WL 62 (P) 2018
Blatt Nr.: 1
Str. Schlüssel:
Anlage Nr.:

STADT MÜNSTER

Amt für Mobilität und Tiefbau

Piepenbach

Ökologische Verbesserung von der Telgter Straße bis zur Mündung in die Angel


Übersichtskarte

Maßstab 1 : 2.500
Lageplan 1 :
Längen 1 : Höhen 1 :

Datum	Name
bearbeitet	
gezeichnet	
geprüft	

genehmigt:
Münster, den 02.10.2020
i. A. gez. Ch. Bömer
Tiefbauamt

Stadtteil: Wolbeck
Bezirk: Südost
Wasserlauf-Nr.: 32892

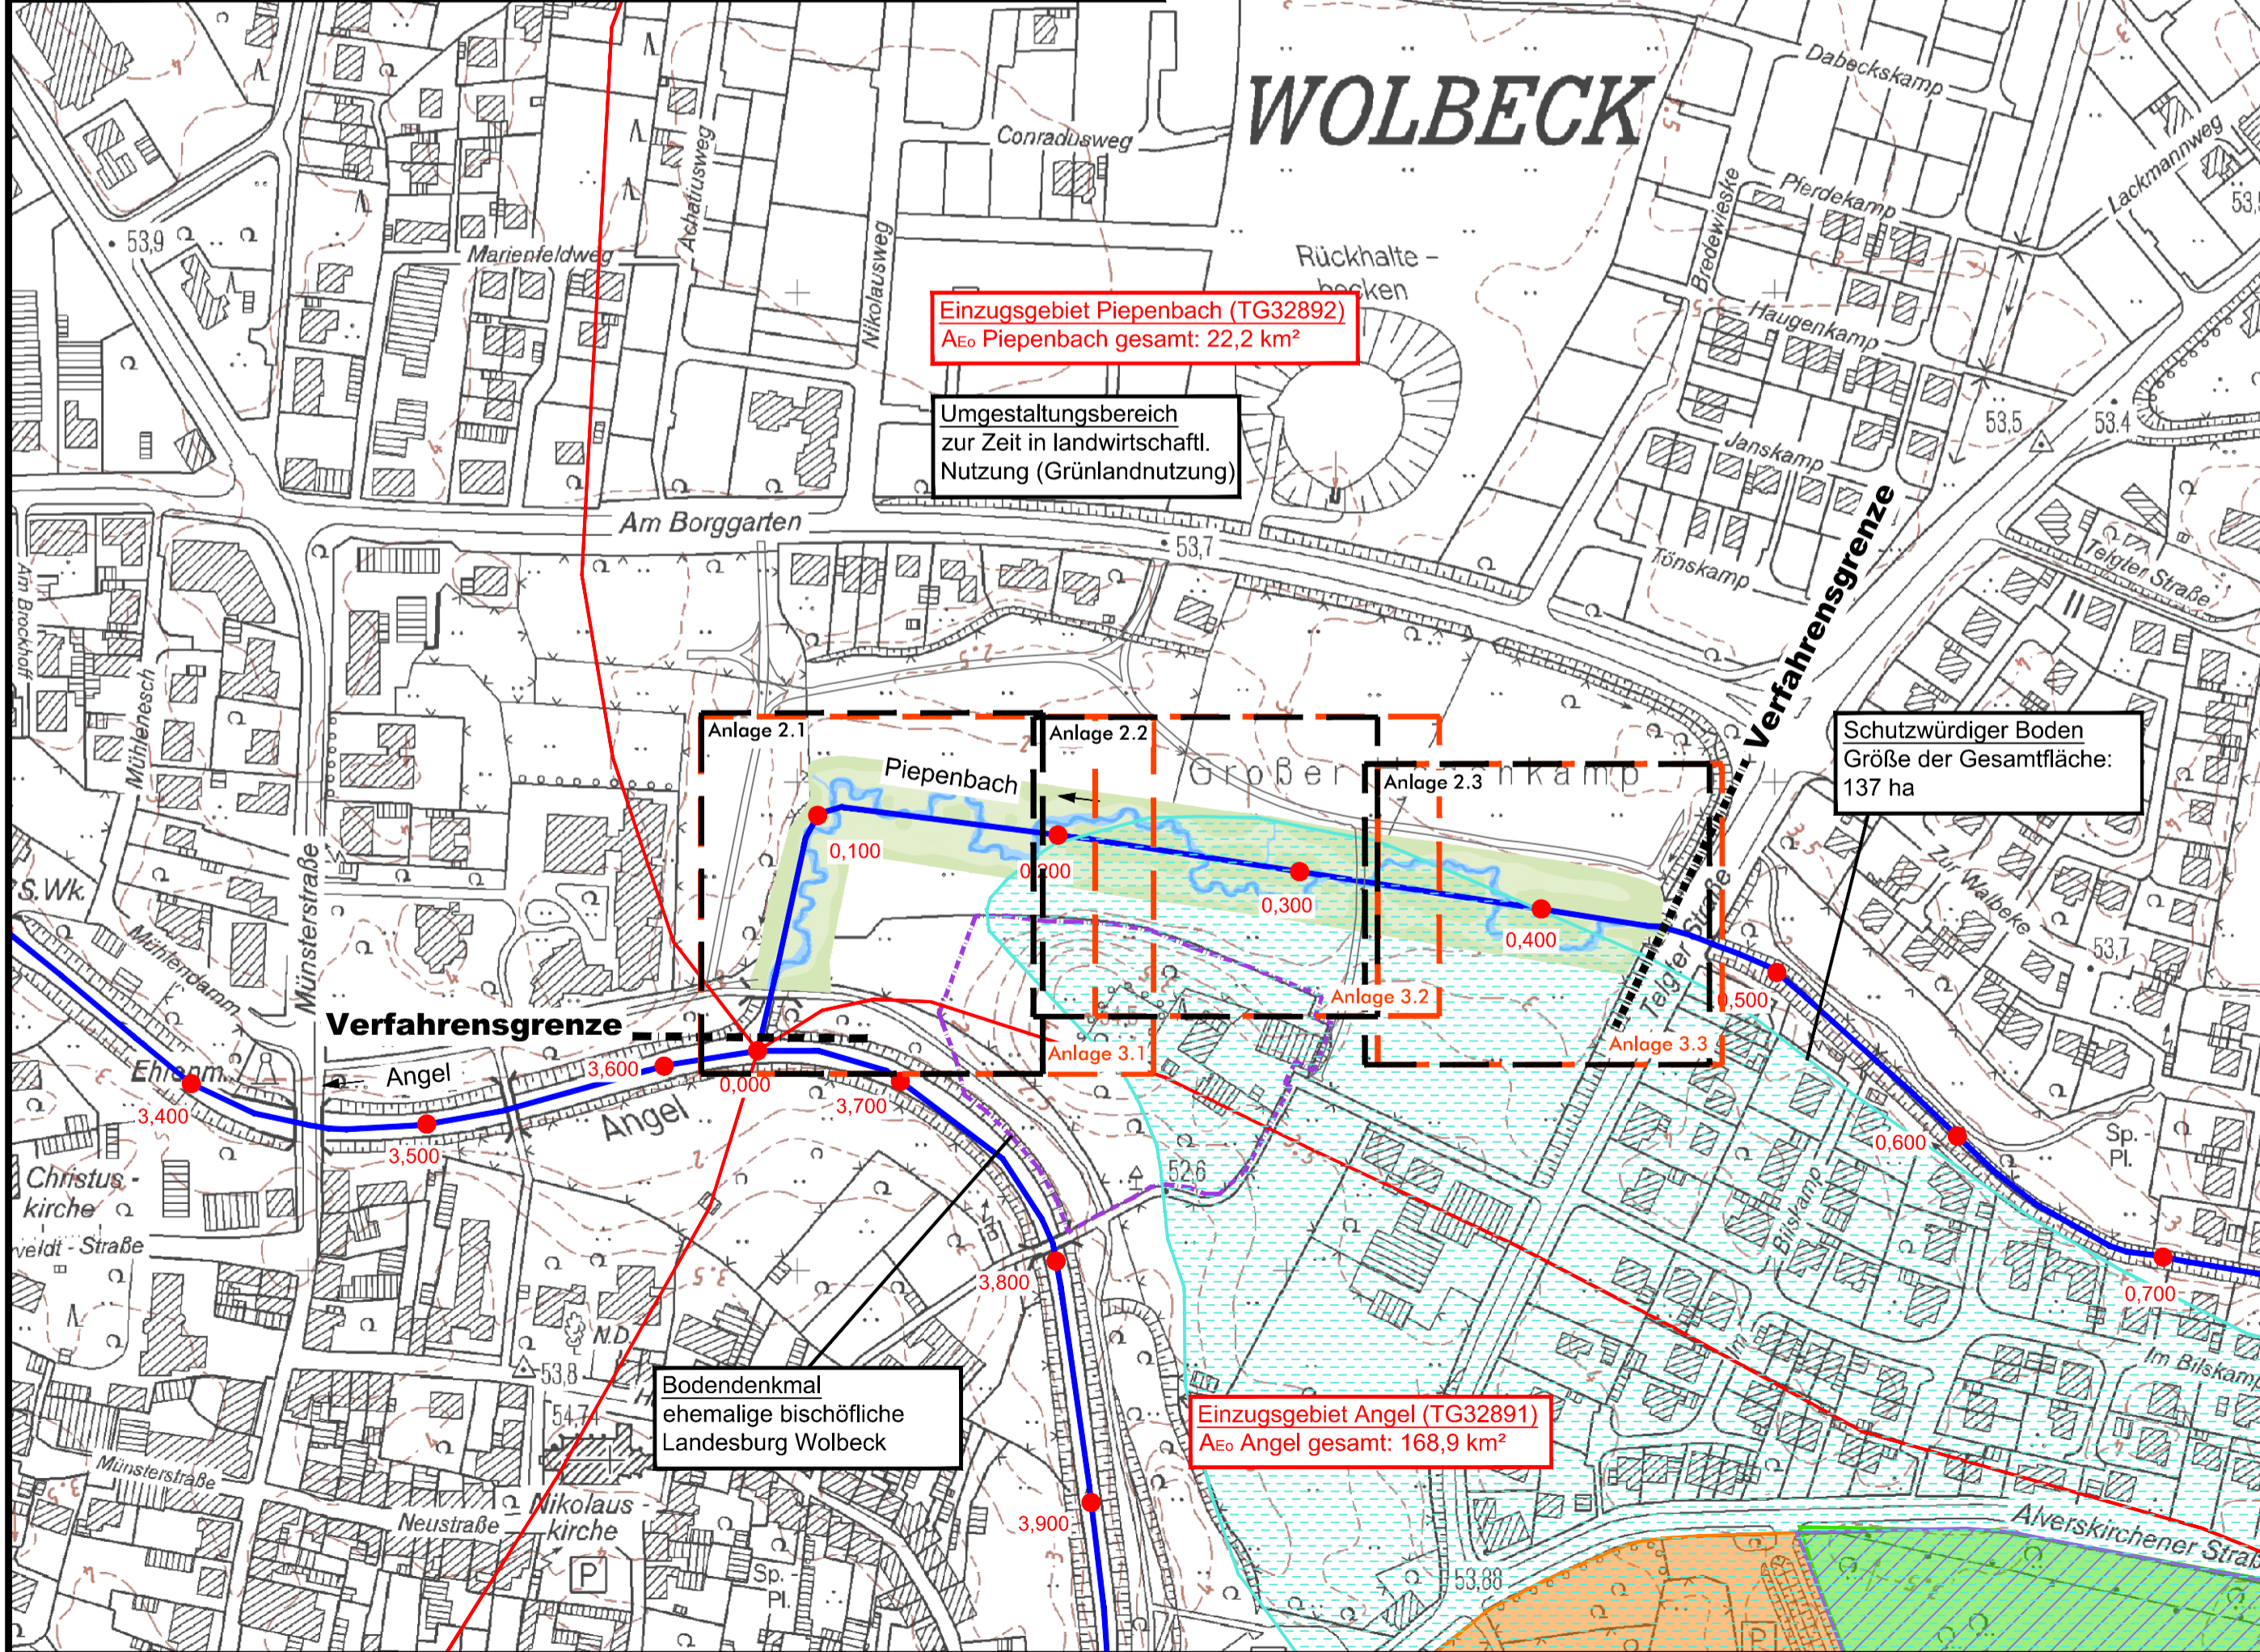

Einzugsgebiet Piepenbach (TG32892)
A_E Piepenbach gesamt: 22,2 km²

Umgestaltungsbereich zur Zeit in landwirtschaftl. Nutzung (Grünlandnutzung)

Schutzwürdiger Boden
Größe der Gesamtfläche: 137 ha

Bodendenkmal
ehemalige bischöfliche Landesburg Wolbeck

Einzugsgebiet Angel (TG32891)
A_E Angel gesamt: 168,9 km²