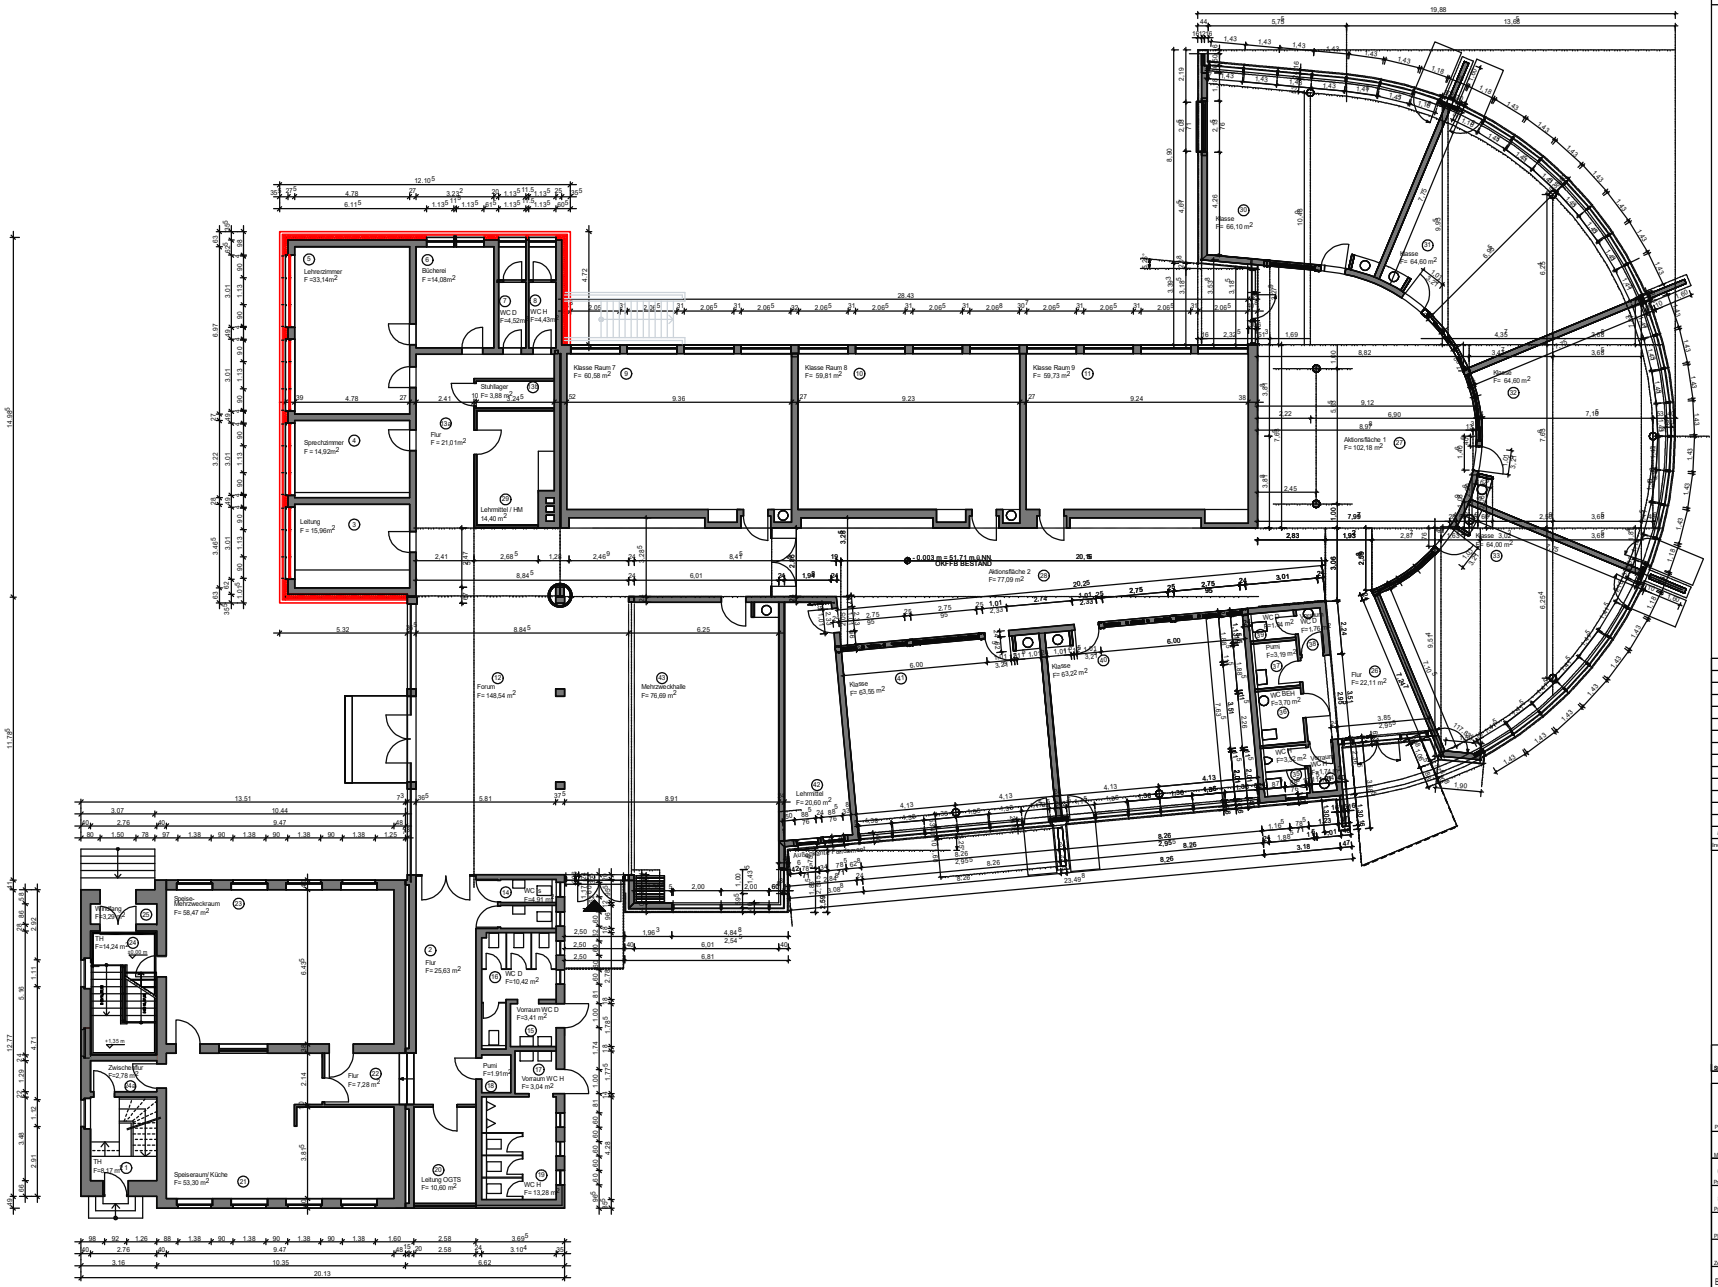

LEGENDE:

= BESTAND

= FASSADENSANIERUNG / DÄMMUNG

Anlage 1c

Index	Datum	Name	Art der Änderung
a			

0520 Standortnummer	Projektnummer	ENTWURF Planphase
E/0 Planart/Bauteil	ERDGESCHOSS Planinhalt / Plangröße	STADT MÜNSTER
1:100 Maßstab	16.03.2021 Erstellung / Index	Amt für Immobilien-management
0520_Kardinal-von-Galen-Schule_23-40 HOCHBAU Projektverzeichnis		Kardinal-von-Galen-Schule Handorf
520_fassadensanierung_2021.pro Projektdatei		Ludwig - Wolker-Str. 13 48157 MÜNSTER
_PLAN-Entwurf / E-0-EG_M100 Planbezeichnung		FASSADENSANIERUNG
Zeichnung	Bauleitung und Projektsteuerung	
Brünenberg Zeichnung	Bauen im Bestand	
Projektleitung	Hemmen / Schniedenharn Fachbereichsleitung / Abteilungsleitung	
Nienaber / Michel Amtsleitung / Technische Leitung		

VORABZUG