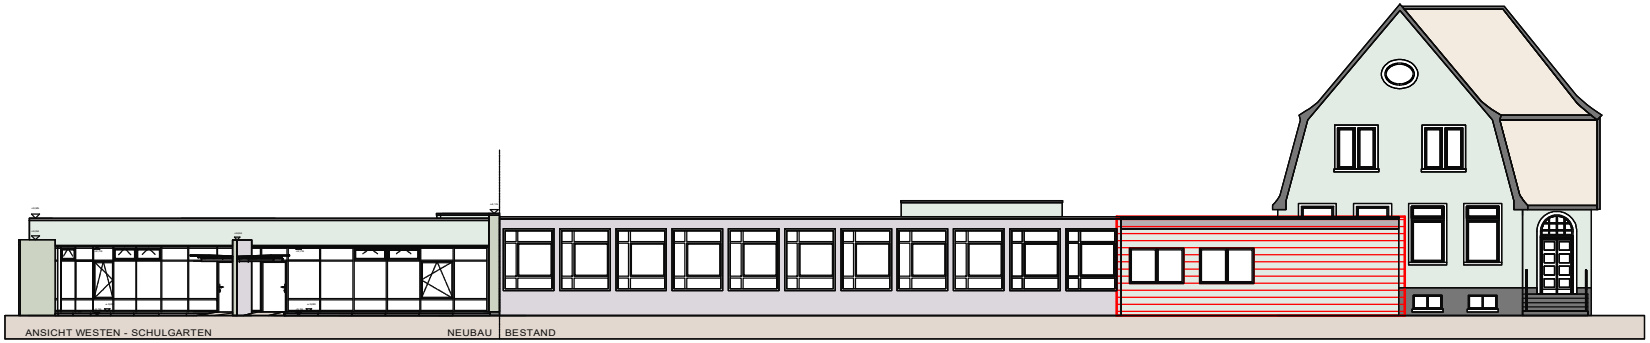

LEGENDE:

= BESTAND

= FASSADENSANIERUNG
ABDICHTUNG UND DÄMMUNG

Anlage 1d

Index	Datum	Name	Art der Änderung
a			

0520 Standortnummer	Projektnummer	Planphase: ENTWURF
E/3 Planart/Bauteil	ANSICHTEN SÜDEN; WESTEN Planinhalt	Plangröße
1:100 Maßstab	16.03.2021 Erstellung	Index
0520_Kardinal-von-Galen-Schule_23-40 HOCHBAU Projektverzeichnis		
520_fassadensanierung_2021.pro Projektdatei		
_PLAN-Entwurf / E-3-Ansichten.MNU Planbezeichnung		
Zeichnung	Hochbauamt und Projektsteuerung	
Brünenberg Zeichnung	Bauen im Bestand	
Projektleitung	Hemmen / Schmiedenharn Fachdienstleitung / Abteilungsleitung	
Nienaber / Michel Amtsleitung / Technische Leitung		

STADT MÜNSTER
Amt für Immobilien-management

Kardinal-von-Galen-Schule Handorf

Ludwig - Wolker-Str. 13
48157 MÜNSTER

FASSADENSANIERUNG

VORABZUG