


| | | | | | |
|---|---|---|---|---|---|
| gepl. Schachtbauwerke RW | F 1.0 t= 1.10 | F 1.0 t= 1.45 | F 1.0 t= 1.66 | F 1.0 t= 2.23 | F 1.0 t= 2.10 |
| gepl. Schachtbauwerke SW | | | | | |

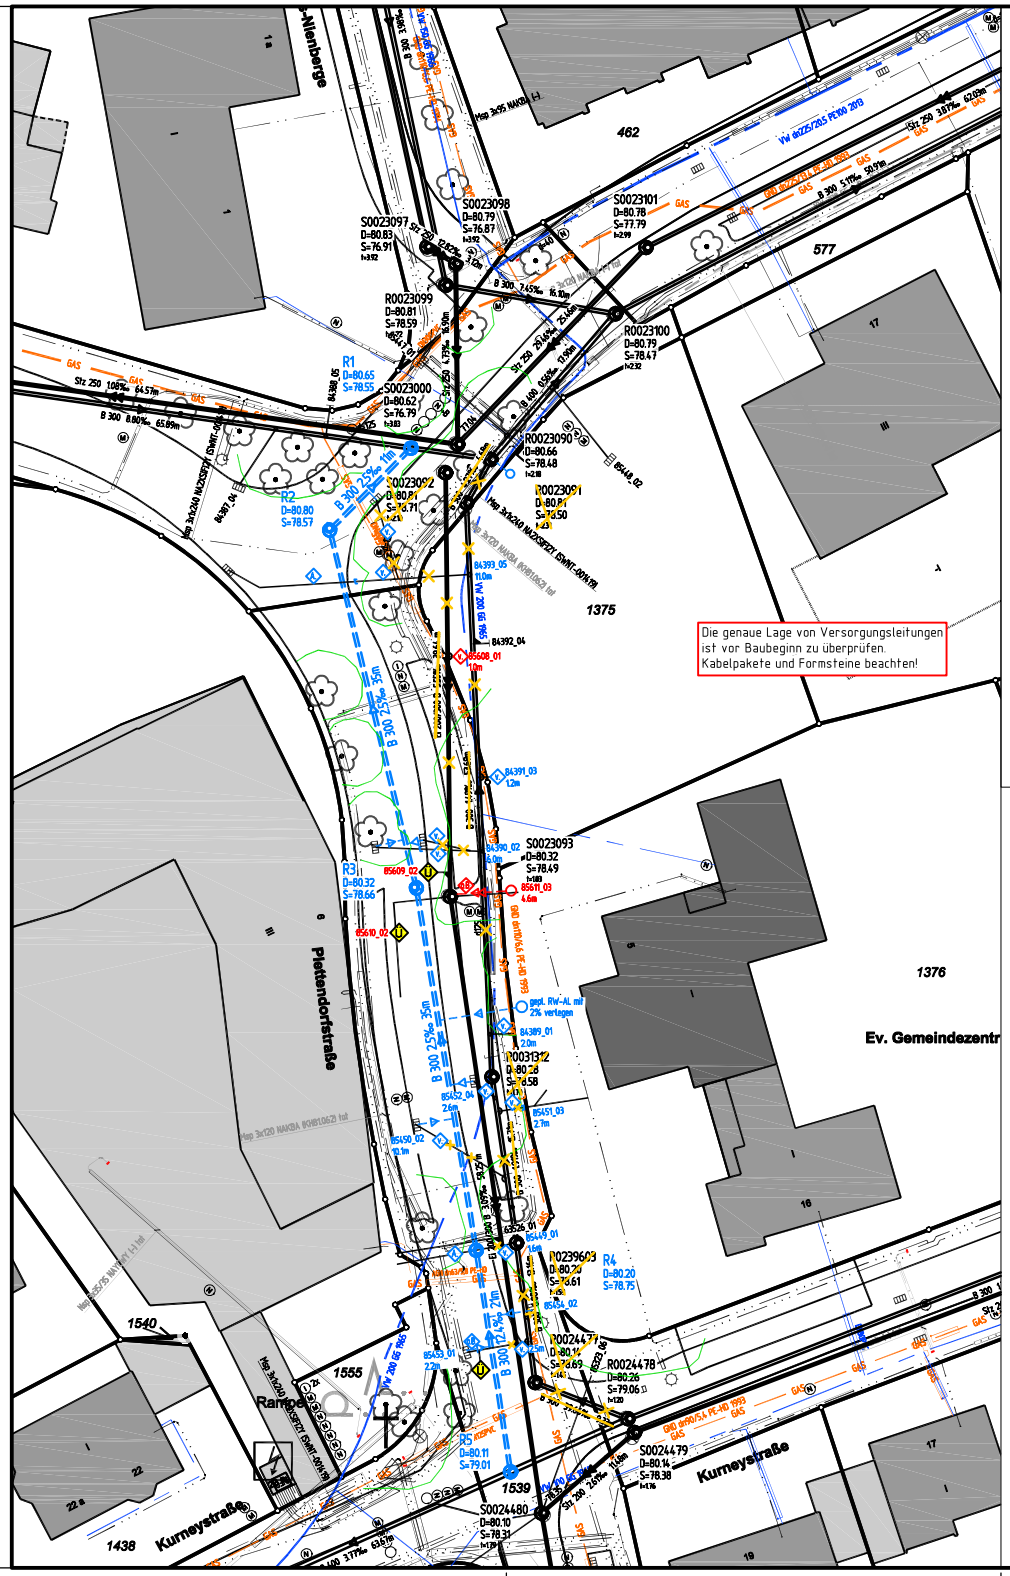


NN 75.00

| | | | | | | | | | | | | | | | | | | | | | | | | |
|---|---|---|---|---|---|---|---|---|---|---|---|---|---|---|---|---|---|---|---|---|---|---|---|---|
| Geländehöhe | 80.11 | | | | | | 80.20 | | | | | | | | 80.32 | | | | | | 80.00 | | 80.01 | | | |
| Gradientenhöhe | | | | | | | | | | | | | | | | | | | | | | | | | | |
| Straßenname | Plettendorfstraße | | | | | | | | | | | | | | | | | | | | | | | | | |
| RW geplant OK Schacht - Ø, Material | 80.11 L=1.10 | DN 300 B | | | | | 80.20 L=1.45 | DN 300 B | | | | | | | 80.32 L=1.66 | DN 300 B | | | | | 80.00 L=2.23 | DN 300 B | 80.01 L=2.10 | | | |
| RW geplant Haltungssohle, Länge, Gefälle | 79.61 | 21m 12.4‰ | | | | | 78.75 78.75 | 35m 2.5‰ | | | | | | | 78.66 78.66 | 35m 2.5‰ | | | | | 78.57 78.57 | 11m 2.5‰ | 78.55 | | | |
| SW geplant OK Schacht - Ø, Material | | | | | | | | | | | | | | | | | | | | | | | | | | |
| SW geplant Haltungssohle, Länge, Gefälle | | | | | | | | | | | | | | | | | | | | | | | | | | |
| RW vorhanden OK Schacht\ Tiefe - Ø, Material, Länge, Gefälle | | | 80.14 L=1.45 | DN 300 B 13.16m 6.08‰ | | | 80.20 L=1.59 | DN 300 B 15.71m 1.91‰ | | | 80.28 L=1.70 | DN 300 B 53.69m 1.49‰ | | | | | | | | 80.81 L=2.31 | 80.66 L=2.18 | DN 300 B 4.68m 4.27‰ | | | |
| RW vorhanden Haltungssohle - Baujahr/ Zustandsklasse | | | 78.69 | Bj. 1959 / ZK 4 | | | 78.61 78.61 | Bj. 1959 / ZK 3 | | | 78.58 78.58 | Bj. 1959 / ZK 0 | | | | | | | | 78.50 78.50 | 78.48 | Bj. 1959 / ZK 3 | | | |
| SW vorhanden OK Schacht\ Tiefe - Ø, Material, Länge, Gefälle | 80.10 L=1.79 | | | Ei 200/300 B 58.25m 3.09‰ | | | | | | | | | 80.32 L=1.83 | Ei 200/300 B 39.64m 5.55‰ | | | | | | 80.81 L=2.10 | | | | | |
| SW vorhanden Haltungssohle - Baujahr/ Zustandsklasse | 78.31 | | | Bj. 1959 / ZK 3 | | | | | | | | | 78.49 78.49 | Bj. 1959 / ZK 3 | | | | | | 78.71 | | | | | |

## Zeichenerklärung

| | PLANUNG | BESTAND |
|---|---|---|
| Regenwasserkanal | | |
| Schmutzwasserkanal | | |
| Mischwasserkanal | | |
| Druckrohrleitung | | |
| Kanal entfällt/ wird verdämmt | | |
| RWE - Leitungen | | |
| Telekommunikationsleitungen | | |
| Stromleitungen | | |
| Lichtwellenleiter | | |
| Gasleitung | G DN 100 | |
| Wasserleitung | W DN 100 | |
| Fernwärmekanal | FW | |
| Baum-Kronttraufenbereich nachrichtl. Darstellung auf Luftbildgrundlage | | |
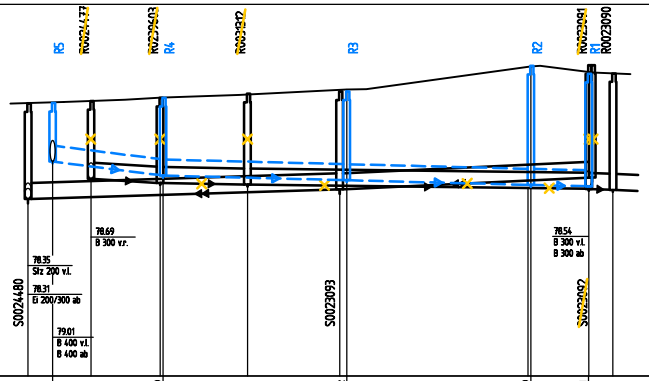
| Planungsnummer | Bestandsnummer |
|---|---|
| R1 | R0363764 |
| R2 | R0363765 |
| R3 | R0363766 |
| R4 | R0363767 |
| R5 | R0363768 |
| | |
| | |

### Anschlussleitungen

**Lage der Anschlussleitungen nachrichtlich eingetragen!**
**Leitungen ohne B-Bezeichnung = DN 150**

- DN 200
- v.r. bzw. v.l.
- v.r. bzw. v.l. oben
- v. oben
- nicht in Betrieb
- verschlossen
- Lage bekannt / unbekannt
- vorh. Rinnenablauf / Seitenablauf
- gepl. Rinnenablauf / Seitenablauf
- 12345.02 — Nummer der Anschlussuntersuchung
- neu (R, S, M)
- überprüfen bei Neubau
- 12345.01 — an gepl. Kanal anschließen
- 12345.01 — Fehlanschluss umklemmen
- 12345.01 — erneuern offene Bauweise
- 12345.01 — Liner
- 12345.01 — verdämmen

◇ RW ◇ SW ◇ MW

Nächster Höhenbolzen:

MB 4011 / 5227
NHN + 79.966 m
Am Pastorenbusch 12

| Nr. | Art der Änderung | Name | Datum |
|---|---|---|---|
| 5 | | | |
| 4 | | | |
| 3 | | | |
| 2 | | | |
| 1 | | | |

Projekt Nr.: 20_038
Plan Nr.: P_71
Blatt Nr.: 1
Str. Schlüssel: 05395
Anlage Nr.:

STADT MÜNSTER
Amt für Mobilität und Tiefbau

# Lageplan mit Längsschnitt

Maßstab
Lageplan 1 : 250
Längen 1 : 500 Höhen 1 : 50

| | Datum | Name |
|---|---|---|
| bearbeitet | Oktober 2020 | Saatrowe |
| gezeichnet | Oktober 2020 | Storh |
| geprüft | Dezember 2020 | Saatrowe |

genehmigt
Münster, den 18.12.2020

i. A. gez. Saatrowe
Amt für Mobilität und Tiefbau

Kanalsanierung
Plettendorfstraße - Lydia Kirche

Stadtteil Nienberge
Bezirk West

Plot 19.03.2021