


Melchersstraße

Grevener Straße

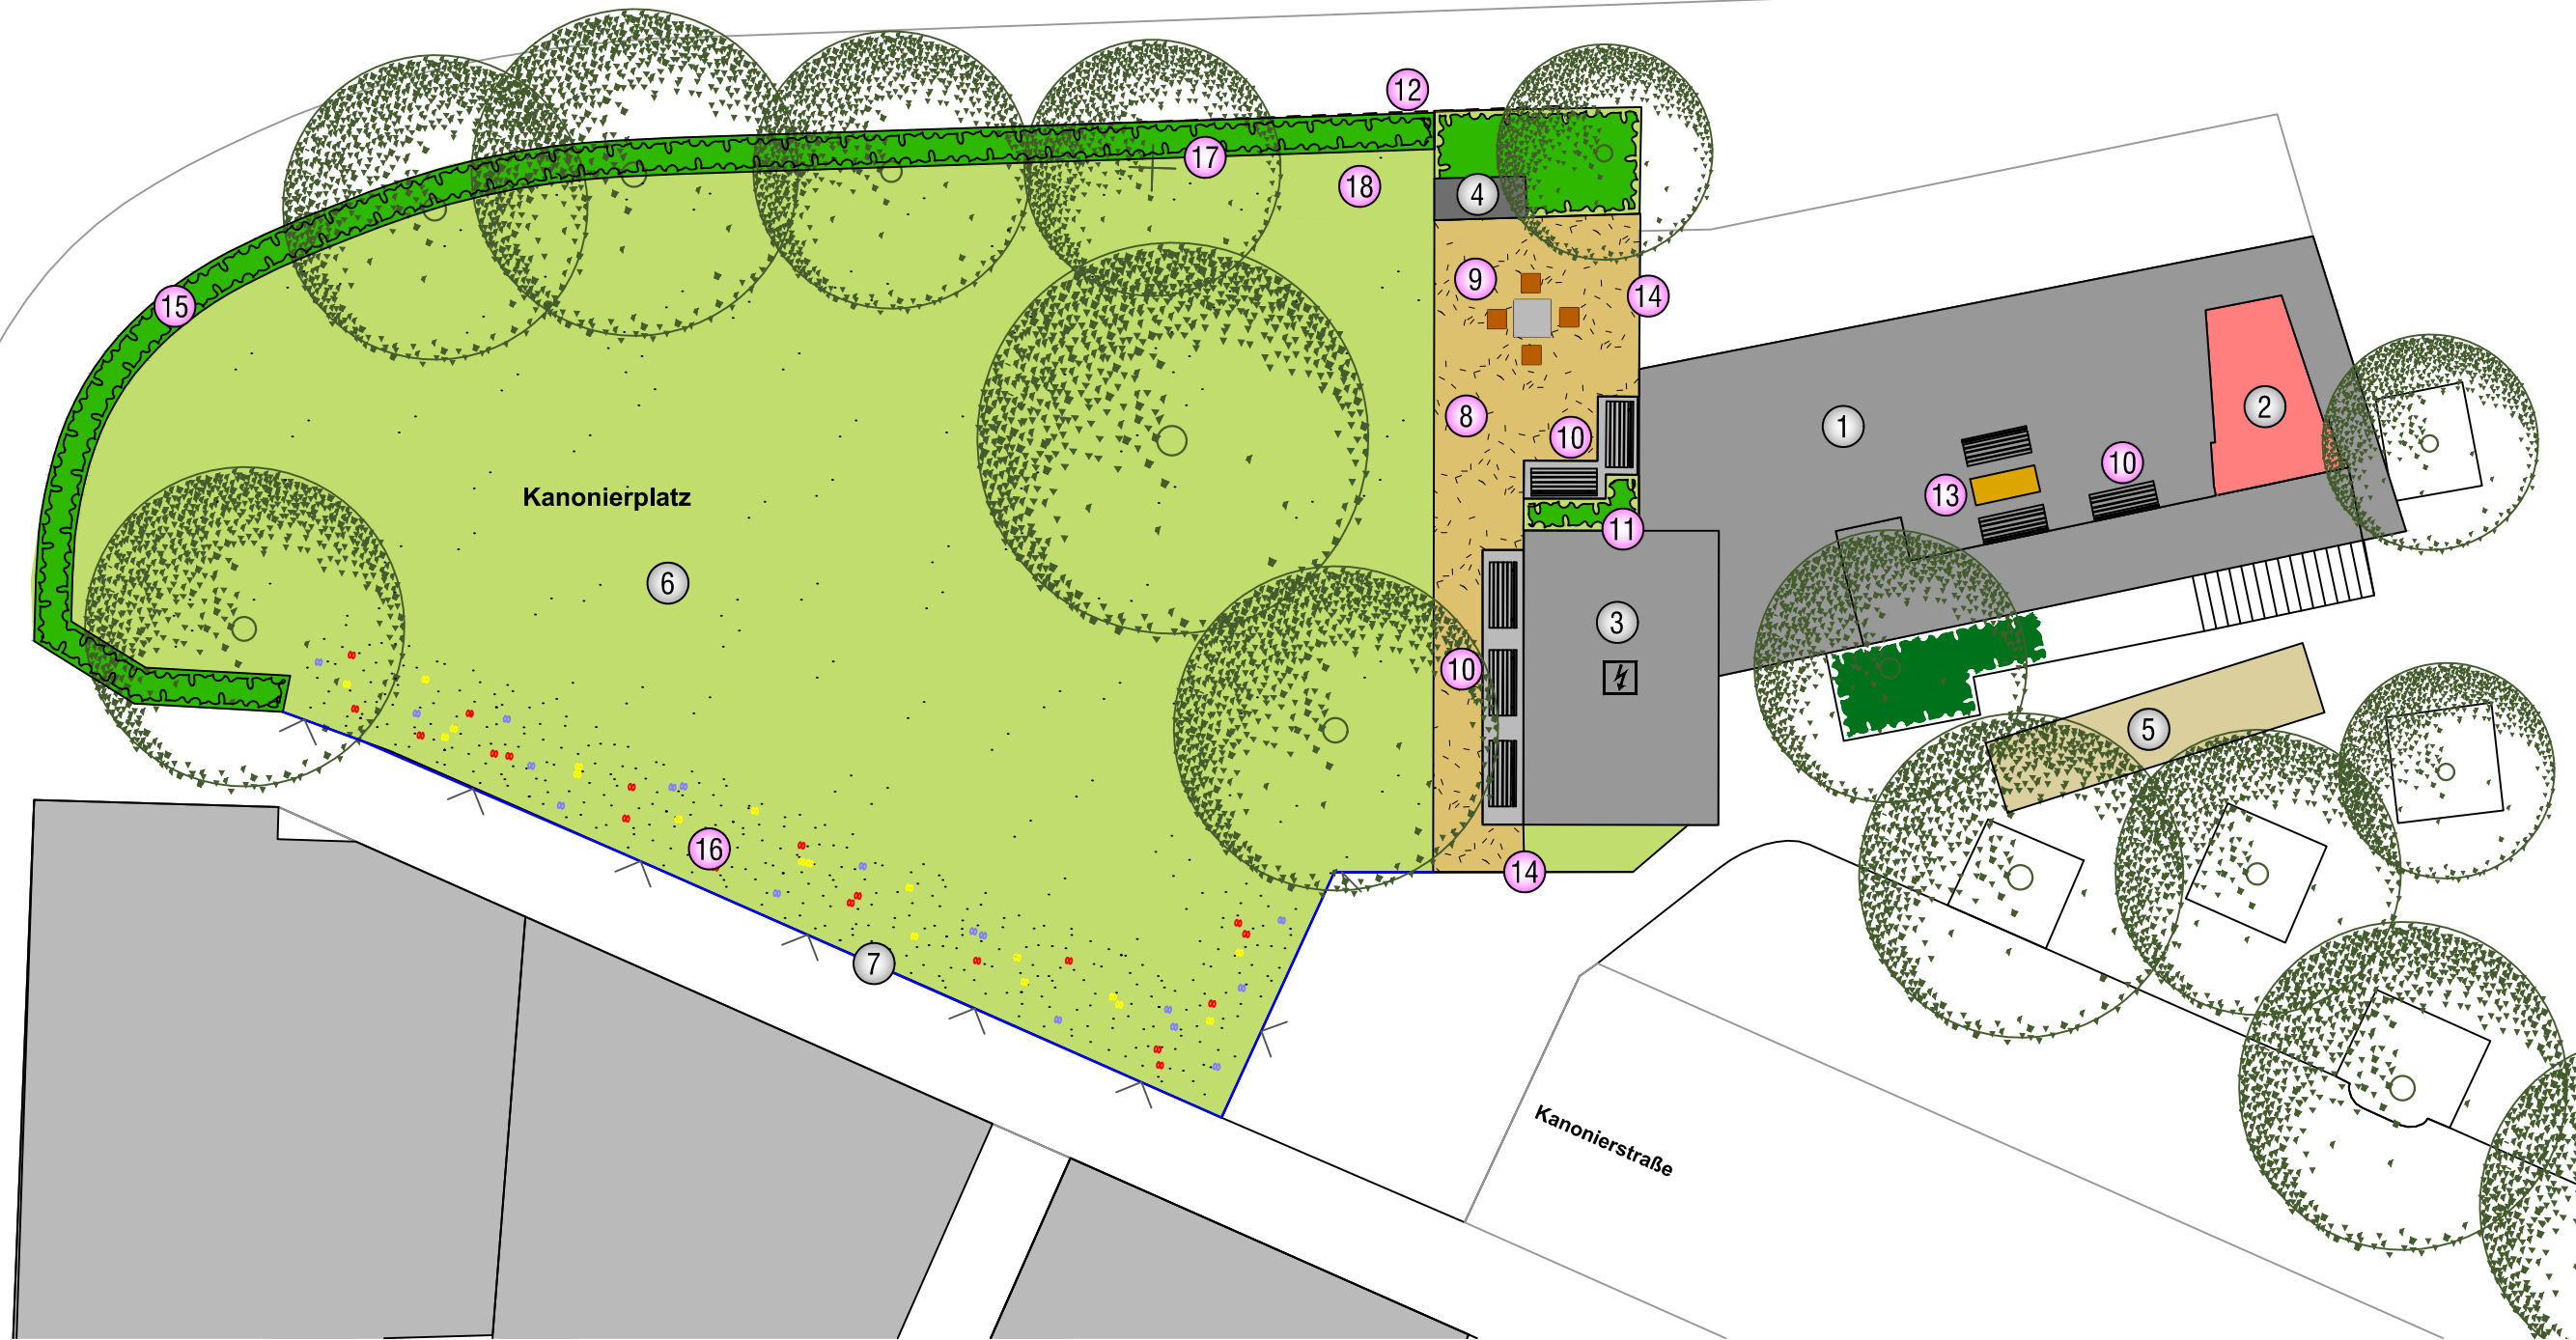

Kanonierplatz

Kanonierstraße

**Legende:**

**Bestand**


- ① überdachte ehemalige Bushaltestelle
- ② Kiosk
- ③ Trafohäuschen
- ④ Schaltkasten
- ⑤ vorhandene Boulebahn
- ⑥ Rasen
- ⑦ Knieholm

**Neu**

- ⑧ wassergebundene Wegedecke
- ⑨ Schachtisch mit 4 Hockern
- ⑩ Bank
- ⑪ Pflanzbeet
- ⑫ vorhandene Recyclingcontainer entfernen
- ⑬ Banktischkombination
- ⑭ Knieholm entfernen
- ⑮ Hecke, 1 m breit

- ⑯ Wildblumenwiese
- ⑰ Baum
- ⑱ Rasen ergänzen



Projektnummer: Plan Nr.: G 38/5		Datum: 26.04.2021	
Amtsleiter: gez. Bruns		Bearbeitet: gez. Karstens	
Abteilungsleiterin: gez. Schumann		Gezeichnet: Niesing	
Fachstellenleiter: gez. Hoffmann		 Maßstab: 1:200	
Geändert:			
Index	Inhalt	Datum	Bearbeiter



Amt für Grünflächen,  
Umwelt und Nachhaltigkeit

**öffentliche Grünfläche  
am Kanonierplatz**

Entwurf