Anlage 1b

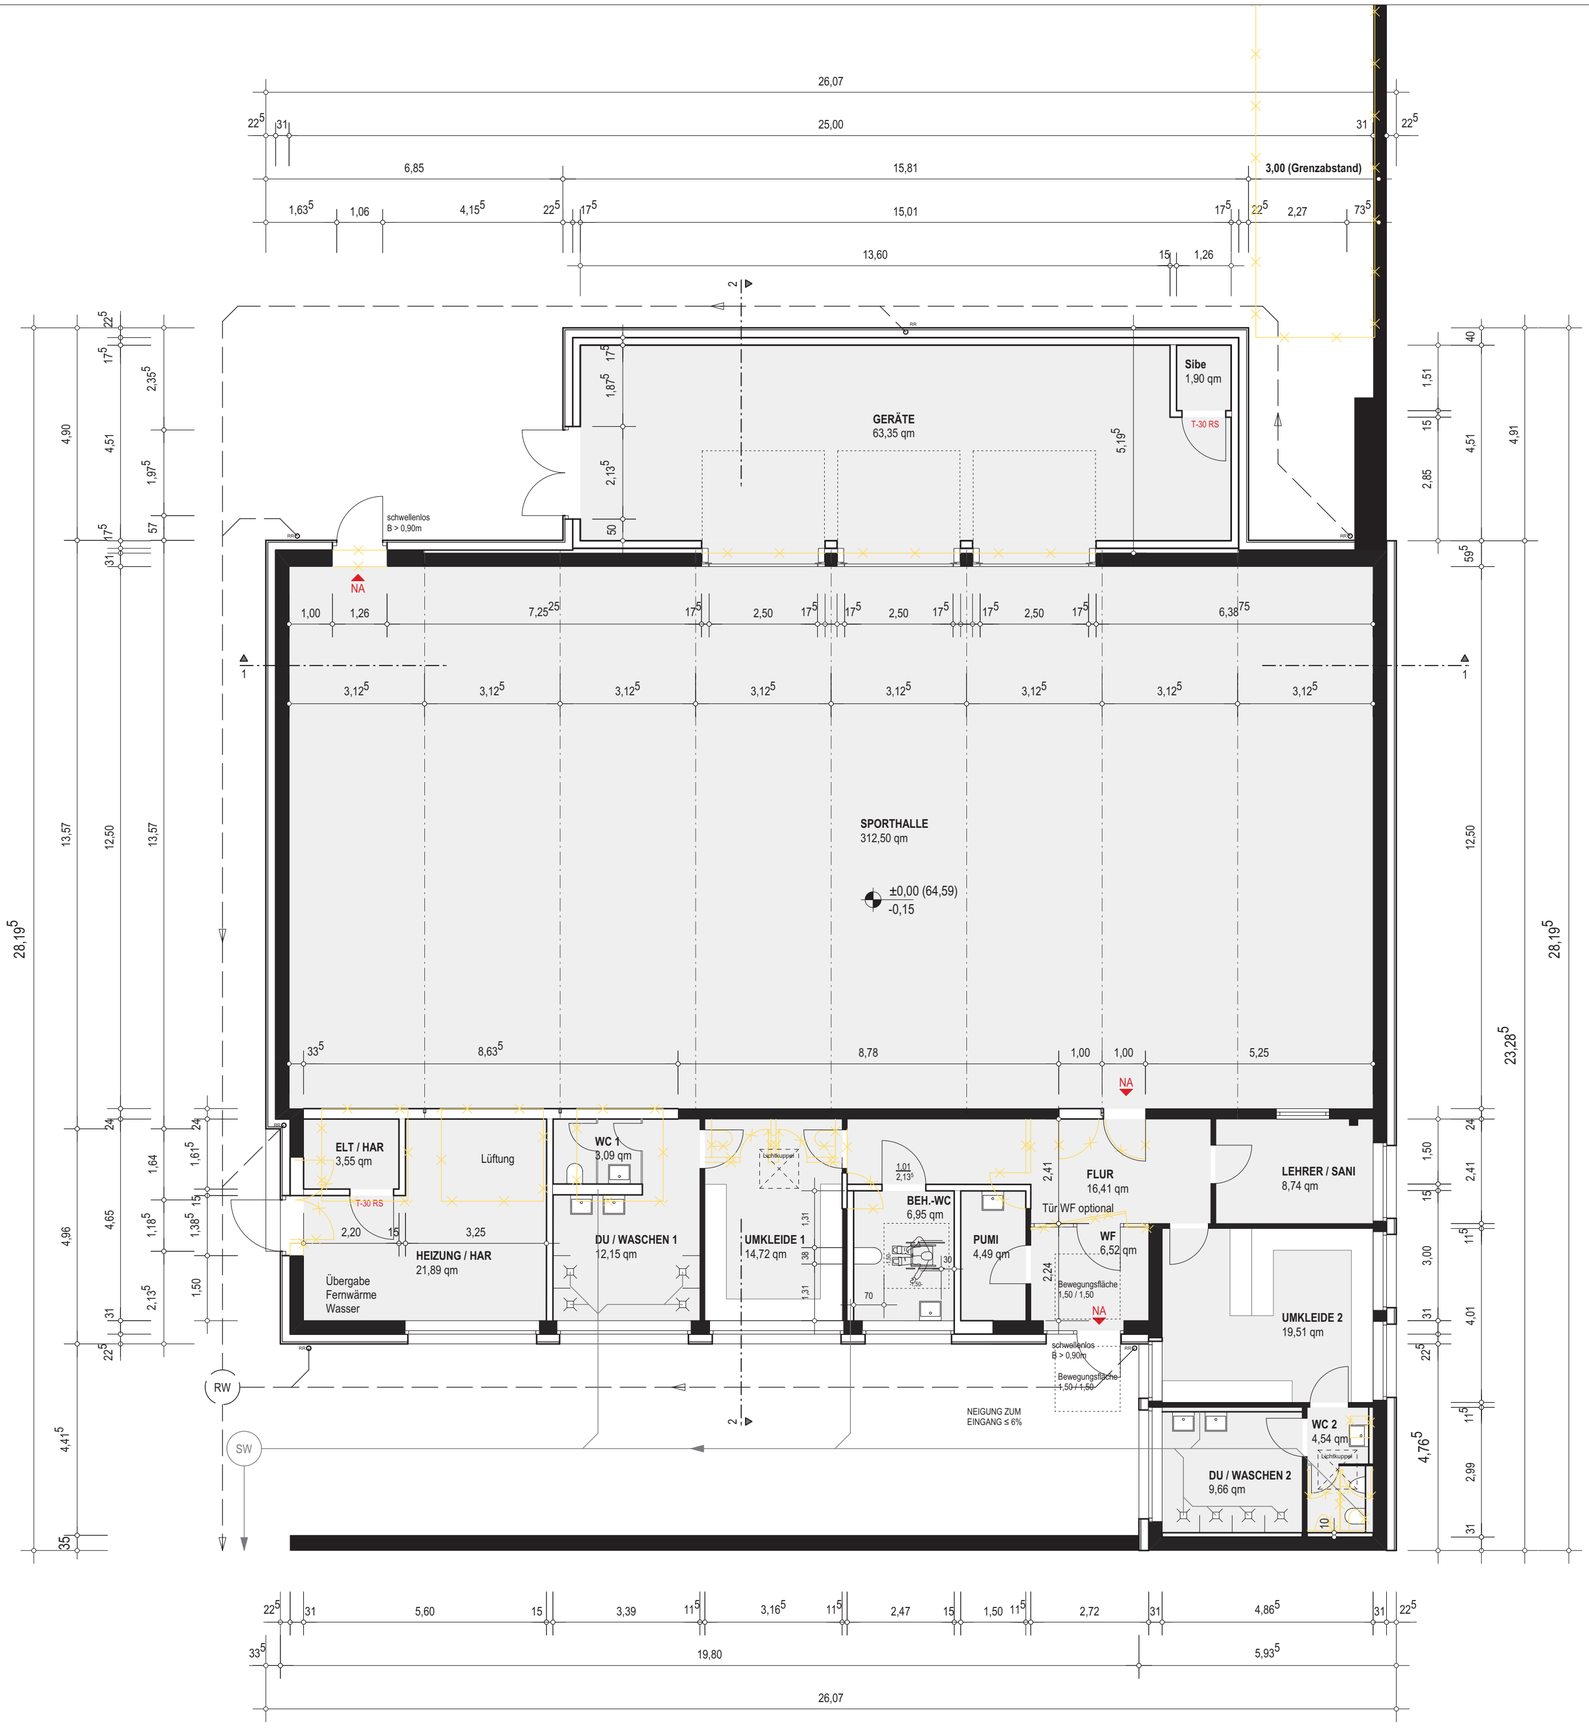

Datum		Art der Änderung
Nr	Name	

Aktueller Ausdruck

RECKER architekten

Projekt 543020

Wilhelmstrasse 43
48282 Emsdetten

fon 02572 / 97771
fax 02572 / 97772

www. architekt-recker.de
info@architekt-recker.de

Standortnummer

BAUANTRAG

B/0 — **GRUNDRISS ERDGESCHOSS**

STADT MÜNSTER

AMT FÜR IMMOBILIENMANAGEMENT
Hochbautechnisches Gebäudemanagement

Maßstab 1:100	Änderungsnummer
Plan-Datum 26.04.21	mit aktuellem Ausdruck vom
Projektverzeichnis	
Datei	
Zeichner/in	Architektur und Projektsteuerung
Zeichner/in	Bauen im Bestand
Projektleiter: Sibilla	Fachstellenleiter/Abteilungsleiter: Hemmen / Schniedenharn
Amtsleiter / Technischer Leiter: Nienaber / Michel	
Haustechnisches Gebäudemanagement	
Bedarfsamt	

UMBAU UND ENERGETISCHE SANIERUNG DER TURNHALLE DER JOSEFSCHULE

HORNSTR. 3

48153 MÜNSTER