Anlage 1c

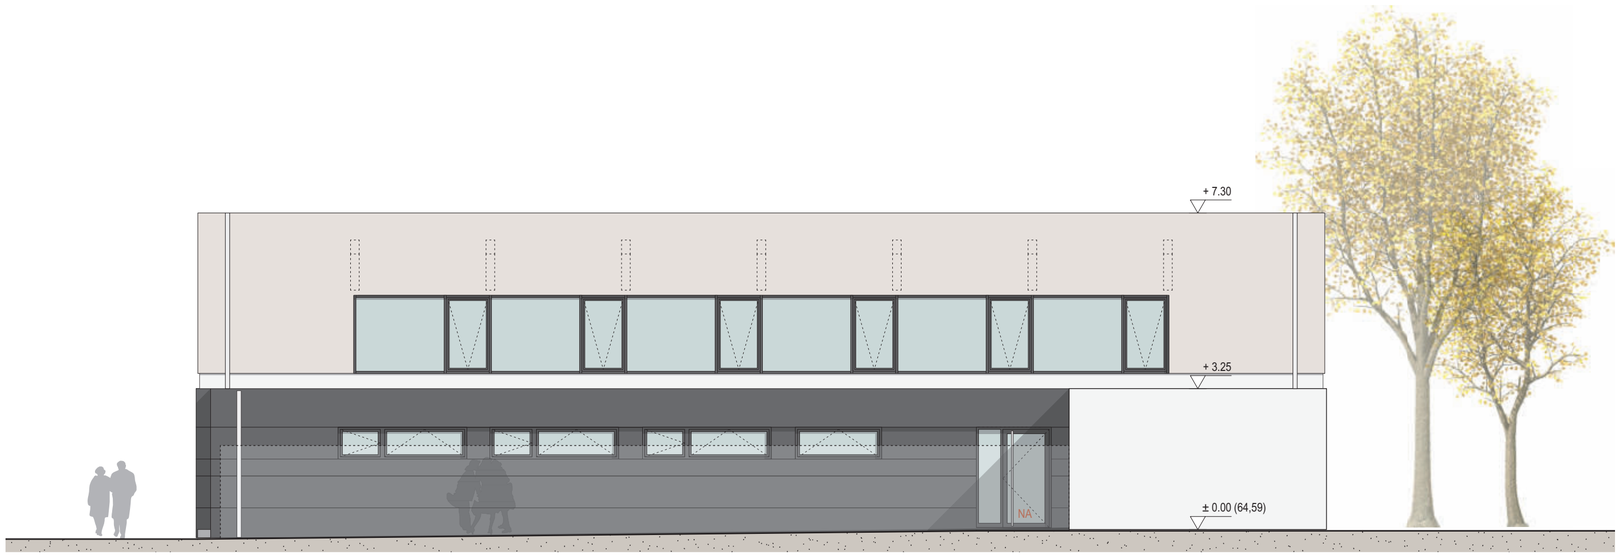


ANSICHT NORDEN

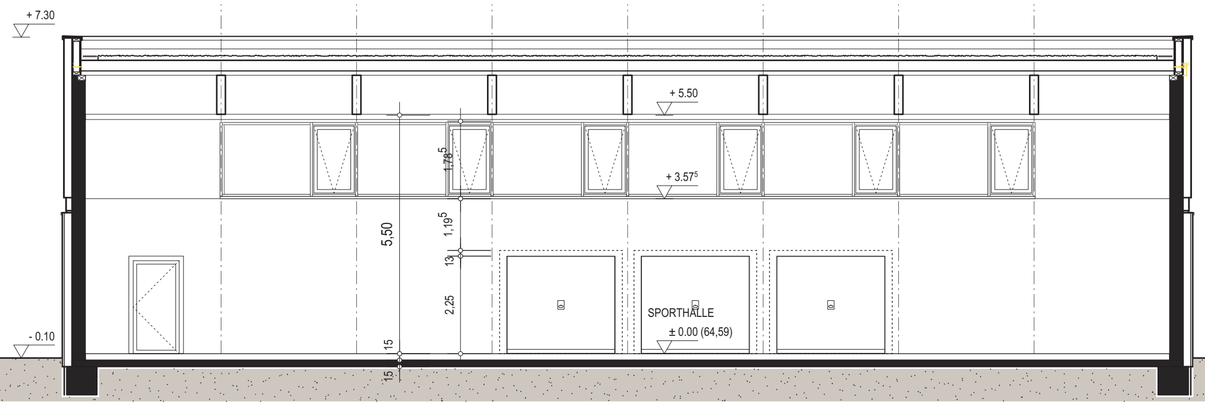


SCHNITT 1-1

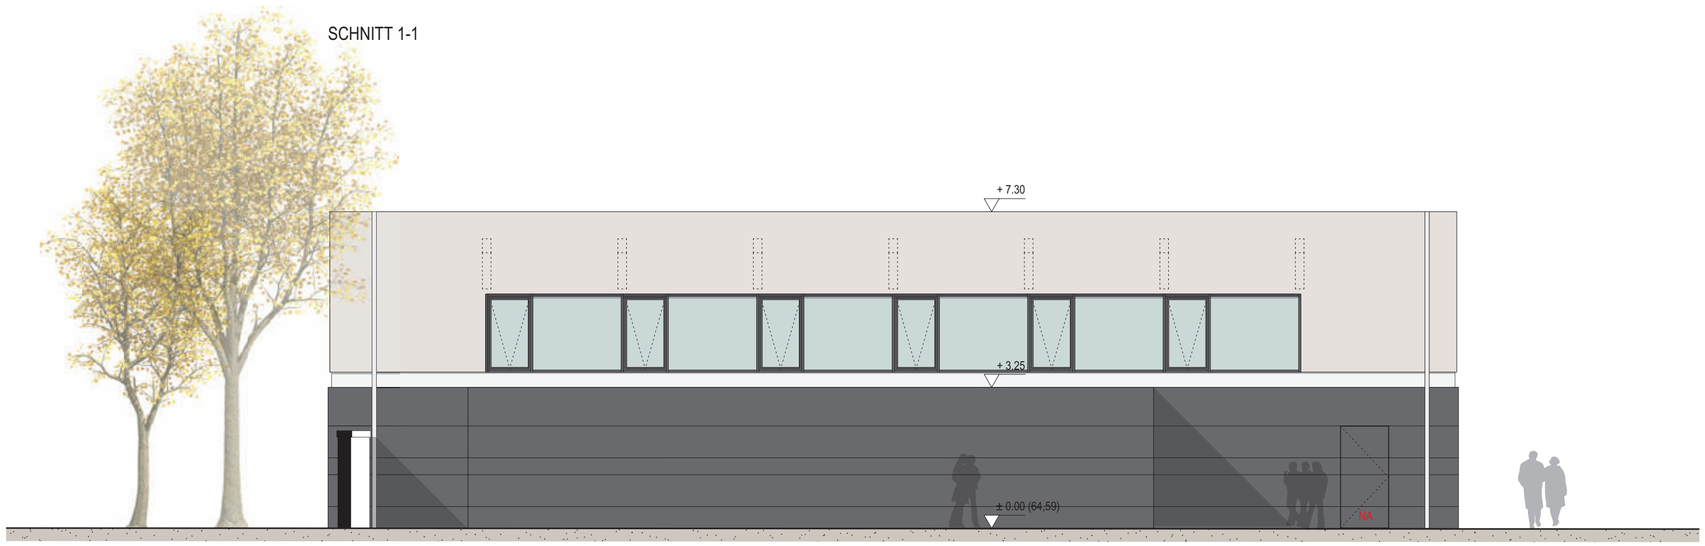


ANSICHT SÜDEN

| Datum Nr | Name | Art der Änderung |
|---|---|---|
| | | |
| | | |
| | | |
| | | |
| | | |
| | | |
| | | |
| | | |

Aktueller Ausdruck


RECKER architekten

Projekt 543020

Wilhelmstrasse 43
48282 Emsdetten

fon 02572 / 97771
fax 02572 / 97772

www. architekt-recker.de
info@architekt-recker.de


Standortnummer

**BAUANTRAG**

**B/2**

**ANSICHT NORDEN**
**ANSICHT SÜDEN**
**SCHNITT 1-1**

STADT MÜNSTER

AMT FÜR IMMOBILIENMANAGEMENT
Hochbautechnisches Gebäudemanagement

Maßstab **1:100**
Plan-Datum **26.04.21**
Änderungsnummer
mit aktuellem Ausdruck vom

Projektverzeichnis
Datei

| Zeichner/in | Architektur und Projektsteuerung |
|---|---|
| Zeichner/in | Bauen im Bestand |
| Projektleiter: Sibilla | Fachstellenleiter/Abteilungsleiter: Hemmen / Schniedenharn |

Amtsleiter / Technischer Leiter: Nienaber / Michel

Haustechnisches Gebäudemanagement

Bedarfsamt

**UMBAU UND ENERGETISCHE SANIERUNG DER TURNHALLE DER JOSEFSCHULE**

**HORNSTR. 3**

**48153 MÜNSTER**