Anlage 1d

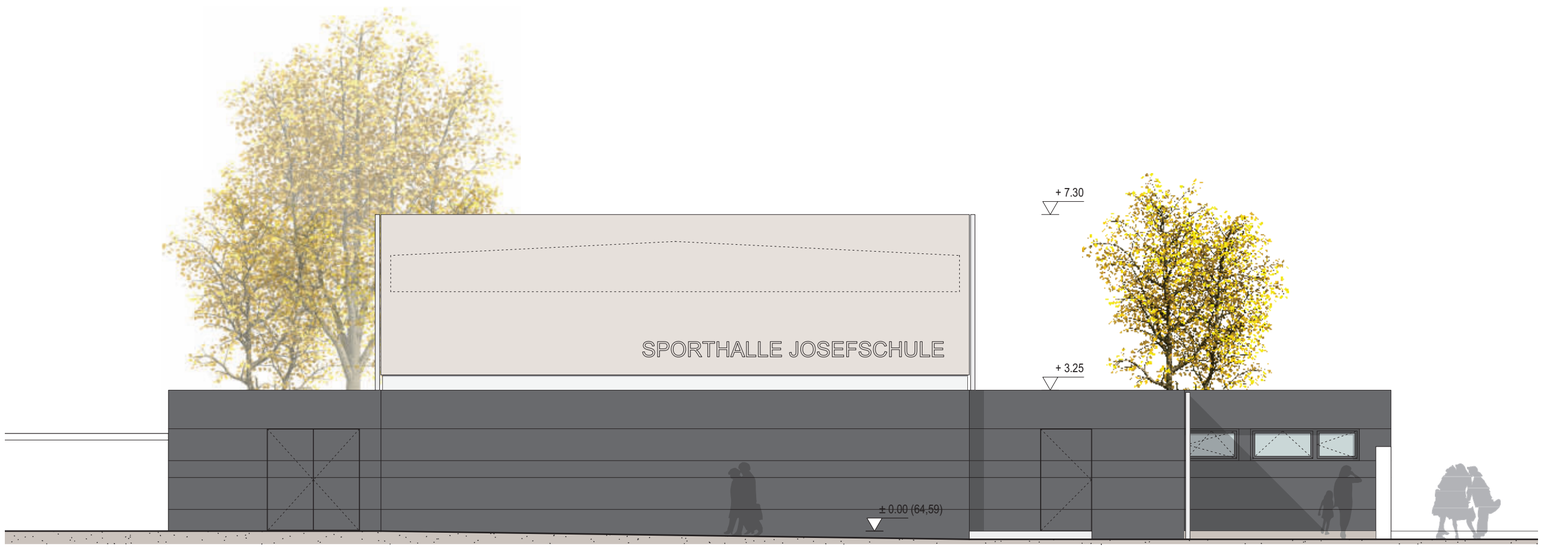

ANSICHT OSTEN

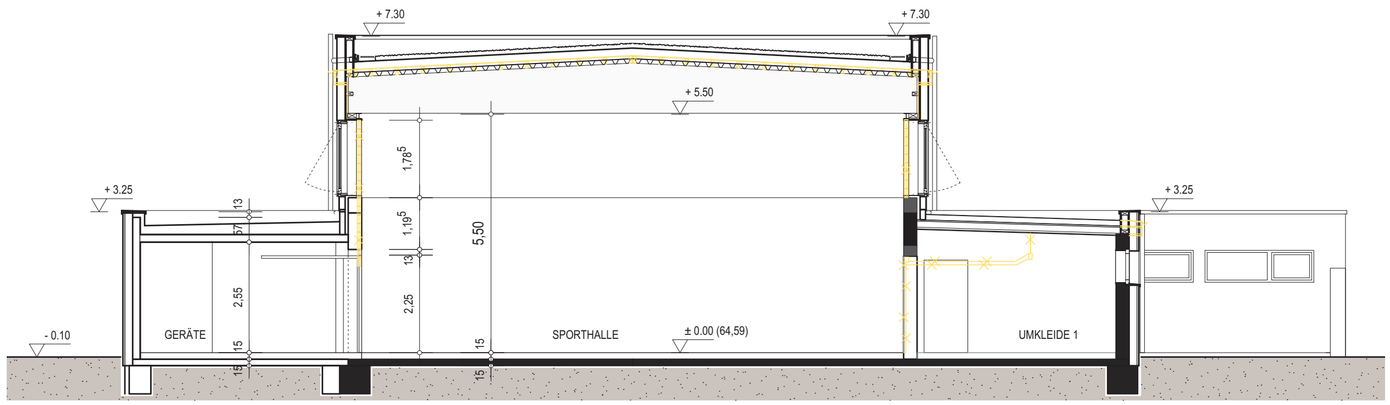

SCHNITT 2-2

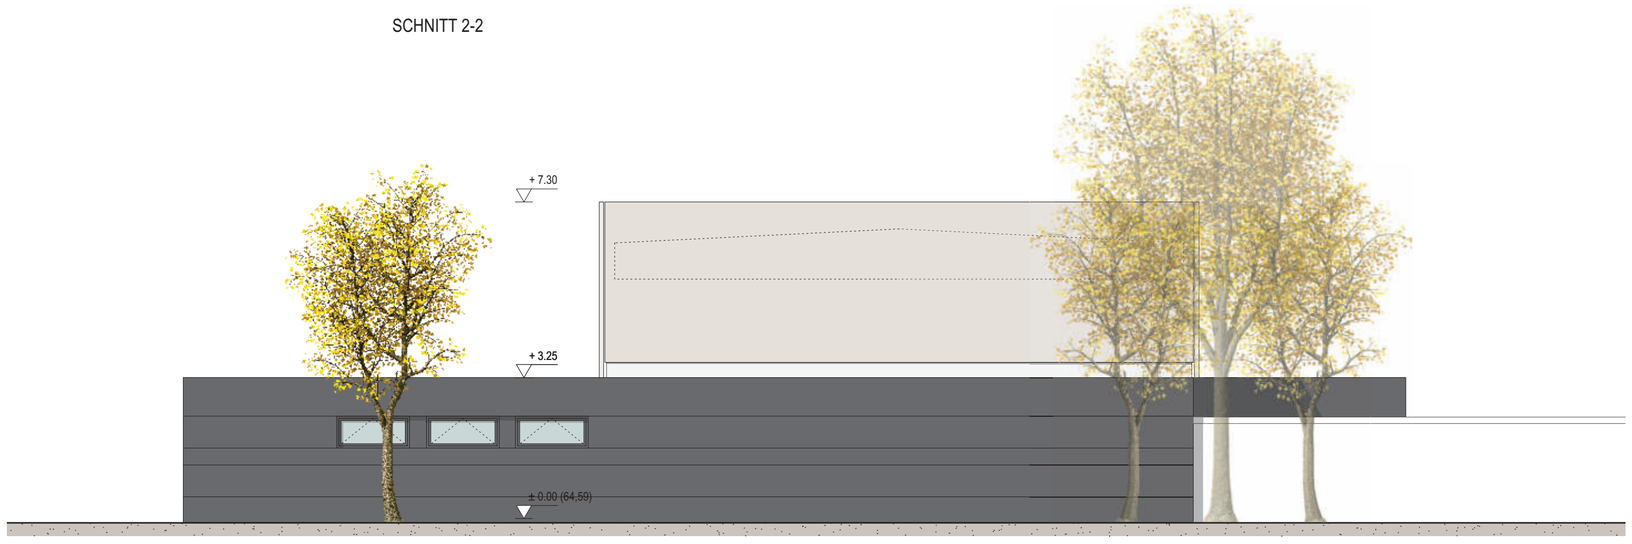

ANSICHT WESTEN

Datum Nr	Name	Art der Änderung
		Aktueller Ausdruck

RECKER architekten

Projekt 543020

Wilhelmstrasse 43
48282 Emsdetten

fon 02572 / 97771
fax 02572 / 97772

www. architekt-recker.de
info@architekt-recker.de

Standortnummer

BAUANTRAG

B/3

ANSICHT OSTEN
ANSICHT WESTEN
SCHNITT 2-2

STADT MÜNSTER

AMT FÜR IMMOBILIENMANAGEMENT
Hochbautechnisches Gebäudemanagement

Maßstab **1:100**
Plan-Datum **26.04.21**
Änderungsnummer
mit aktuellem Ausdruck vom

Projektverzeichnis
Datei

Zeichner/in: Architektur und Projektsteuerung
Zeichner/in: Bauen im Bestand
Projektleiter: Sibilla
Fachstellenleiter/Abteilungsleiter: Hemmen / Schniedenharn
Amtsleiter / Technischer Leiter: Nienaber / Michel
Haustechnisches Gebäudemanagement
Bedarfsamt

UMBAU UND ENERGETISCHE SANIERUNG DER TURNHALLE DER JOSEFSCHULE

HORNSTR. 3

48153 MÜNSTER