



Sanierung 2021

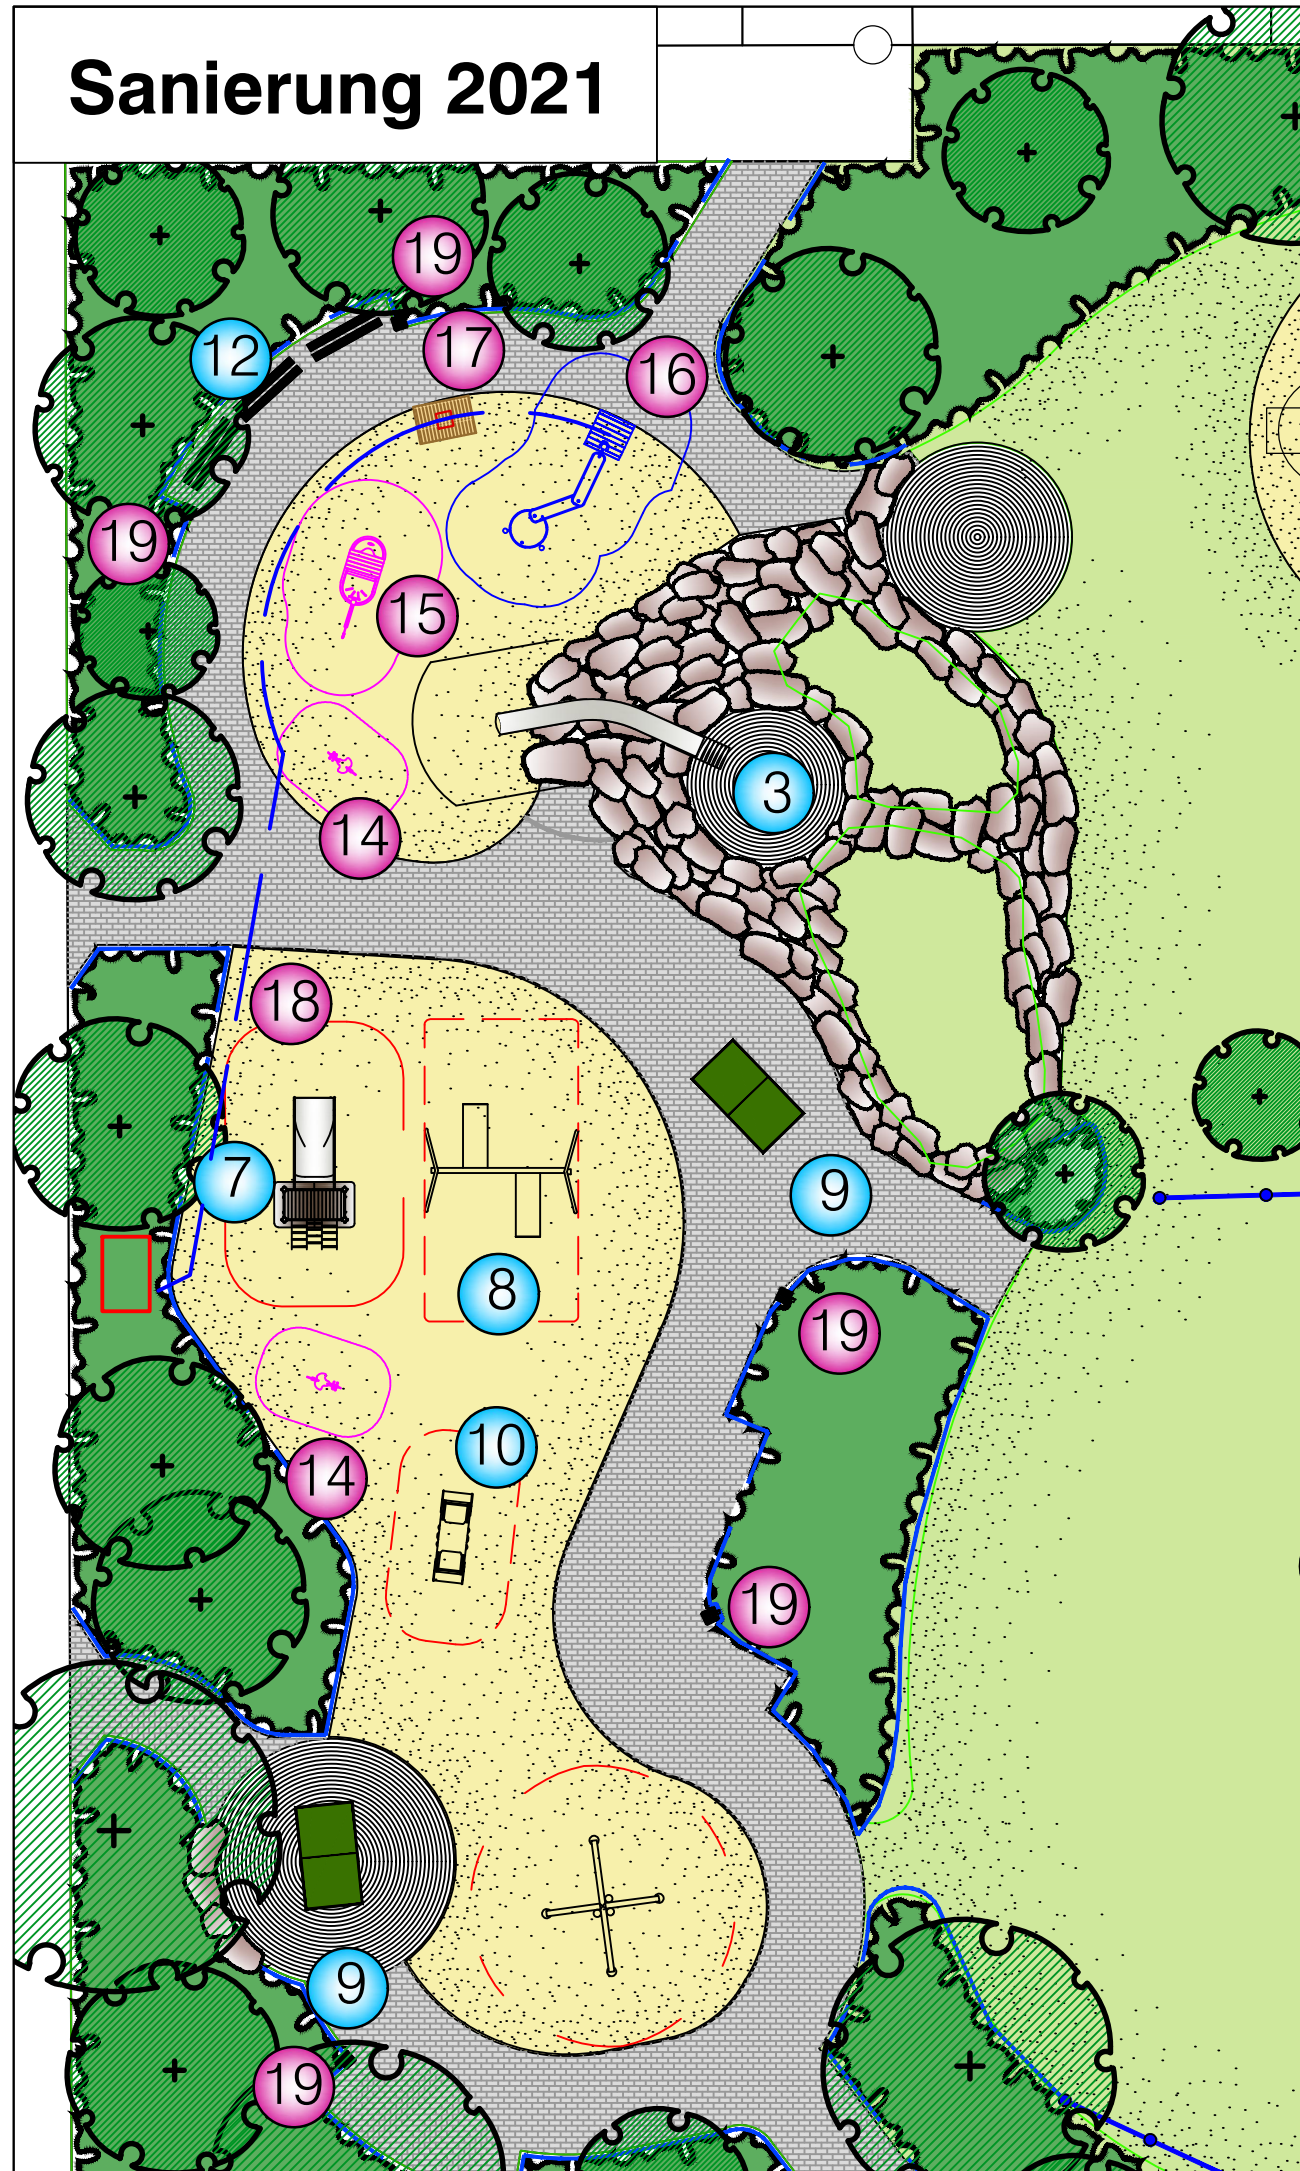

Bestand (ohne Maßstab)

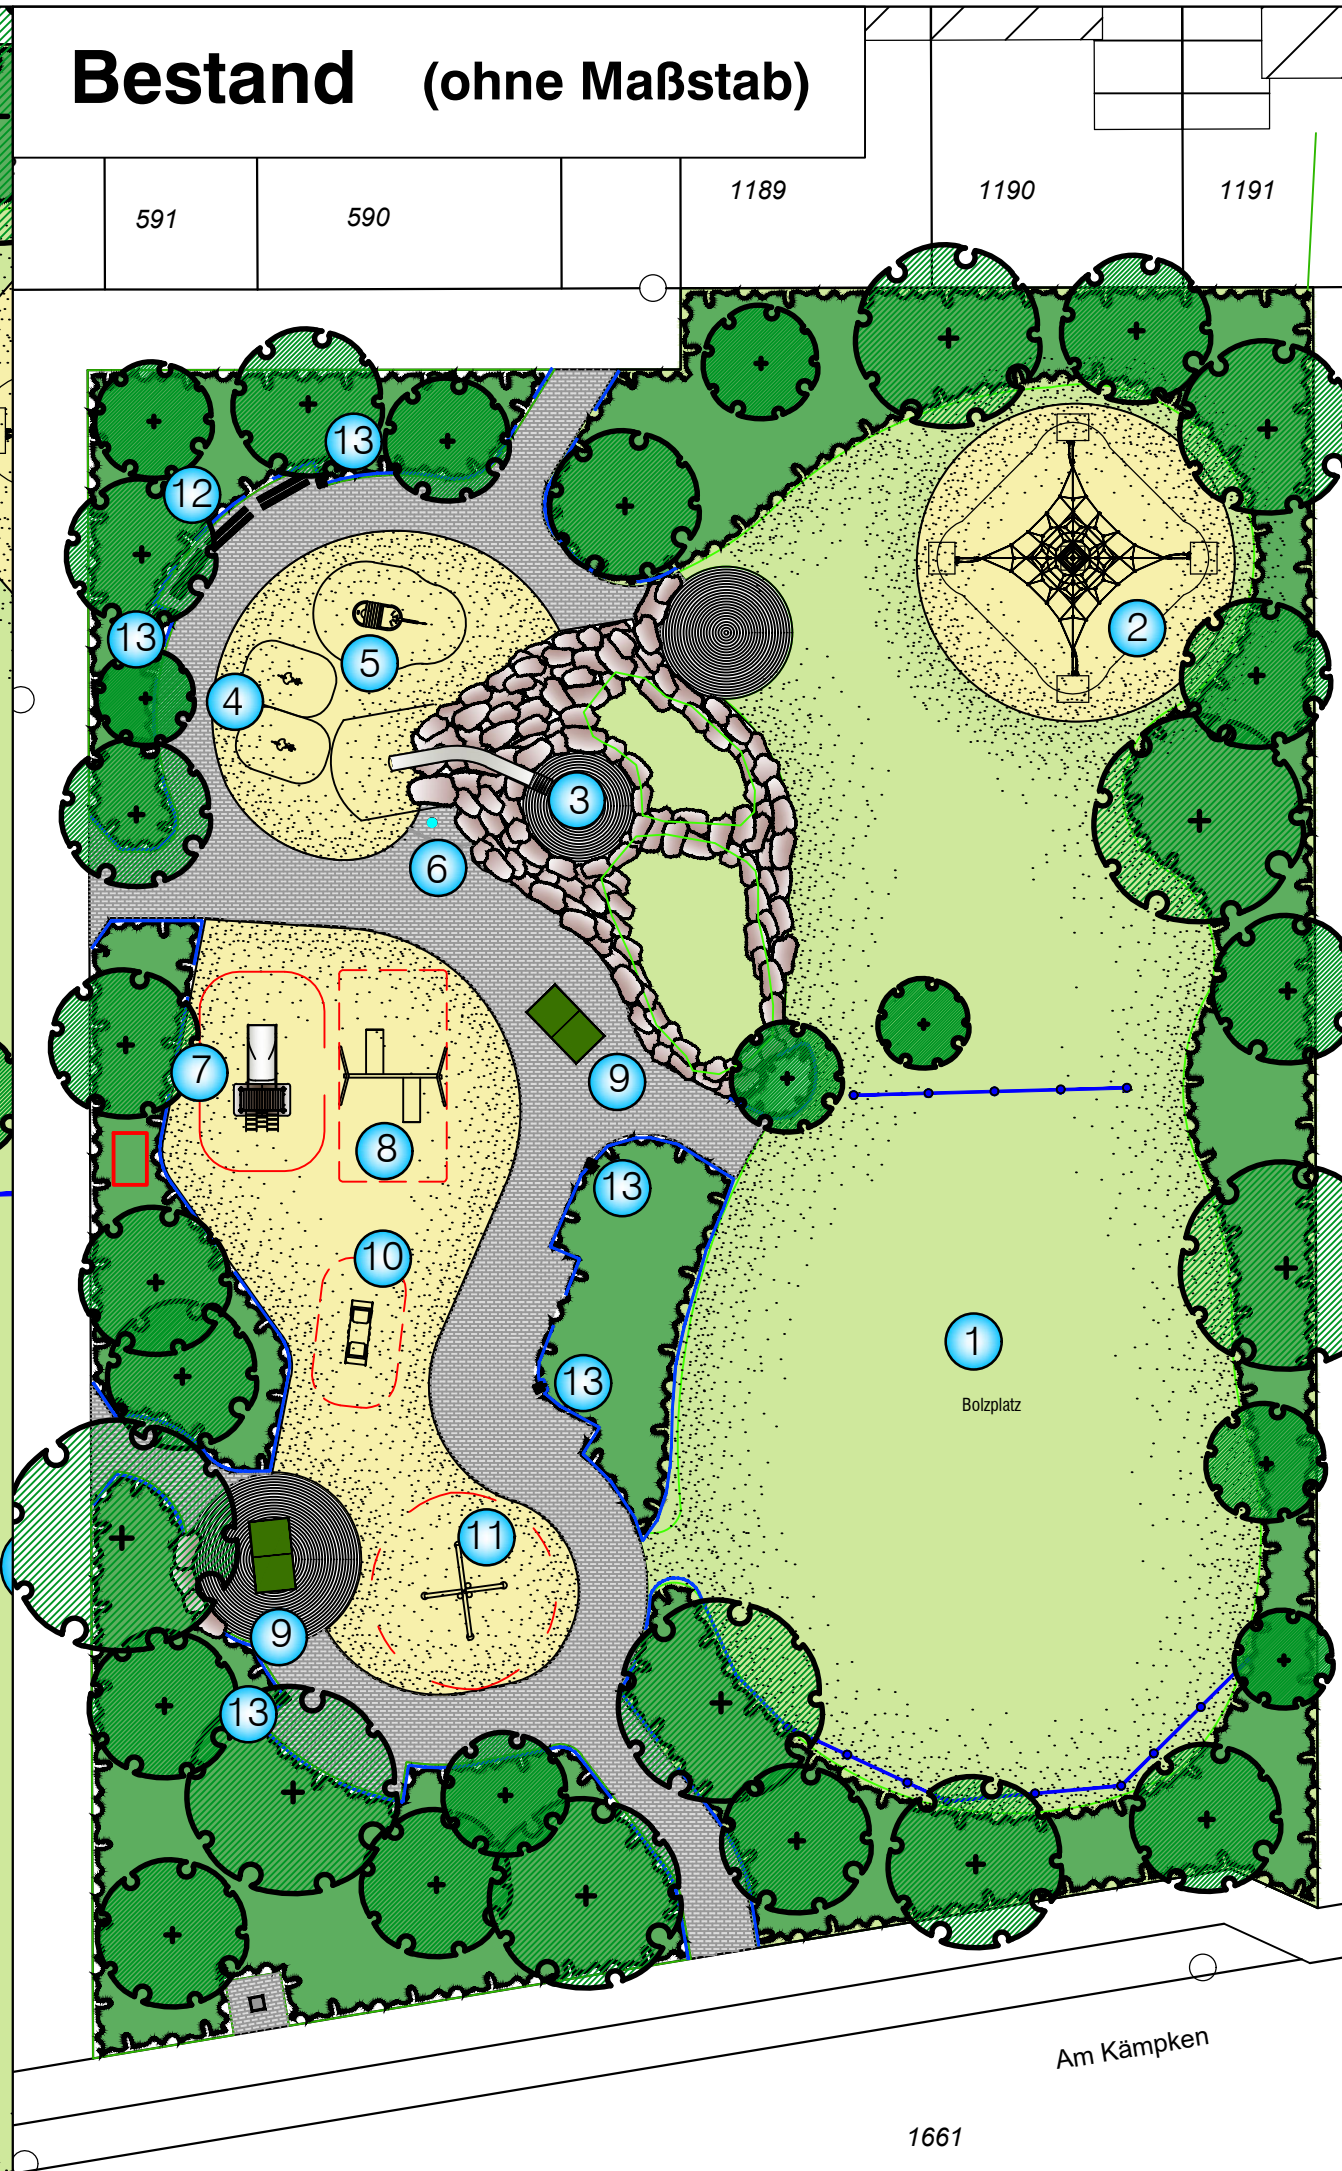


Spielgeräte Bestand:


- 1 Bolzplatz
- 2 Kletterpyramide
- 3 Findlinghügel mit Rutsche
- 4 Federgeräte
- 5 Schlepper
- 6 Wasserpumpe, **abgängig**
- 7 Rutschenturm
- 8 Doppelschaukel
- 9 Tischtennisplatte
- 10 Vogelschar
- 11 Kreuzpendelwaage
- 12 Sitzbänke mit Rückenlehne
- 13 Abfalleimer

Spielgeräte Neu:

- 14 Federgerät, **versetzt**
- 15 Schlepper, **versetzt**
- 16 Pumpenpodest mit Matschrinnen und Schwengelpumpe, Fa. FHS
- 17 Holzpodest mit Revisionsklappe Fa. Doehring
- 18 Wasserleitung neu
- 19 Abfallsystem neu

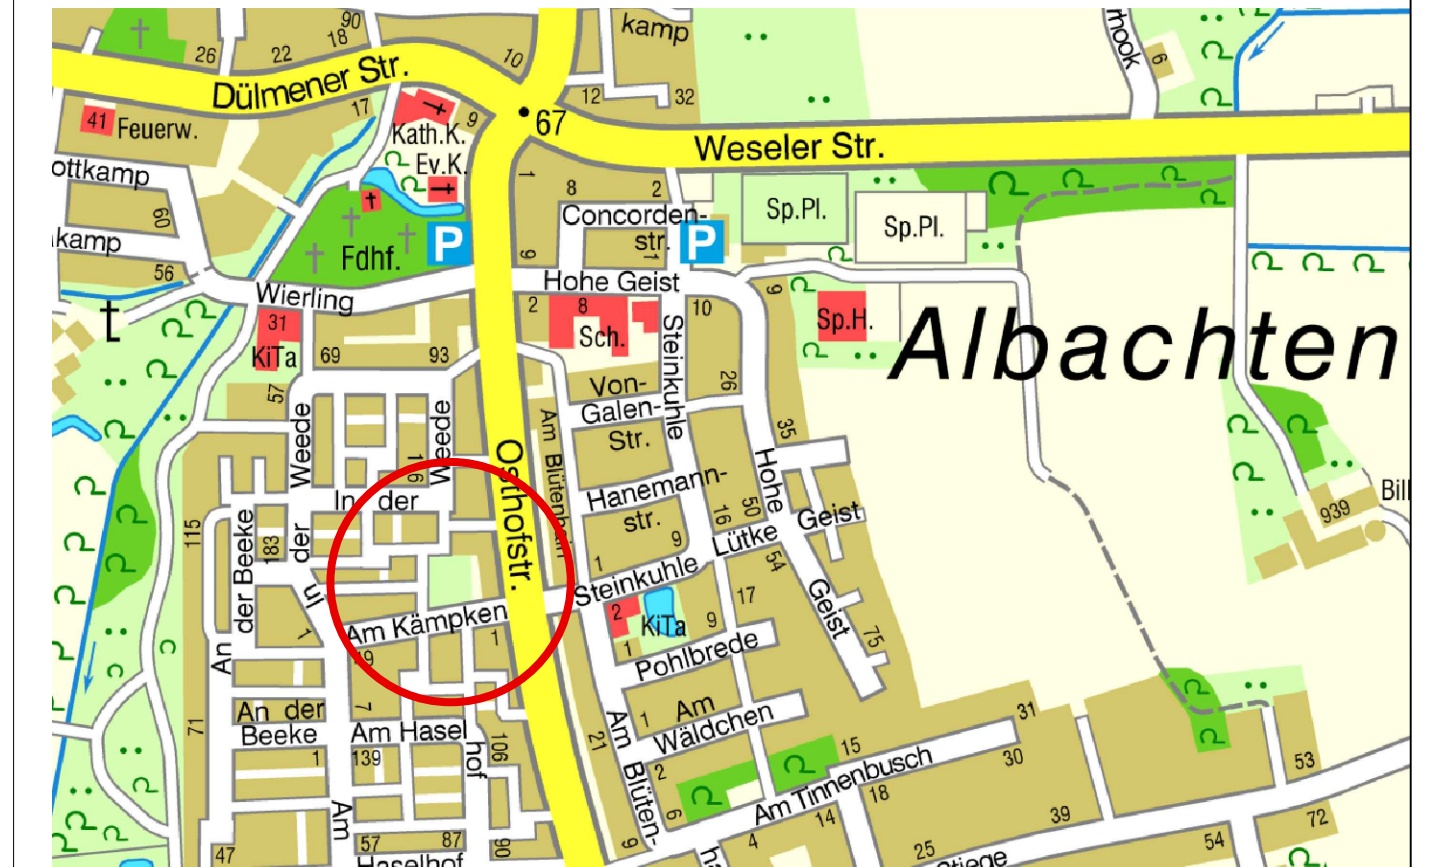

Grundlage: Bestandsplan W. Eilert 2008

Projektnummer: SP 25605 Plan Nr.: K 174/7		Datum: 14.05.2021		
Amtsleitung: gez. Bruns		Bearbeitet: gez. K. Wagner		
Abteilungsleitung: gez. Schumann		Gezeichnet: gez. K. Wagner		<h2>Spielplatz Am Kämpken</h2>
Fachstellenleitung: gez. J. Hoffmann		Maßstab: M.: 1:200		
Geändert: Index Inhalt		Datum Bearbeiter		

Anlage zur Vorlage V/0402/2021