
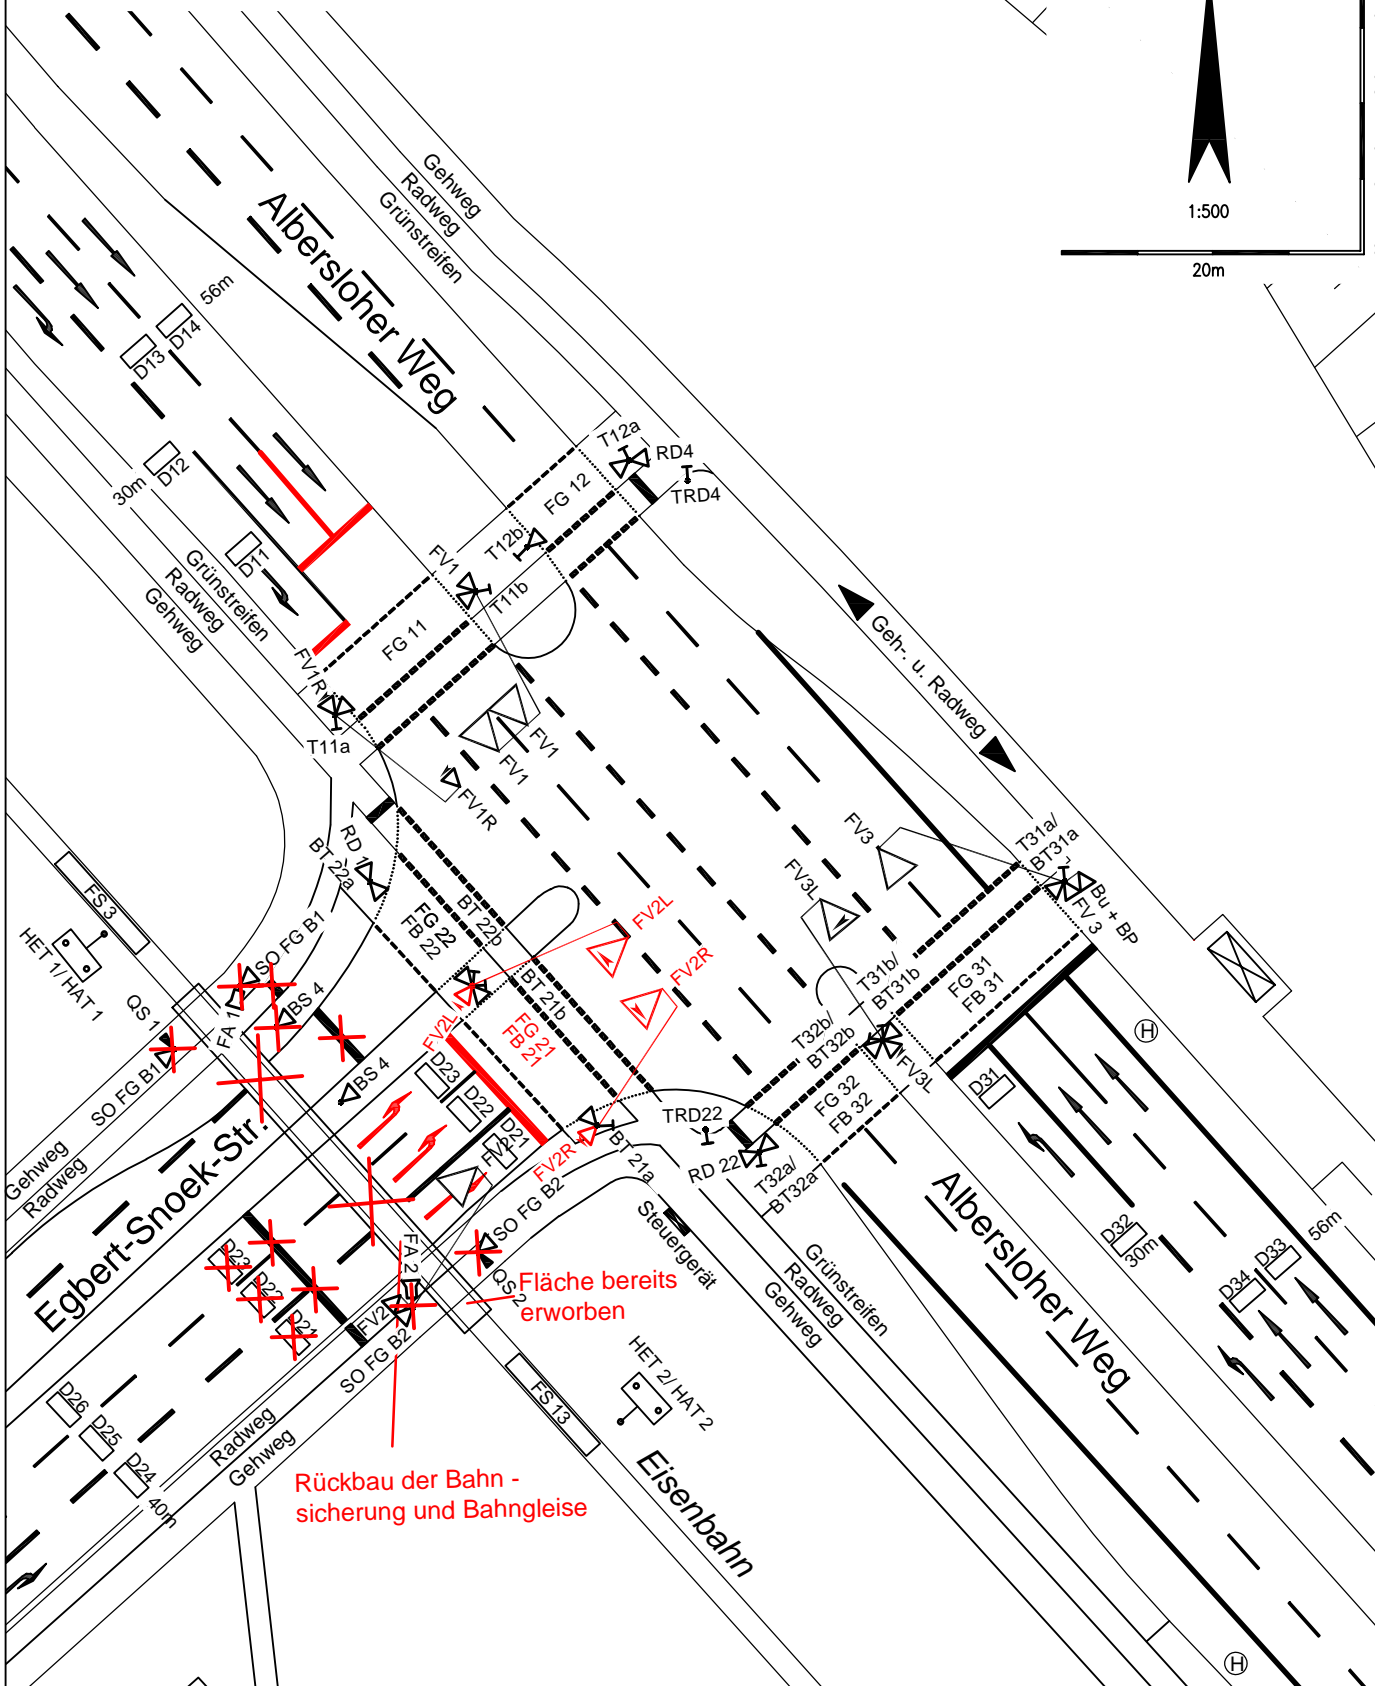


# Knotenpunkt 08050 Albersloher Weg/ Egbert-Snoek-Str. Signallageplan - Planung -

Anlage 1 zur V/0525/2021

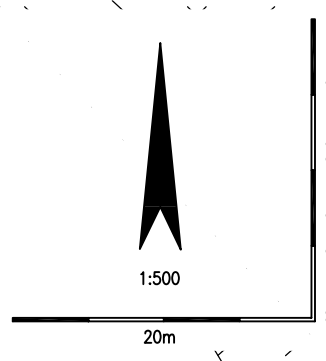

Fläche bereits erworben

Rückbau der Bahn-sicherung und Bahngleise



Amt für Mobilität und Tiefbau

Schäper

11.06.2021