


Albersloher Weg/ Zufahrt Betriebsgelände  
Signallageplan - Planung-

1:500

20m

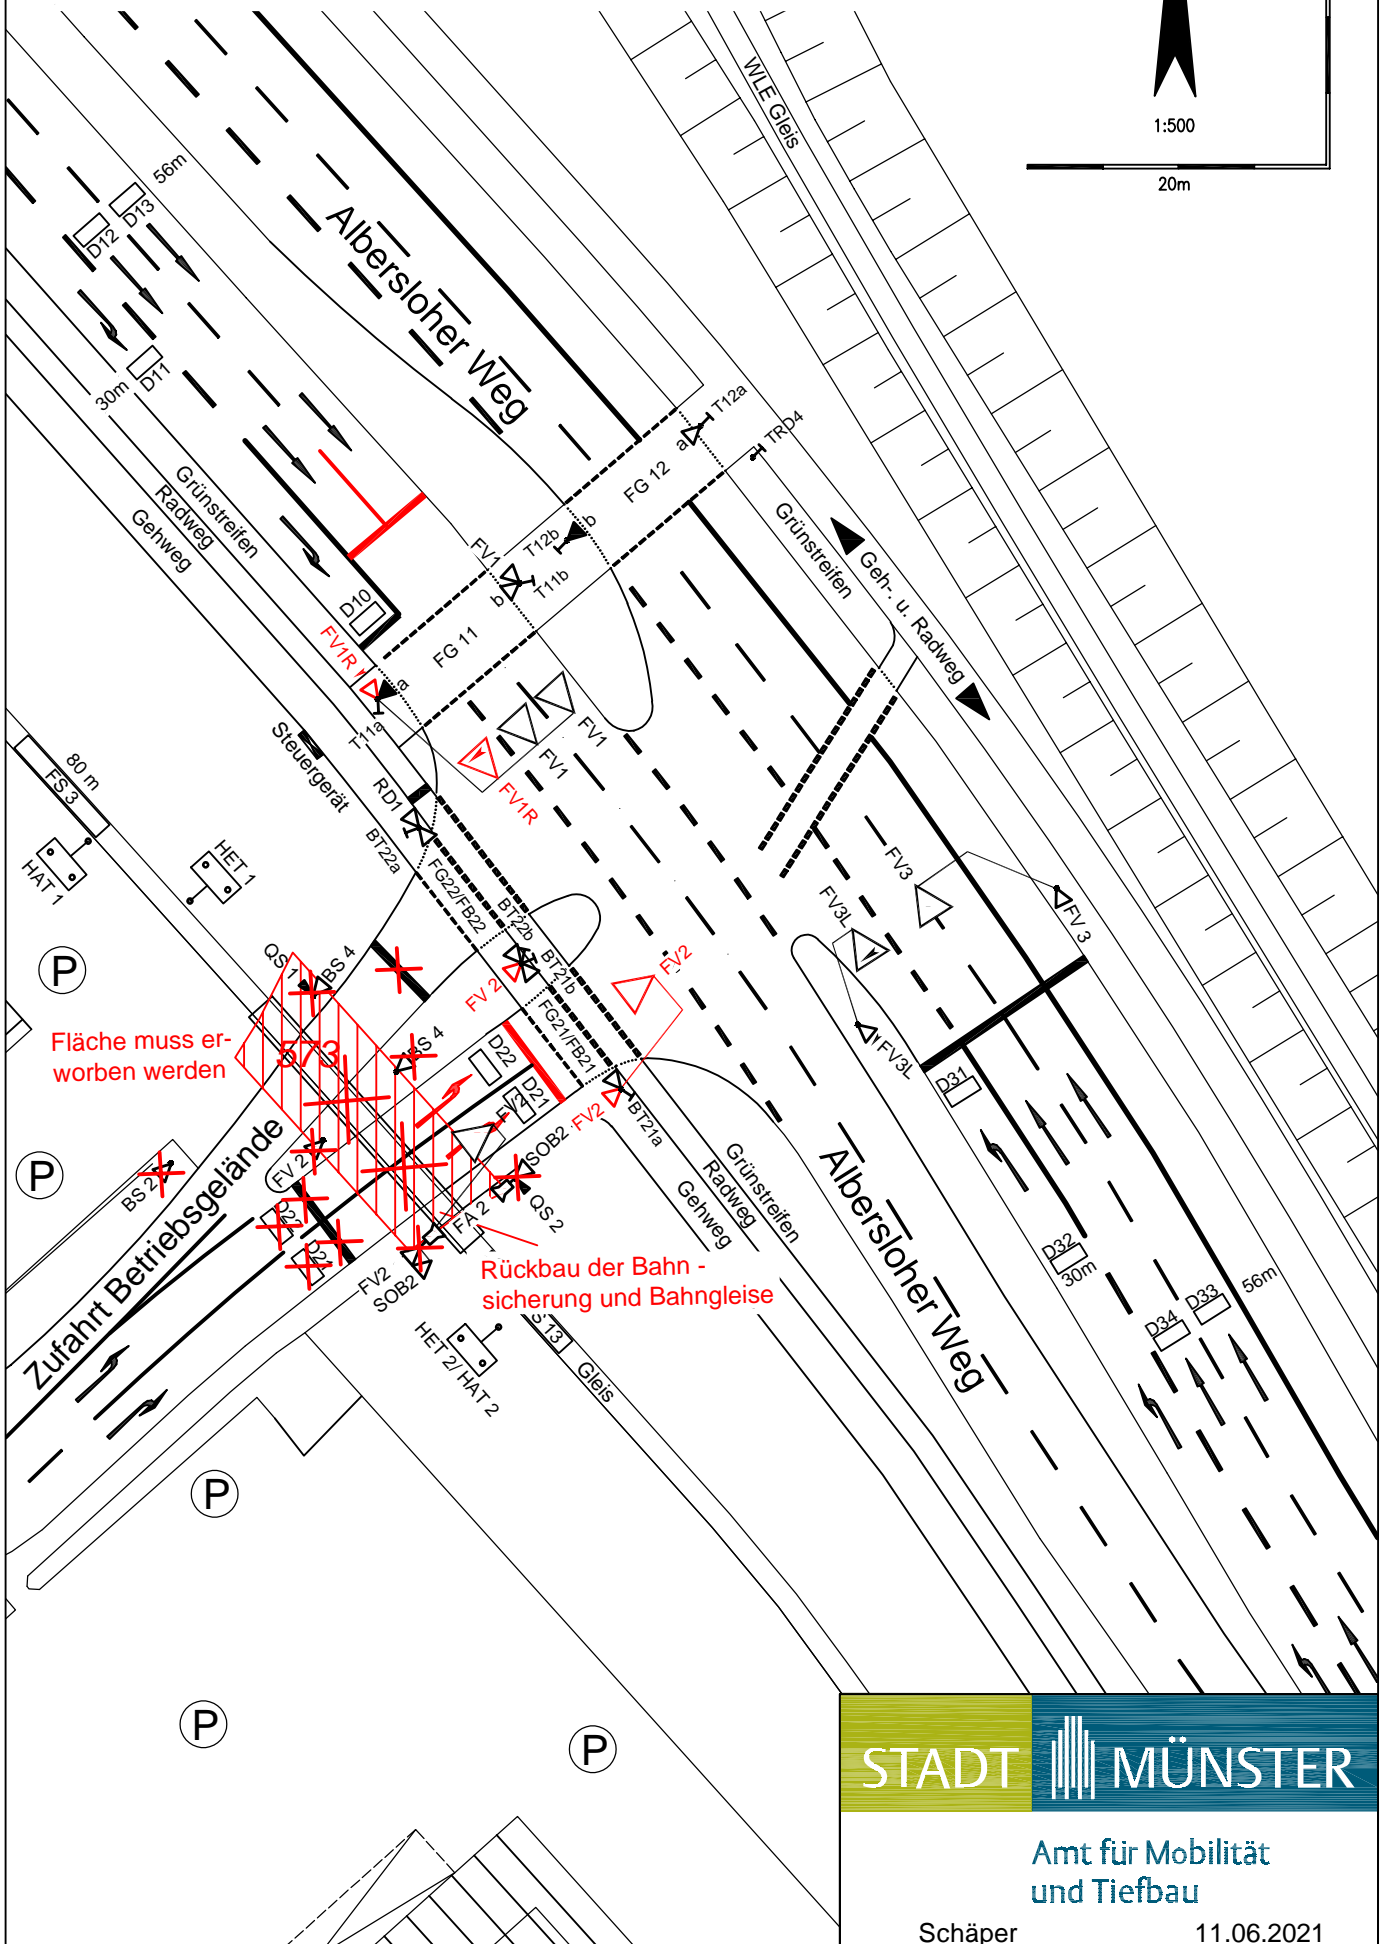

Fläche muss erworben werden

Rückbau der Bahnsicherung und Bahngleise