


# Knotenpunkt 08053 Albersloher Weg / Willy-Brandt-Weg Signallageplan- Planung -

Anlage 3 zur V/0525/2021

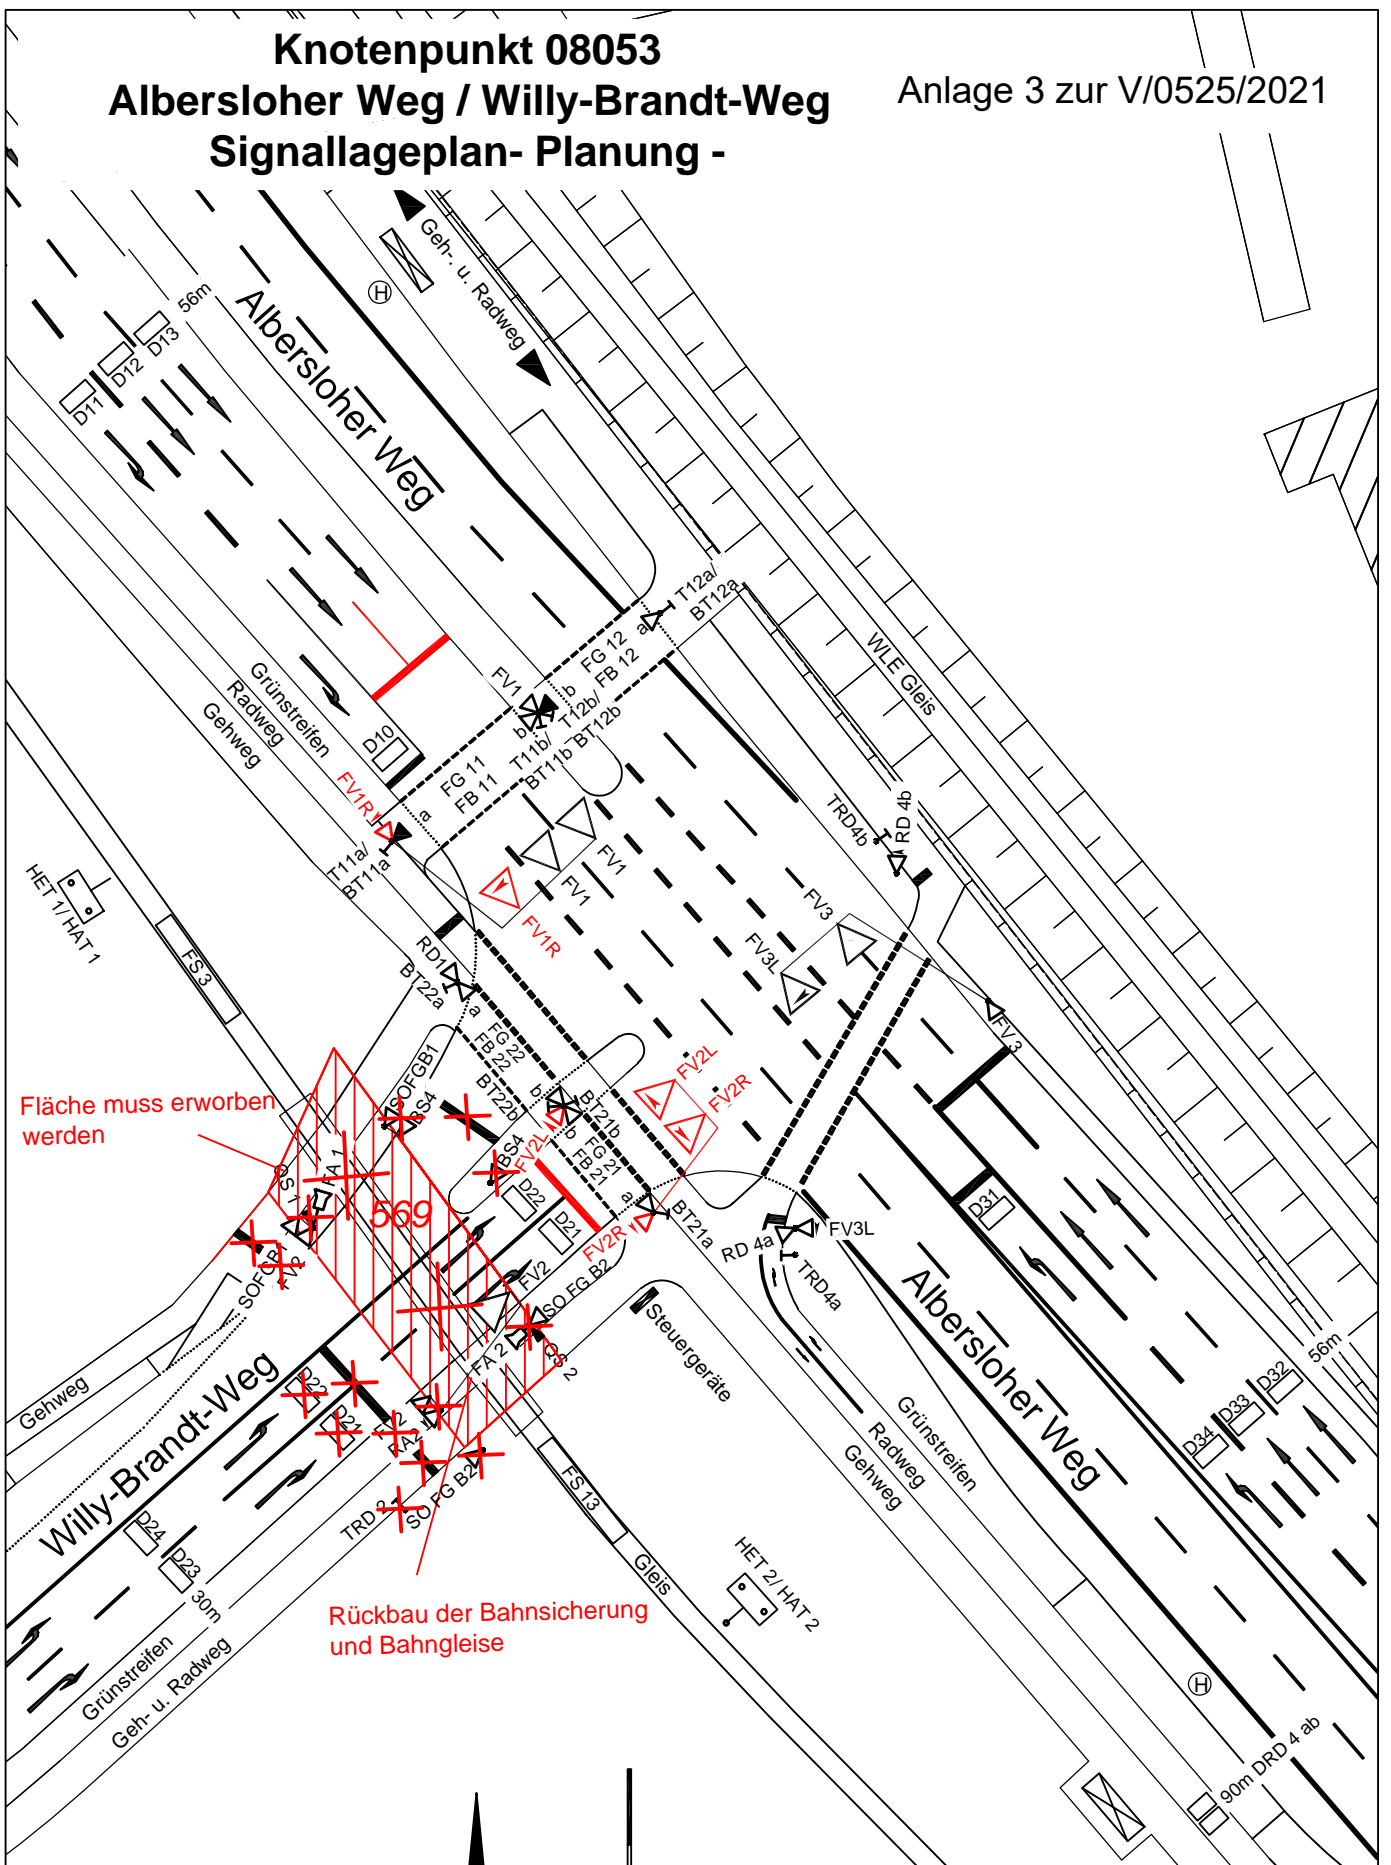

Fläche muss erworben werden

Rückbau der Bahnsicherung und Bahngleise



Amt für Mobilität und Tiefbau

Schäper

11.06.2021