



ANSICHT NORDEN




ANSICHT SÜDEN

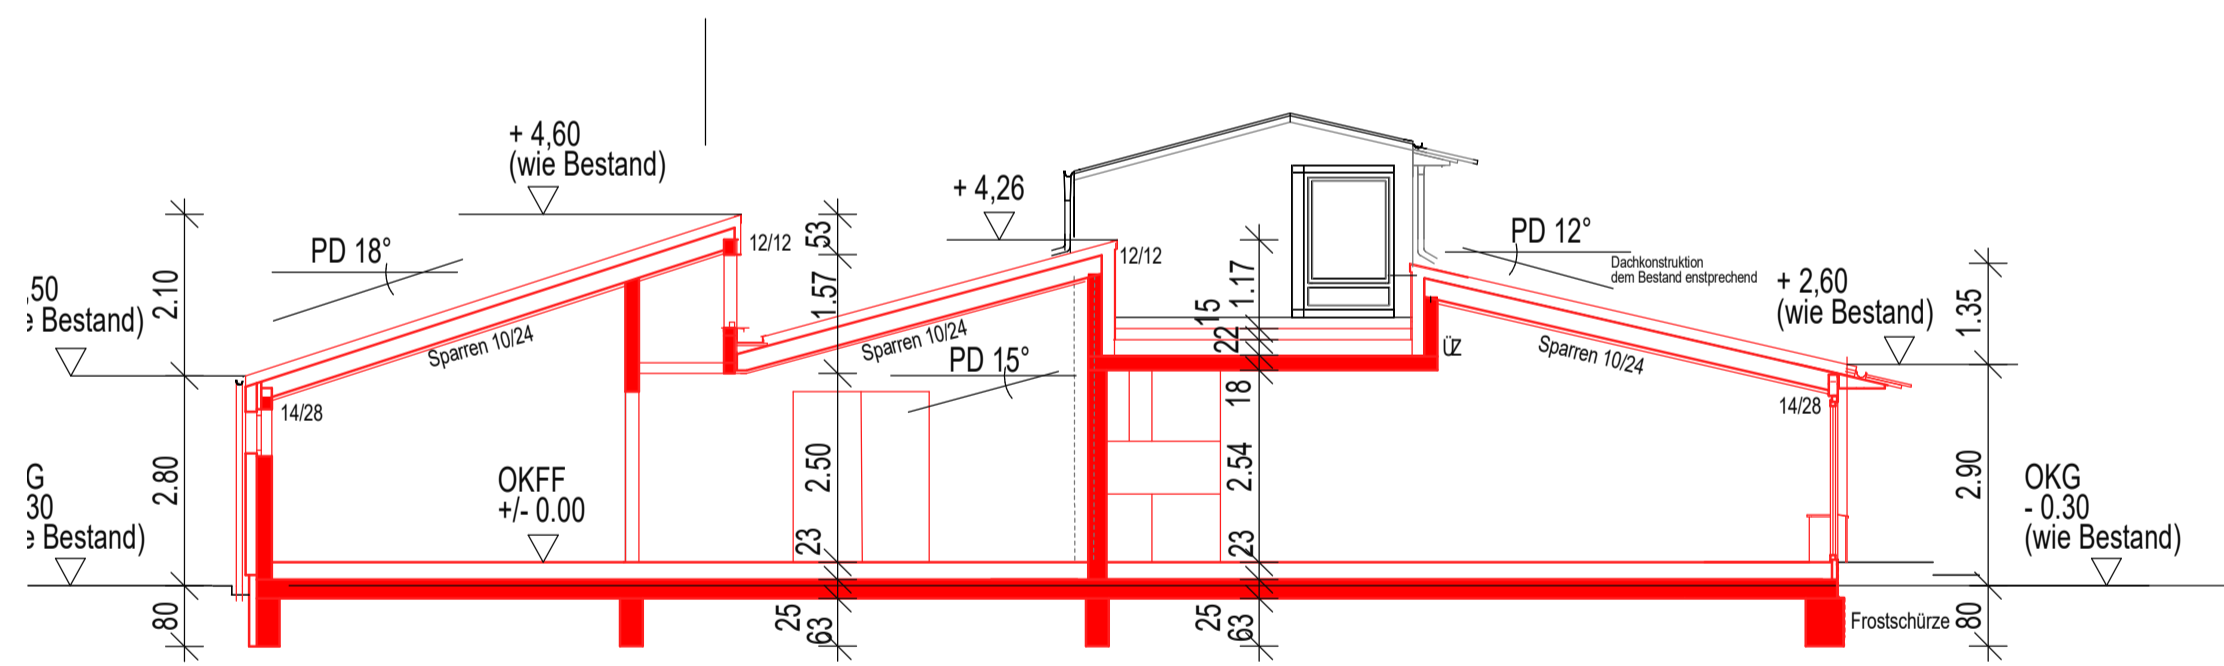


SCHNITT 1-1

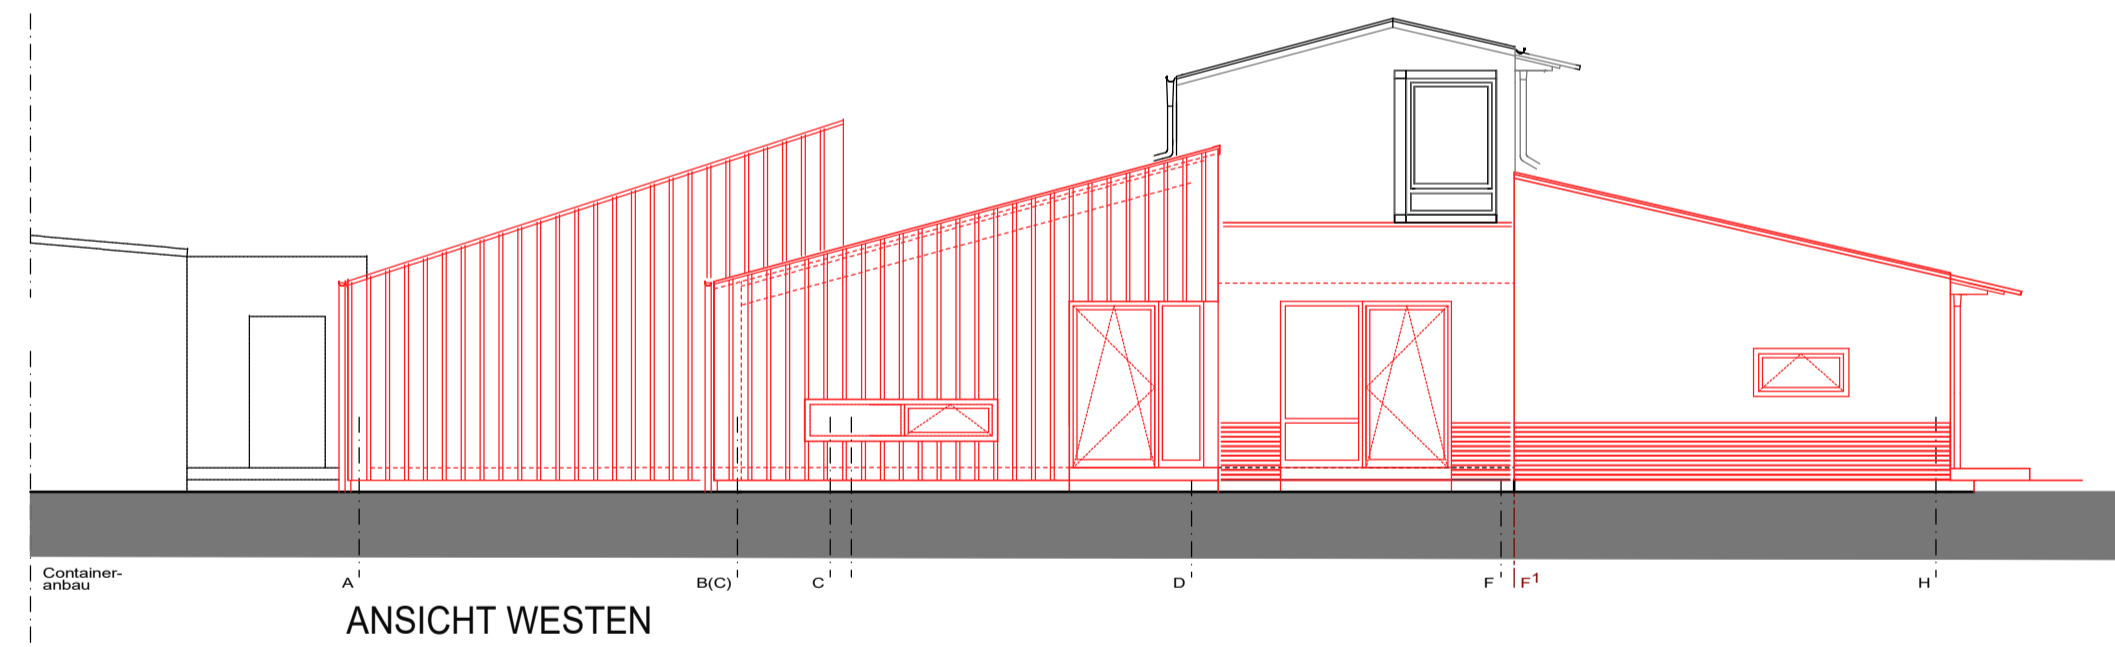

ANSICHT WESTEN

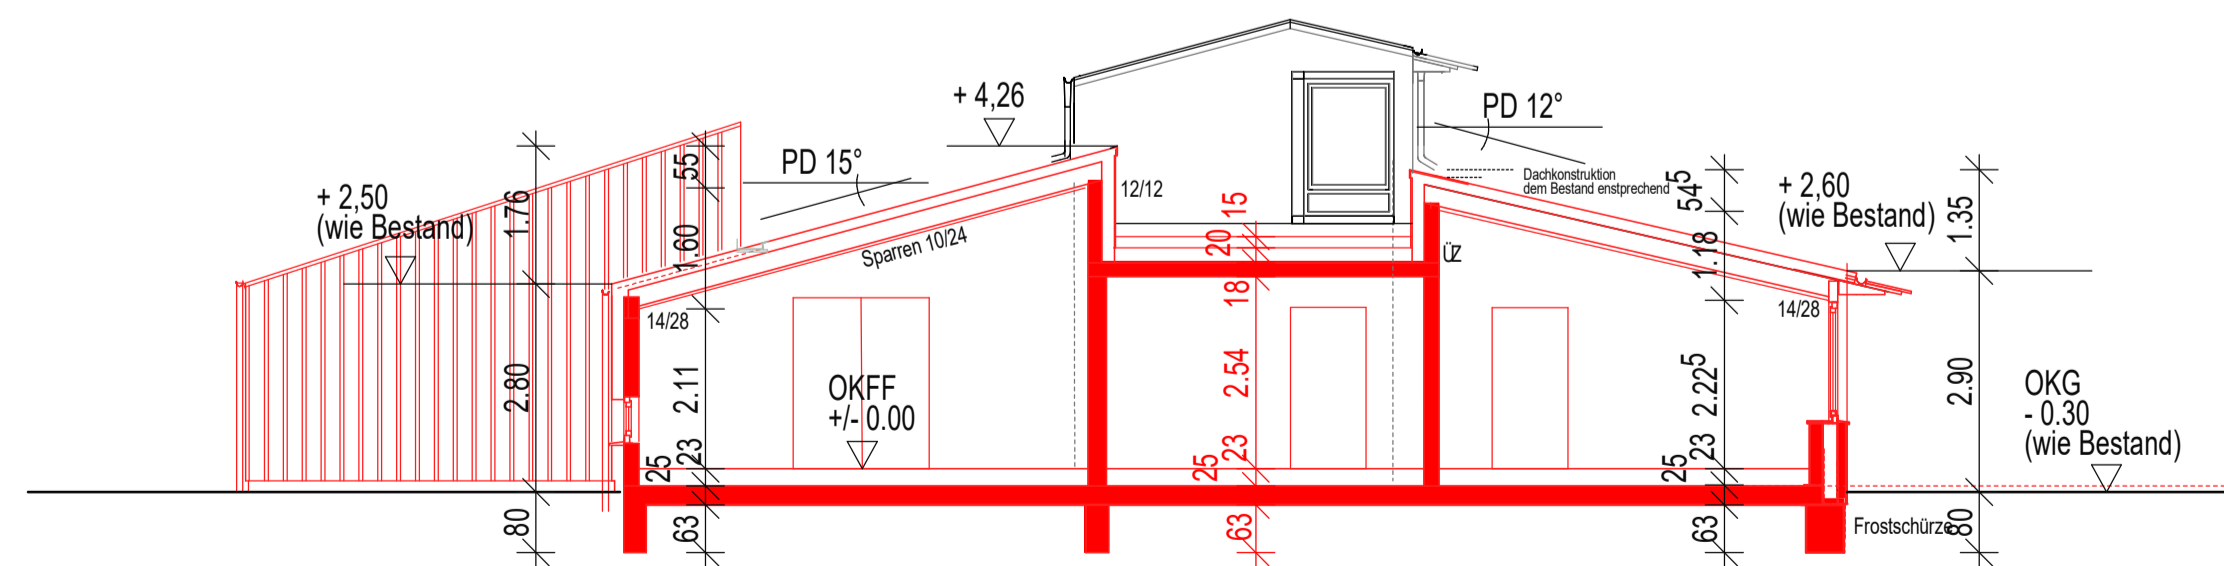

SCHNITT 2-2

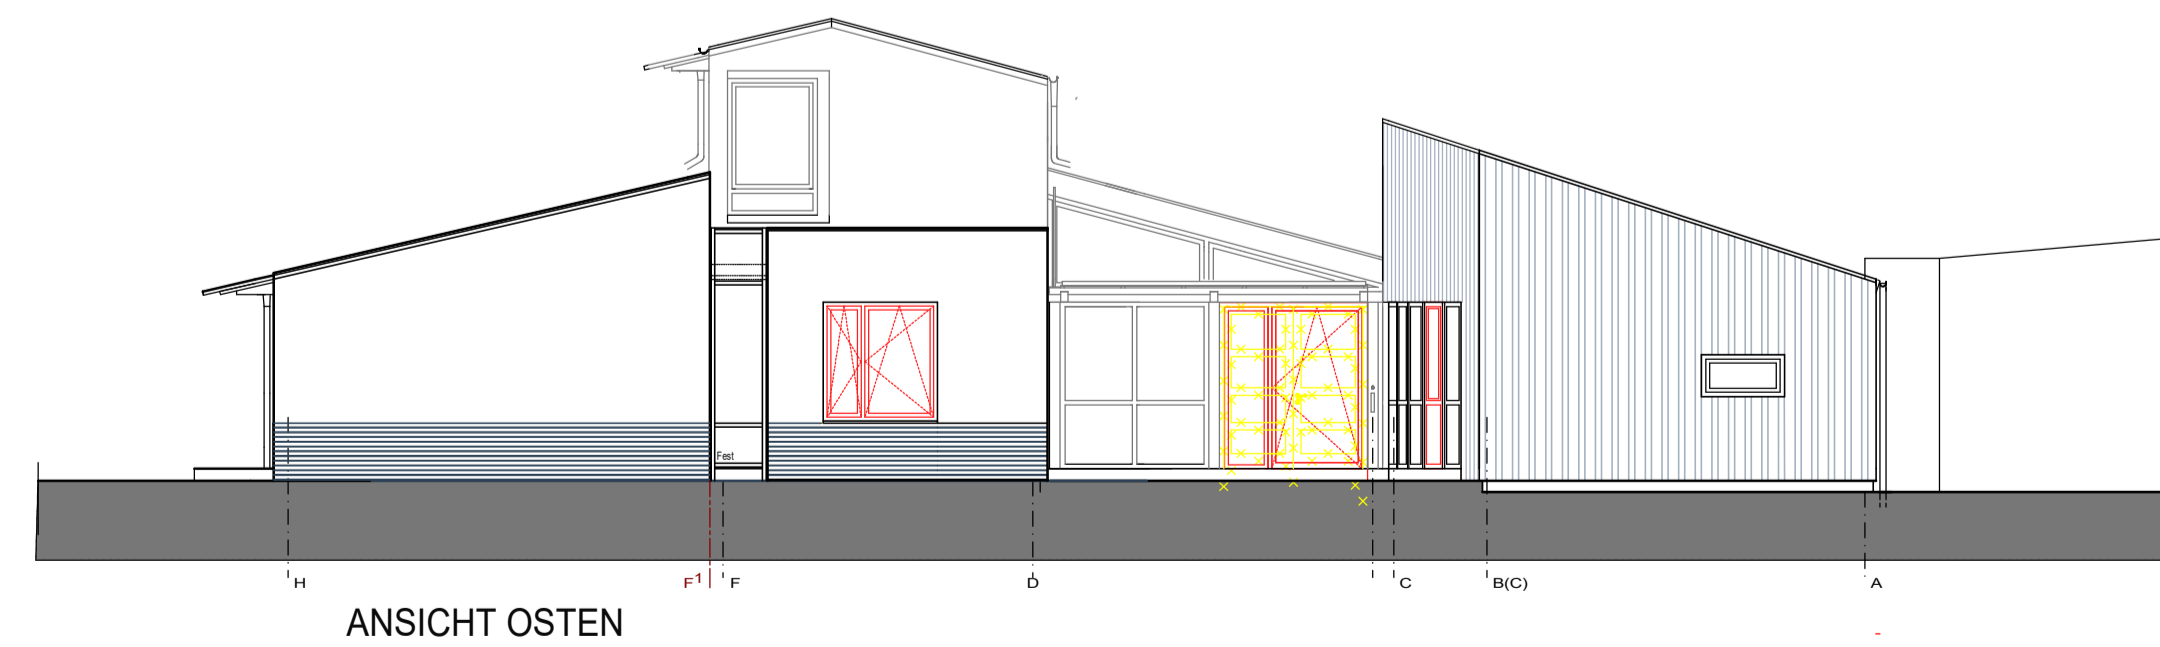

ANSICHT OSTEN

## Anlage 1d - Ansichten, Schnitte

0118	P-12034	BAUANTRAG
BA/2	ANSICHTEN, SCHNITTE	STADT MÜNSTER
1:100	03.02.2021	28.04.2021
0118_KiTa_Burgwall_21_40_HOCHBAUPlan-Projekt_0304_2021_Erweiterung Projektbeschreibung Bauantrag pro Projektname BA_2_AH-BK_M100 Baubeschreibung Selberg Zeitfrage Selberg Architektur und Projektbearbeitung Zeichnung Baueintrag Selberg Wiczorek / Mümmken Projektbearbeitung / Überarbeitung Nienaber / Michel Anfertigung / Technische Leitung		
ERWEITERUNG KITA BURGWALL BÖTTCHERSTR. 2 48165 MÜNSTER		Amt für Immobilien- management