


LEGENDE

	Betonpflaster, Fahrgassen		Pflanzung
	Betonpflaster, Stellplätze		Rasen
	Betonpflaster, Fußwege (Vorsatz)		Sand
	Betonpflaster, Fußwege, grau		wassergeb. Wegedecke
	Beton		Kunststoffbelag Typ B
	Holz		Kunststoff, Fallschutzbelag
	Baum, vorh.		Baum, neu
	• 57.14 Höhen Bestand		* 57.17 Höhen neu

i			
h			
g			
f			
e			
d			
c			
b			
a			
Index	Datum	Art der Veränderung / Ergänzung	gez.

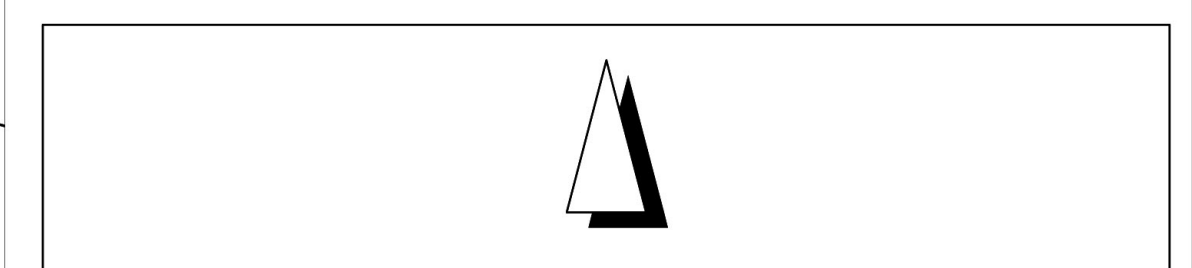

Bauvorhaben:
Außenanlagen der Thomas-Morus-Schule
 Thomas-Morus-Weg 9
 48147 Münster

Bauherr:
Stadt Münster
 Amt für Grünflächen, Umwelt und Nachhaltigkeit
 Albersloher Weg 450, 48167 Münster

Architekt:
Architekten BKSP
 Grabau Obermann Ronczka und Partner mbB
 Freundallee 13, 30173 Hannover
 Tel. +49 511 2888-101 / Fax +49 511 2888-191 / info@bksp.de

Landschaftsarchitekten:
freiraumplanung wolf
 Garten- und Landschaftsarchitektur
 Wilhelm-Wolff-Straße 43, 13156 Berlin Friedenstraße 5, 33397 Rietberg
 Tel: 030 / 48 47 99 80 Tel: 05244 / 5580
 Fax: 030 / 48 47 99 82 Fax: 05244 / 1233
 Email: info@freiraumplanung.de Email: info@galawolf.de

L 02 - Landschaftsarchitektur
 Sven Witte, Dipl. Ing. Tel.: (0251) 20 888 327
 Von-Vincke-Straße 12 Fax: (0251) 20 888 328
 48143 Münster e-mail: info@L-02.de www.L-02.de

Planinhalt:
Entwurf Schulgelände - Präsentation

Plannummer: 788 TMS 03 ÜP 100	Plangröße: 1050 x 640mm	gezeichnet: jg/sw	Datum: 2021-06-21
Projektnr.: 788	Maßstab: 1 : 200	Unterschrift:	V/0610/2021 Anlage 2