


ERDGESCHOSS

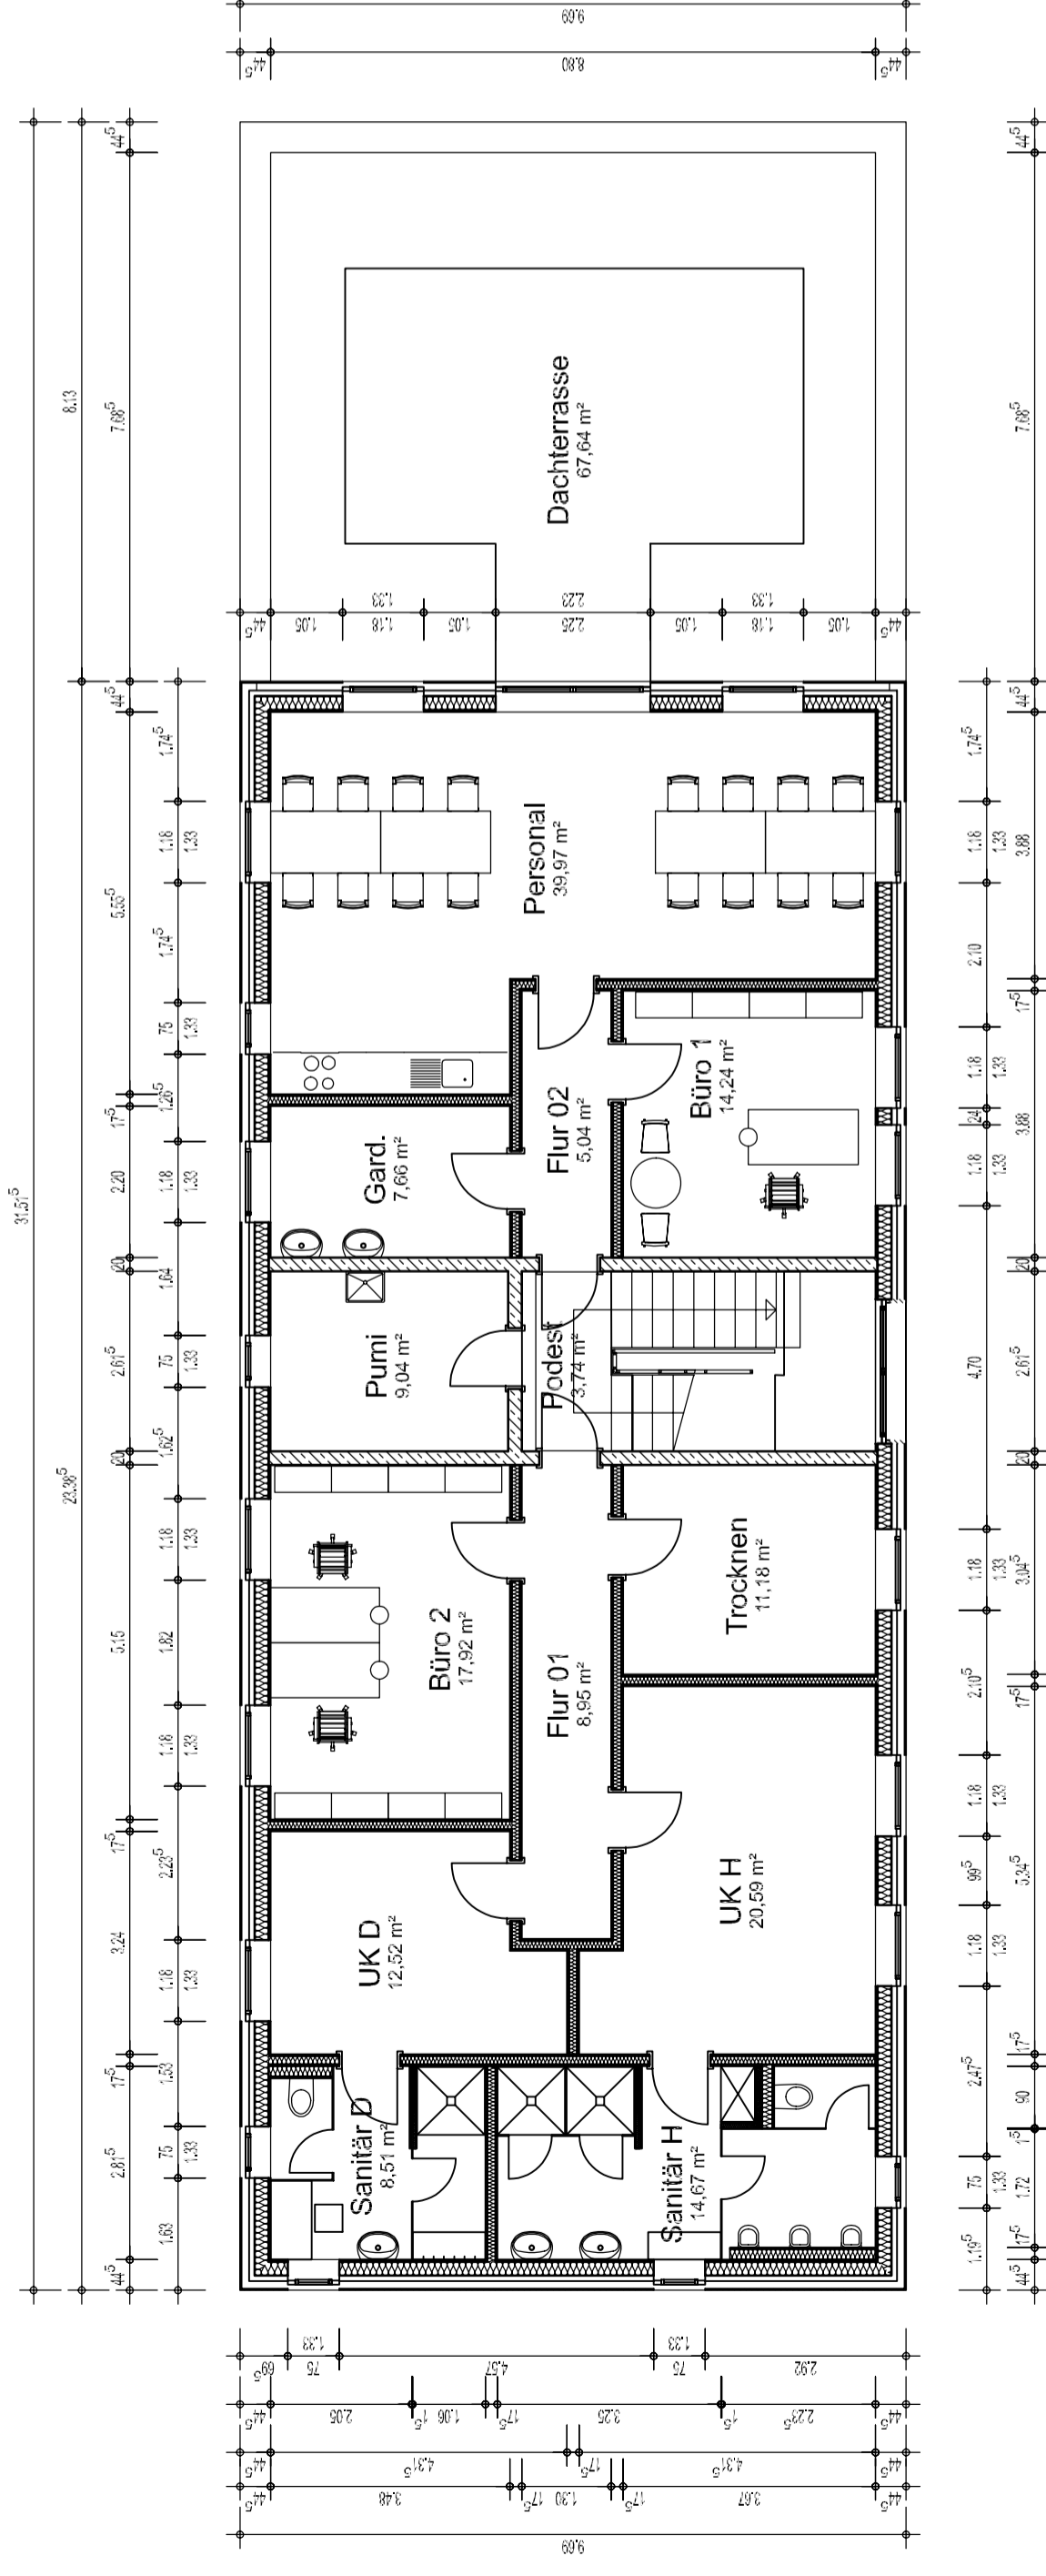

OBERGESCHOSS

ANLAGE 02 zu V/0540/2021

<b>STADT</b>  <b>MÜNSTER</b>	<b>GRUNDRISE</b>	
	Planinhalt	Plangröße A2
Planart/Bauart	1:100 Maßstab	16.07.2021 Erstellung
Projektverzeichnis	Projektindex	
Projektdat.		
Planbezeichnung		
Zeichnung	Architektur und Projektsteuerung	
Zeichnung	Bauen im Bestand	
Projektleitung	Fachstellenleitung / Abteilungsleitung	
Amtsleitung / Technische Leitung		

Amt für Immobilienmanagement

NEUBAU  
Gärtnerstützpunkt  
Gievenbeck

Gievenbecker Reihe 94

48161 Münster