


ISOMETRIE OST

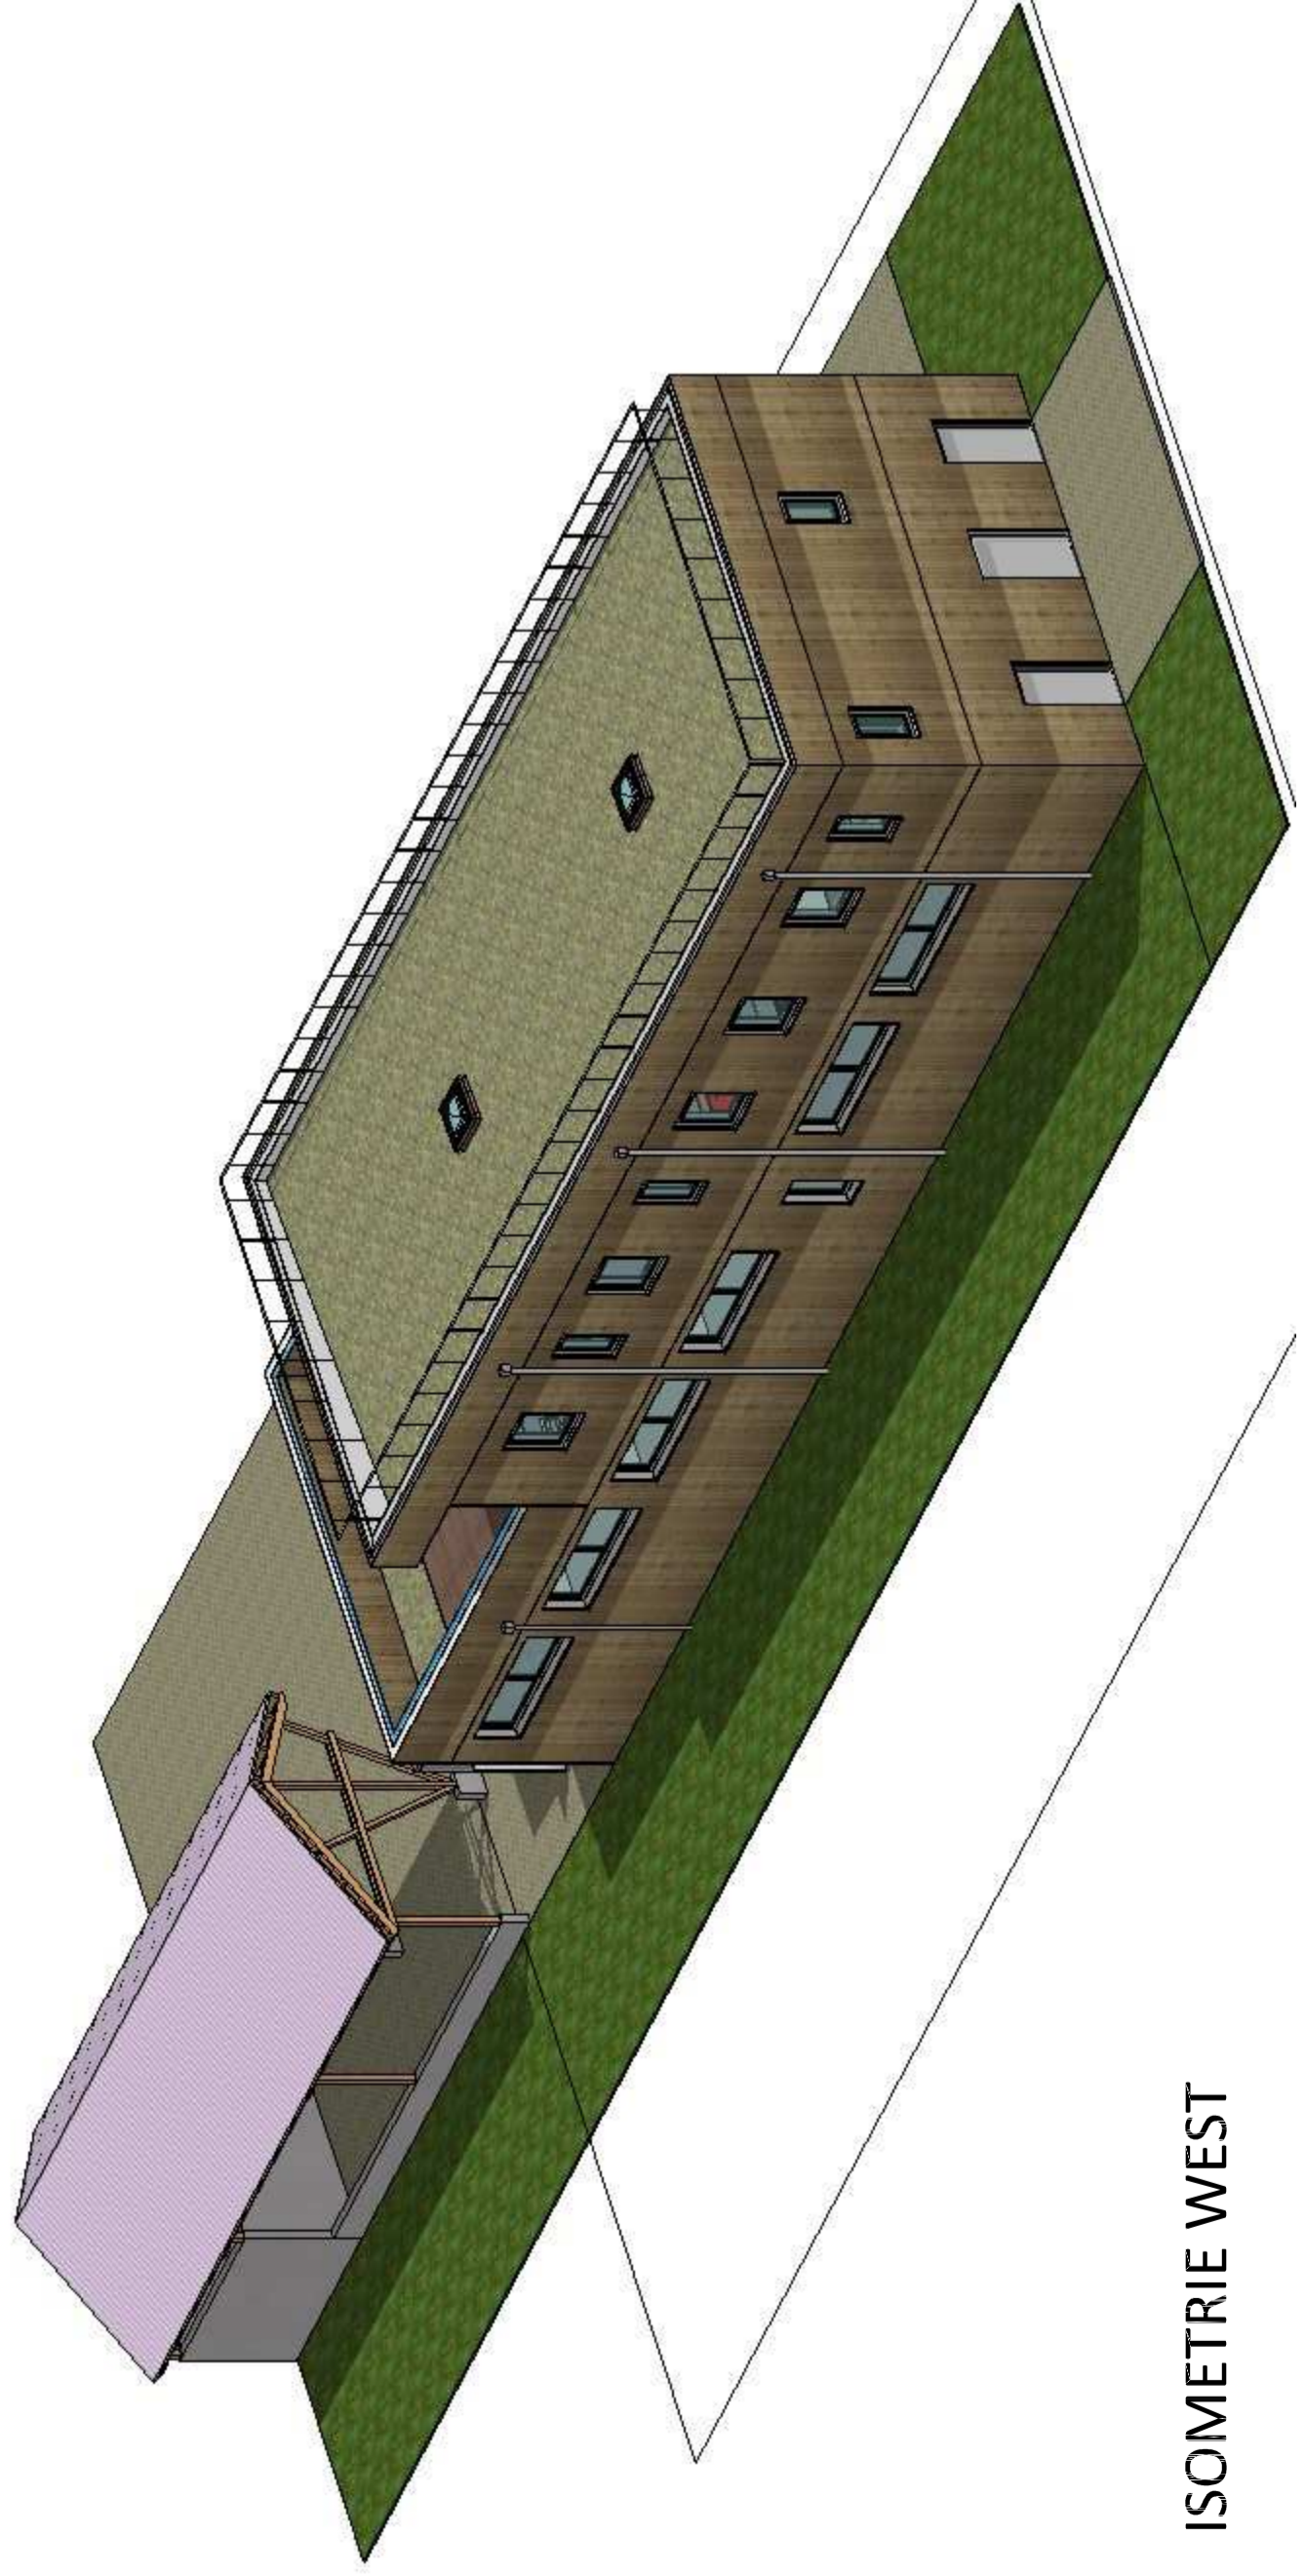

ISOMETRIE WEST

ANLAGE 04 zu V/0540/2021

STADT		MÜNSTER	
Amt für Immobilienmanagement		NEUBAU Gärtnerstützpunkt Gievenbeck	
Gievenbecker Reihe 94		48161 Münster	
ISOMETRIEN			
Planart/BauTeil	Planinhalt	Plangröße A2	
1:100 Maßstab	16.07.2021 Erstellung	Index	
Projektverzeichnis			
Projektdat			
Planbezeichnung			
Zeichnung	Architektur und Projektsteuerung		
Zeichnung	Bauen im Bestand		
Projektleitung	Fachstellenleitung / Abteilungsleitung		
Amtsleitung / Technische Leitung			