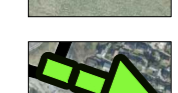

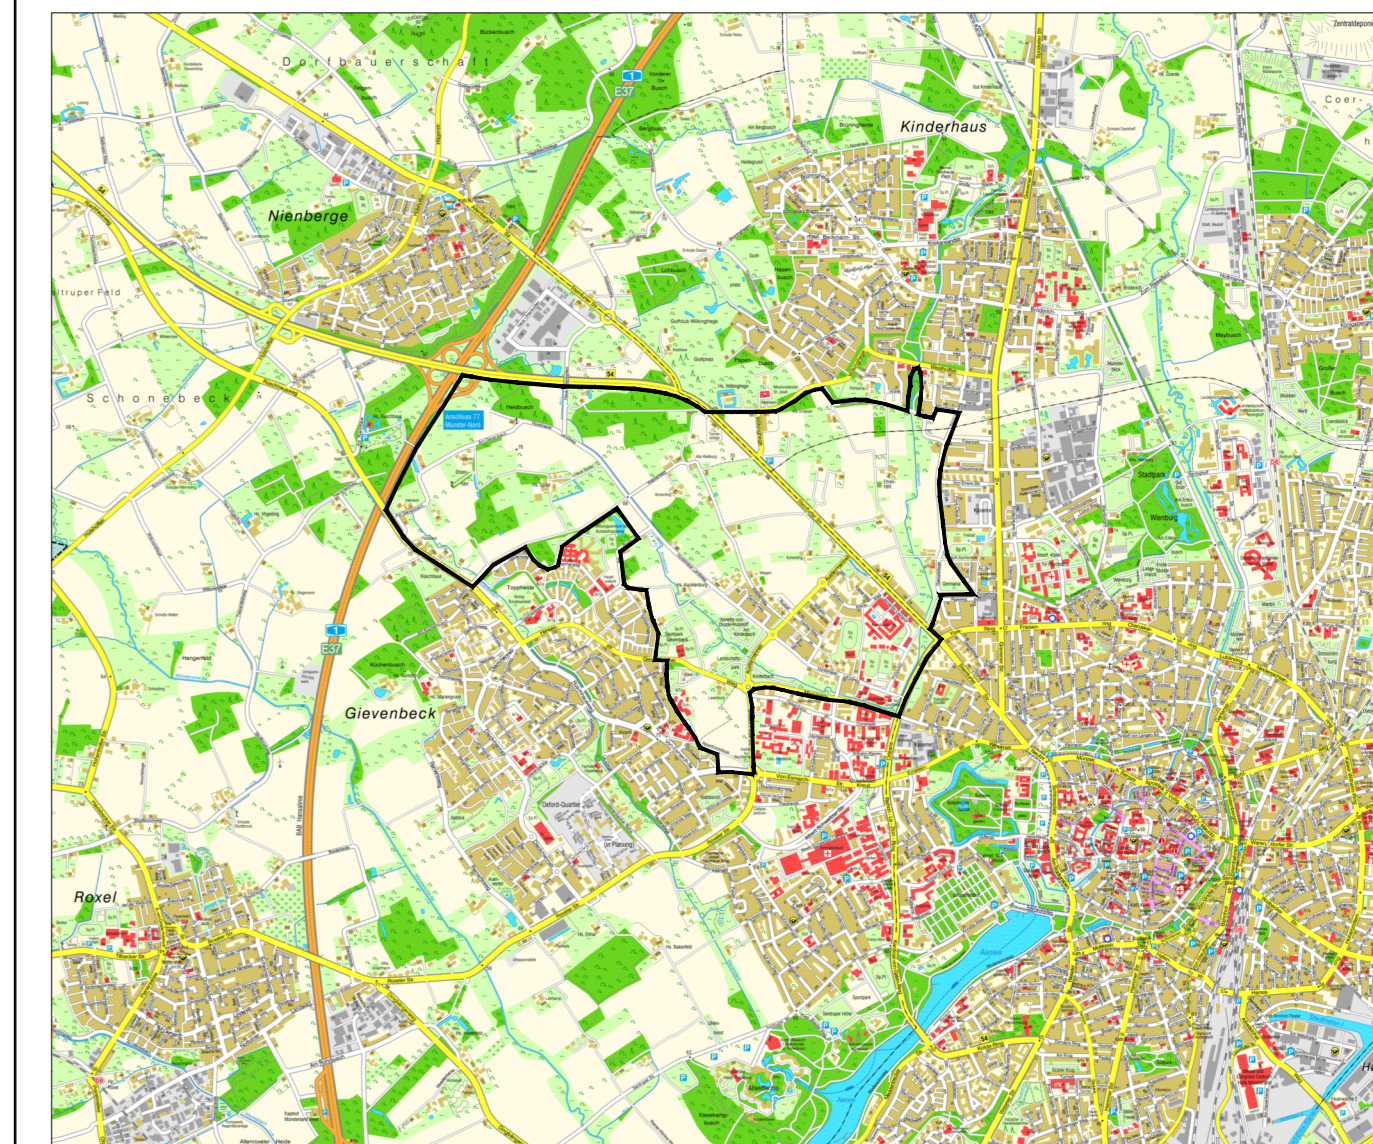
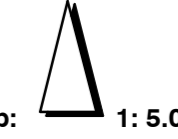


- Legende**
-  Untersuchungsbereich
 -  Kernbereich
 -  urbane Stadtquartiere
1 Busso Peus / 2 Steinfurter Straße
 -  Kleingartenanlage
 -  Kinderbach
 -  Anbindung an bestehendes Grünsystem
 -  Siedlungsflächen innerhalb des Projektbereichs



Übersichtsplan, Maßstab 1 : 50.000

Plan Nr.: 1	Stand: 07.05.2021	
Anlage: 1	Druck: 11.05.2021	
Amtsleiter:	Bearbeitet:	
Bruns	Kuttenkeuler	
Abteilungsleitung:	Gezeichnet:	
Schumann	Niesing	
Maßstab:  1: 5.000 (im Original)		
Geändert:	Datum	Bearbeiter

STADT MÜNSTER

Am für Grünflächen,
Umwelt und Nachhaltigkeit

Freiraumkonzept Kinderbachal

Planungsraum