AKT Architekten Krych Tombrock

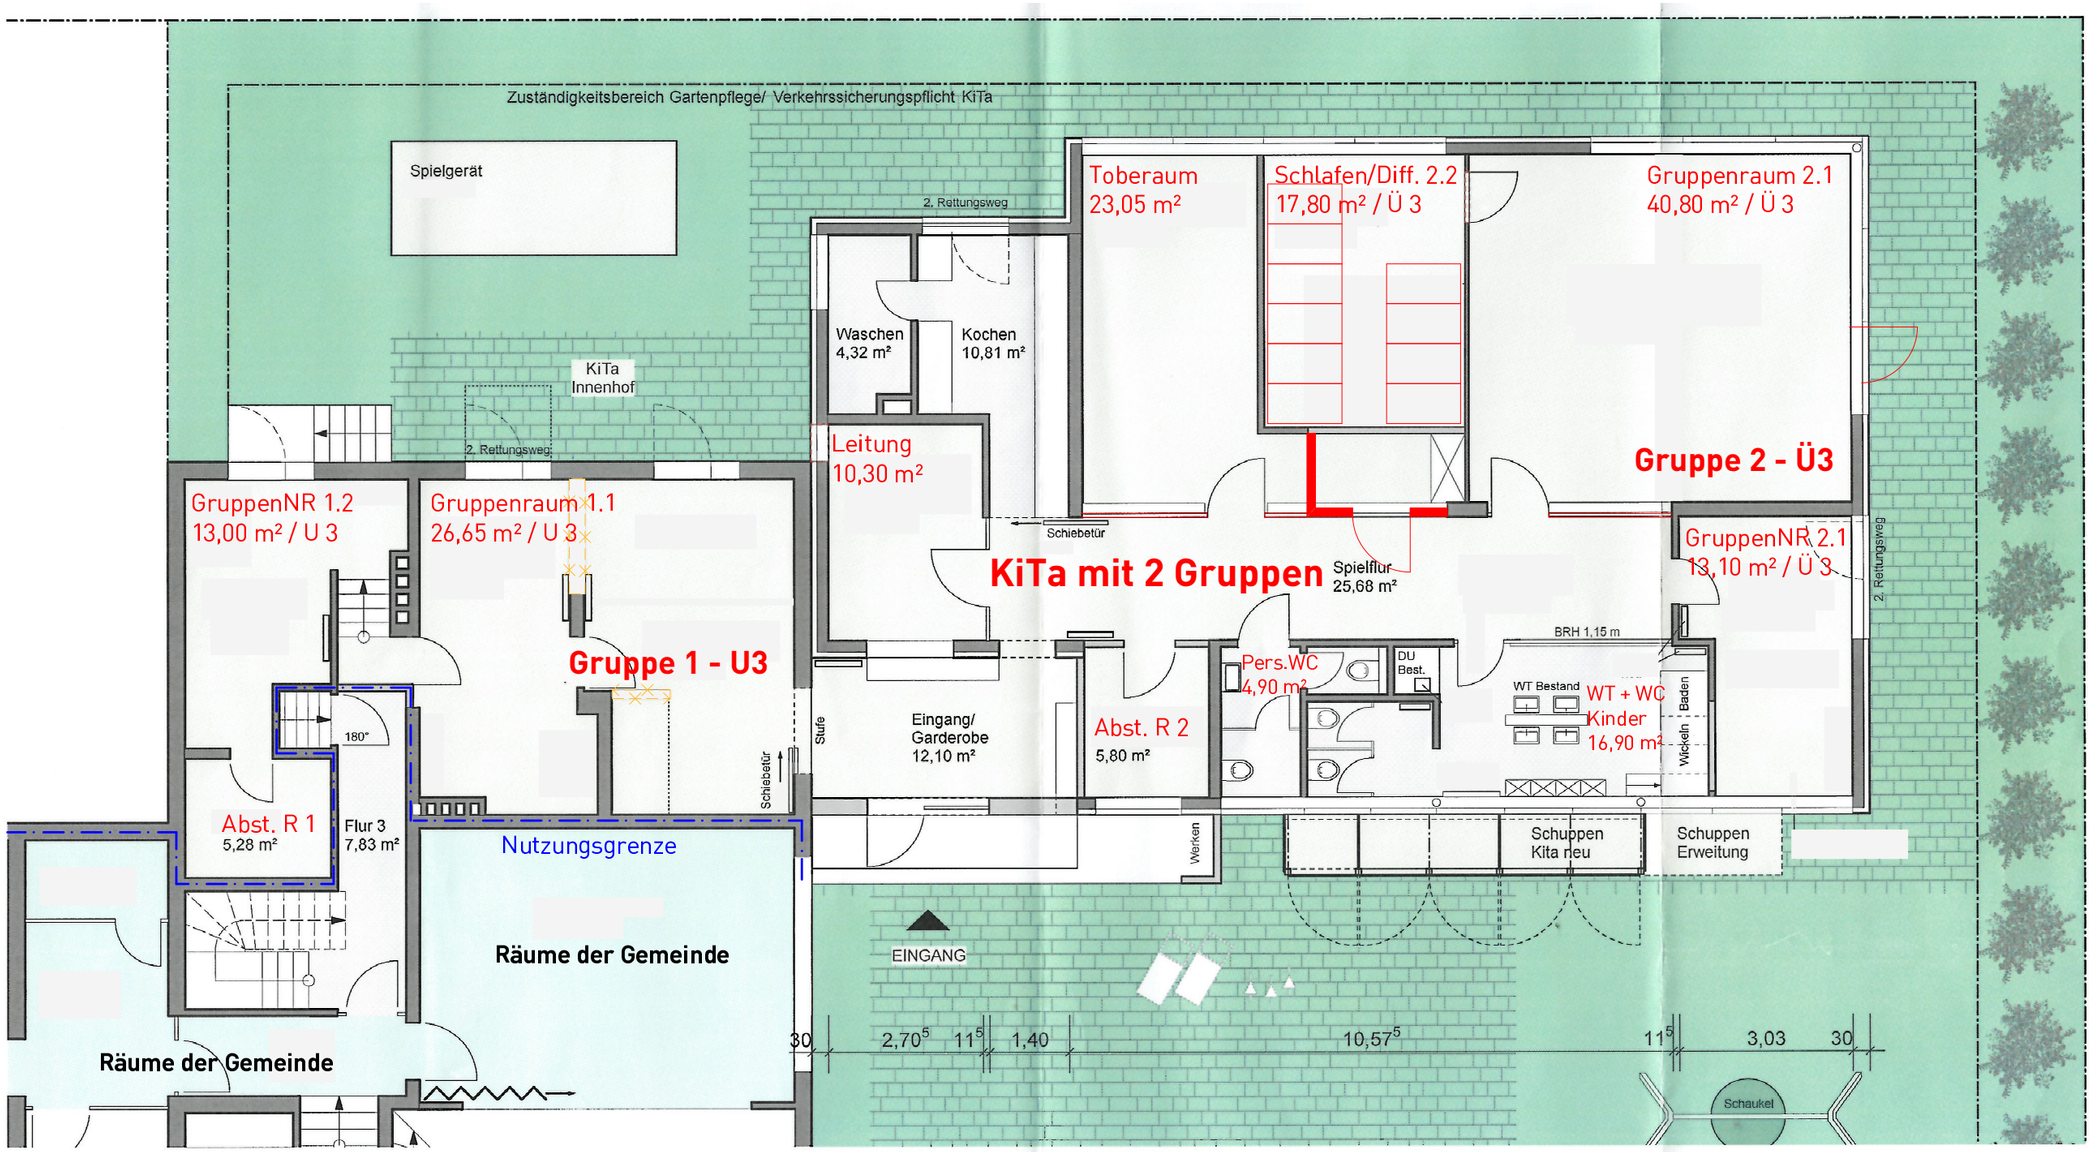

Kindergarten Düesbergweg 102 - Münster

Vorentwurf VE 03 - 09.08.2021