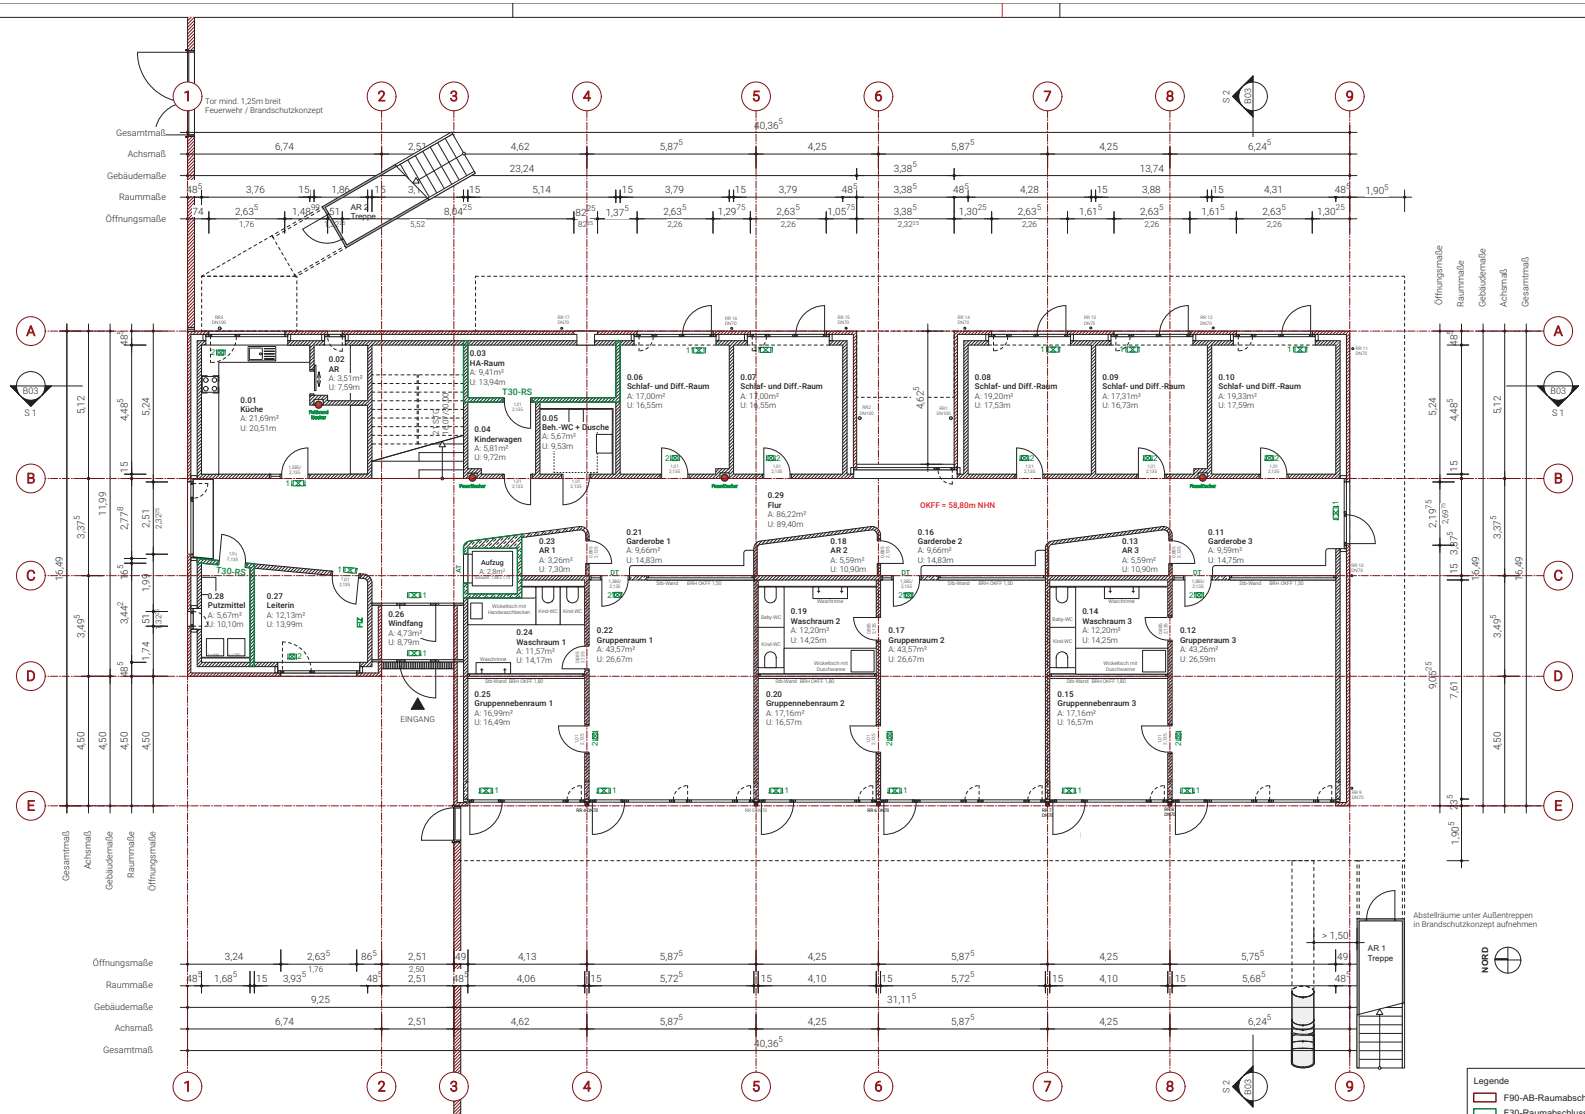

V/0627/2021 Anlage 1 a

Alle Grundstuecks- und Gebaeudeabmessungen der Umgebung graphisch aus Katasterplan entnommen. Bezuege zu bereits erstellten Konstruktionen gehen vor theoretischen Maßangaben. Alle Maße sind vom Auftragnehmer eigenverantwortlich zu pruefen. Maßunstimmigkeiten sind unverzueglich der Bauleitung mitzuteilen.

Index	Datum	Name	Art der Änderung

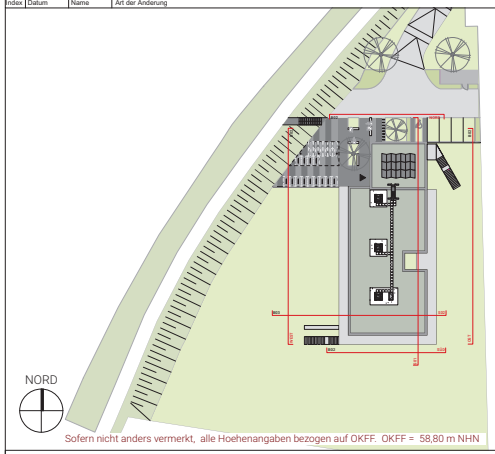

BURHOFF UND **BURHOFF**
Architekten BDA | Partnerschaft mbB
Mauritzstraße 23 | D-48143 Münster
T 0251 62562510 | F 0251 62562533

Standortnummer	Projektnummer	Planphase
	2005	Bauantrag

Planart/Bauteil	Planinhalt	Plangröße 800x1200
B/00	Grundriss EG	
Maßstab: M 1:100	Erstellung: 20.10.2020	Index

Projektverzeichnis: 2005-GRE-G-Kita Grevener Straße

Projektdaten: Grundriss EG

Planbezeichnung: SF

Zeichnung: **BURHOFF** UND **BURHOFF** Architekten BDA | Partnerschaft mbB — Architektur und Projektsteuerung

Zeichnung: Bauen im Bestand

Projektleitung: Fachstellenleitung / Abteilungsleitung

Amtsleitung / Technische Leitung

Vorabzug 19.06.2021

STADT MÜNSTER
Amt für Immobilien-management

Neubau einer 6-Gruppen Kita an der Grevener Str. in Münster

Grevener Straße
48159 Münster