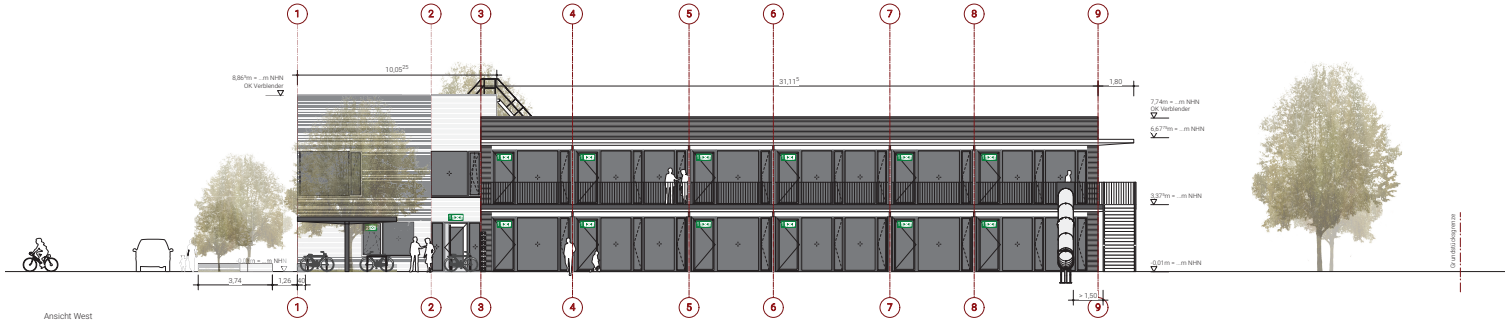

Ansicht West

Ansicht Nord

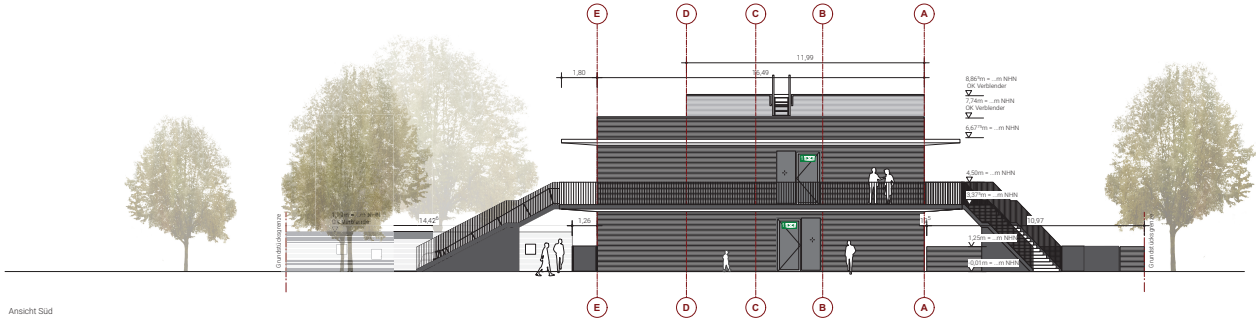

Ansicht Süd

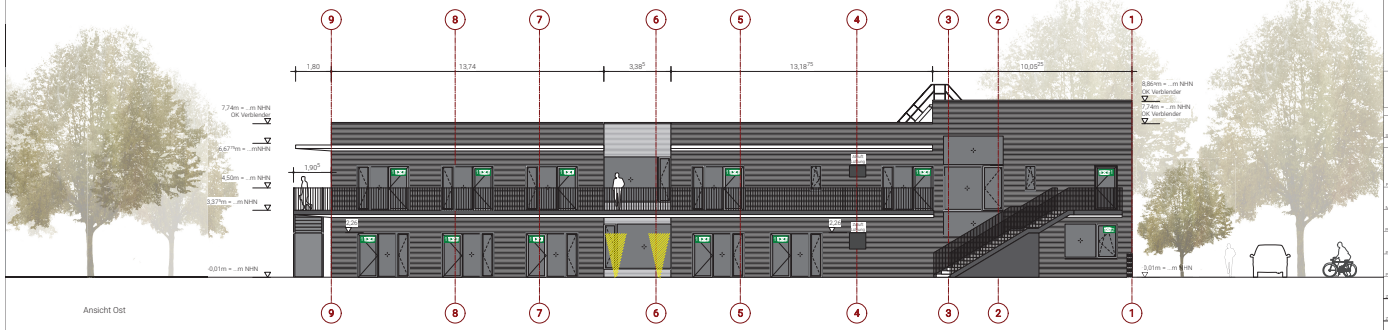

Ansicht Ost

V/0627/2021 Anlage 1 c

Alle Grundstuecks- und Gebaeudeabmessungen der Umgebung graphisch aus Katasterplan entnommen. Bezuege zu bereits erstellten Konstruktionen gehen vor theoretischen Maßangaben. Alle Maße sind vom Auftragnehmer eigenverantwortlich zu pruefen. Maßunstimmigkeiten sind unverzueglich der Bauleitung mitzuteilen.

Index	Datum	Name	Art der Änderung

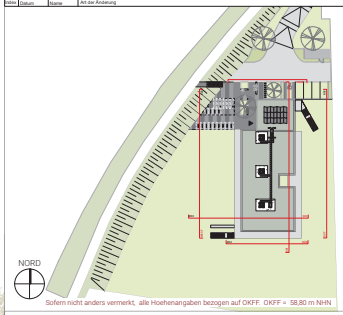

BURHOFF UND **BURHOFF**
Architekten BDA | Partnerschaft mbB
Mauritzstraße 23 | D-48143 Münster
T 0251 62562510 | F 0251 62562533

Standortnummer	Projektnummer	Planphase
	2005	Bauantrag

Plana/Umfang	Planinhalt	Plangröße	Maßstab
B/02	Ansichten		M 1:100
Erstellungsdatum	20.10.2020	Änderung	Index

Projektbezeichnung: 2005-GRE-G-Kita Grevener Straße

Projektadresse: Ansichten

Planbezeichnung: SF

Bearbeitung: BURHOFF UND BURHOFF Architekten BDA | Partnerschaft mbB Architekten und Fachingenieure

Fachbereich: Bauen im Bestand

Projektleitung: Fachbereichsleitung / Abteilungsleitung

Architektenplan / Technischer Leitplan

STADT MÜNSTER
Amt für Immobilienmanagement

Neubau einer 6-Gruppen Kita an der Grevener Str. in Münster

Grevener Straße
48159 Münster

Vorabzug
19.06.2021