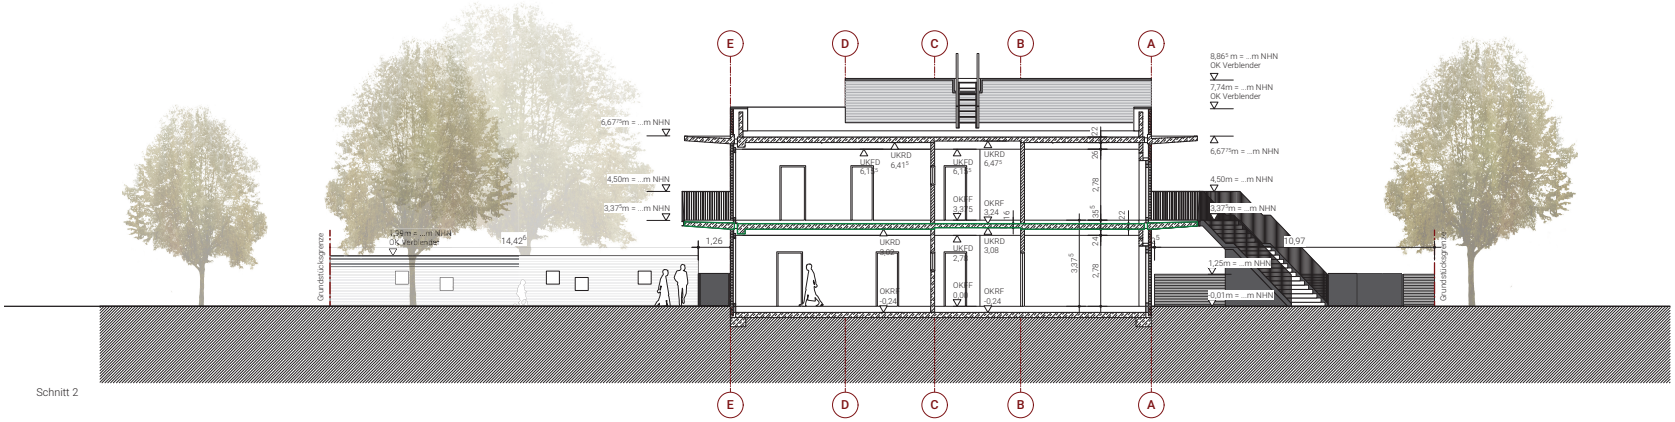

Schnitt 2

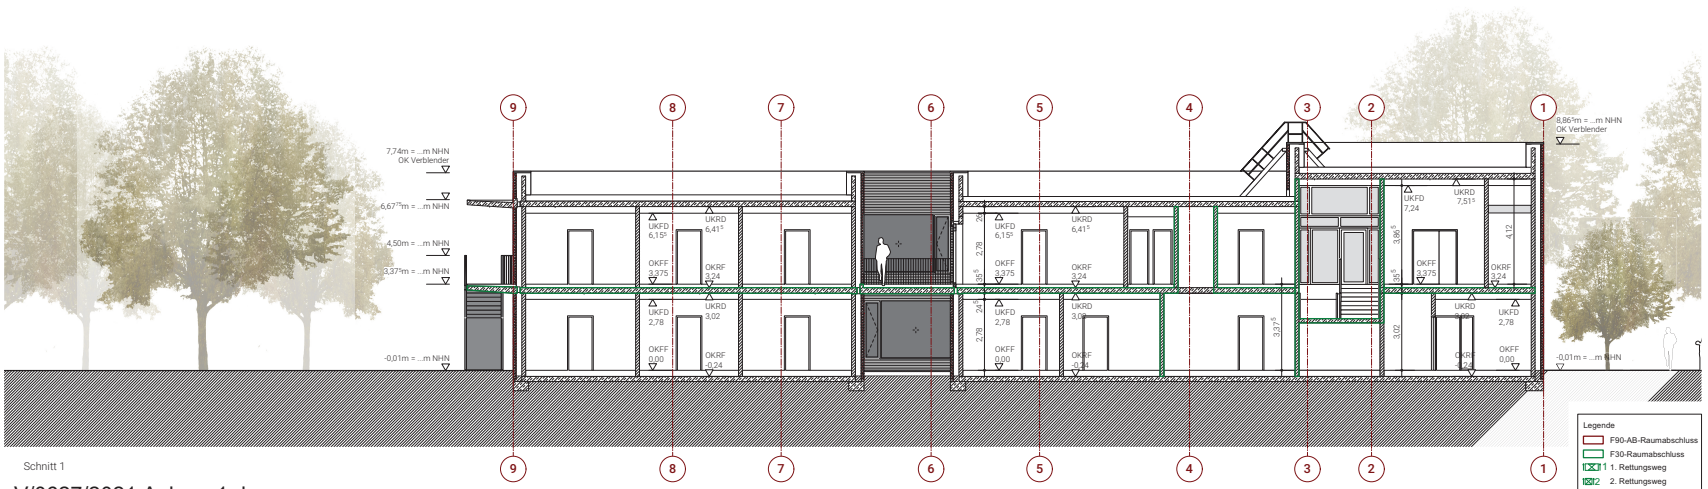

Schnitt 1

V/0627/2021 Anlage 1 d

Legende
- F90-AB-Raumabschluss
- F30-Raumabschluss
- 1 1. Rettungsweg
- 2 2. Rettungsweg
- DT dichtschließende Tür
- LA Lichtausschnitt

Alle Grundstuecks- und Gebaeudeabmessungen der Umgebung graphisch aus Katasterplan entnommen. Bezuege zu bereits erstellten Konstruktionen gehen vor theoretischen Maßangaben. Alle Maße sind vom Auftragnehmer eigenverantwortlich zu pruefen. Maßunstimmigkeiten sind unverzueglich der Bauleitung mitzuteilen.

Index	Datum	Name	Art der Änderung

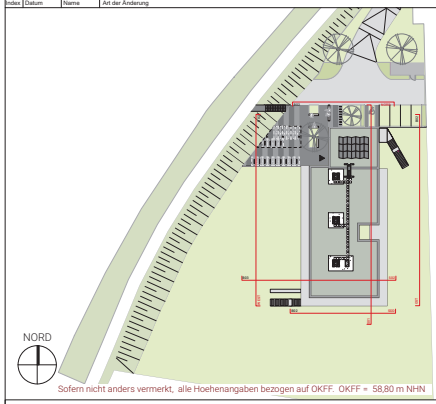

Sofern nicht anders vermerkt, alle Hoehenangaben bezogen auf OKFF. OKFF = 58,80 m NHN

BURHOFF UND **BURHOFF**
Architekten BDA | Partnerschaft mbB
Mauritzstraße 23 | D-48143 Münster
T 0251 62562510 | F 0251 62562533

Standortnummer	Projektnummer	Planphase
	2005	Bauantrag

Plan(art)/Bauteil	Planinhalt	Plangröße	Index
B/03	Schnitte		
Maßstab: M 1:100	Projektdatum: 20.10.2020	Index:	

Schnitte

Projektverzeichnis: 2005-GRE-G-Kita Grevener Straße

Projektplan:

Planbezeichnung:

Zeichnung	Zeichnung	Projektleitung
SF	**BURHOFF** UND **BURHOFF** Architekten BDA | Partnerschaft mbB Architektur- und Projektsteuerung	Bauen im Bestand / Fachentwurfsleitung / Abteilungsleitung

Vorabzug 19.06.2021

Anmeldung / Technische Leitung

STADT MÜNSTER
Amt für Immobilienmanagement

Neubau einer 6-Gruppen Kita an der Grevener Str. in Münster

Grevener Straße
48159 Münster