






Pfahlhäuser mit Balancierparcours

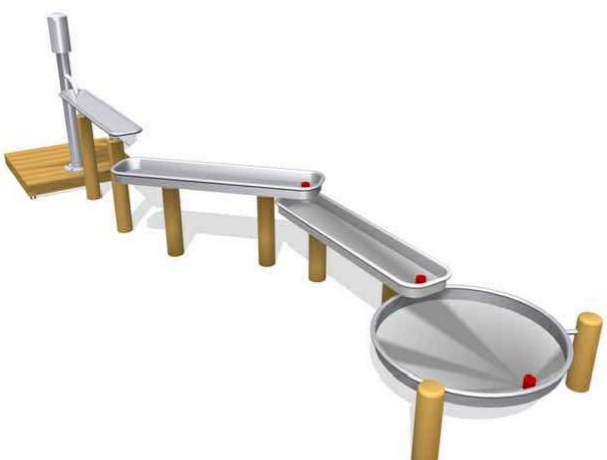

Wasserspielschnecke Alfsee

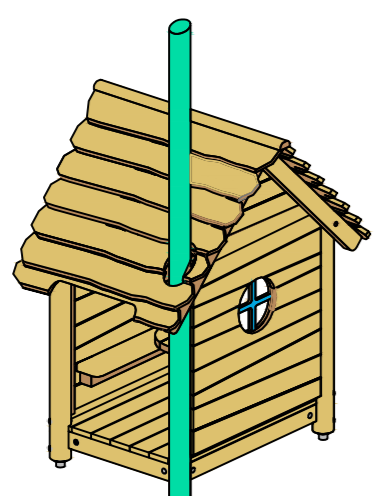

Spielhäuschen

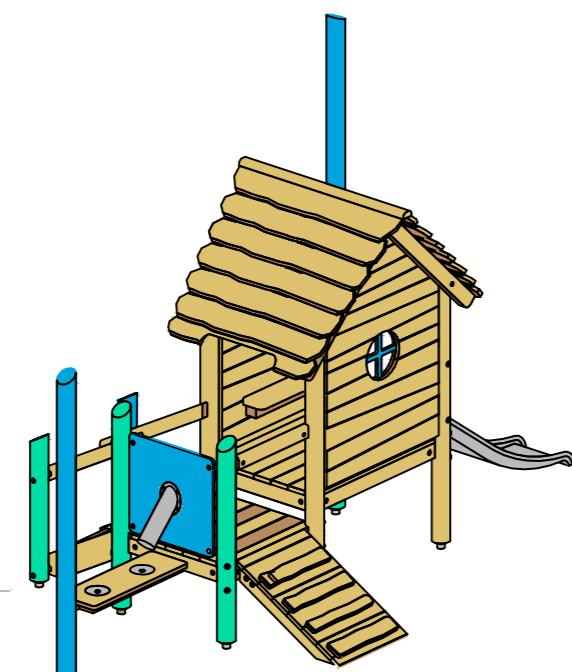


Mini U3 Spielhaus



Schaukel



Mini - Nestschaukel

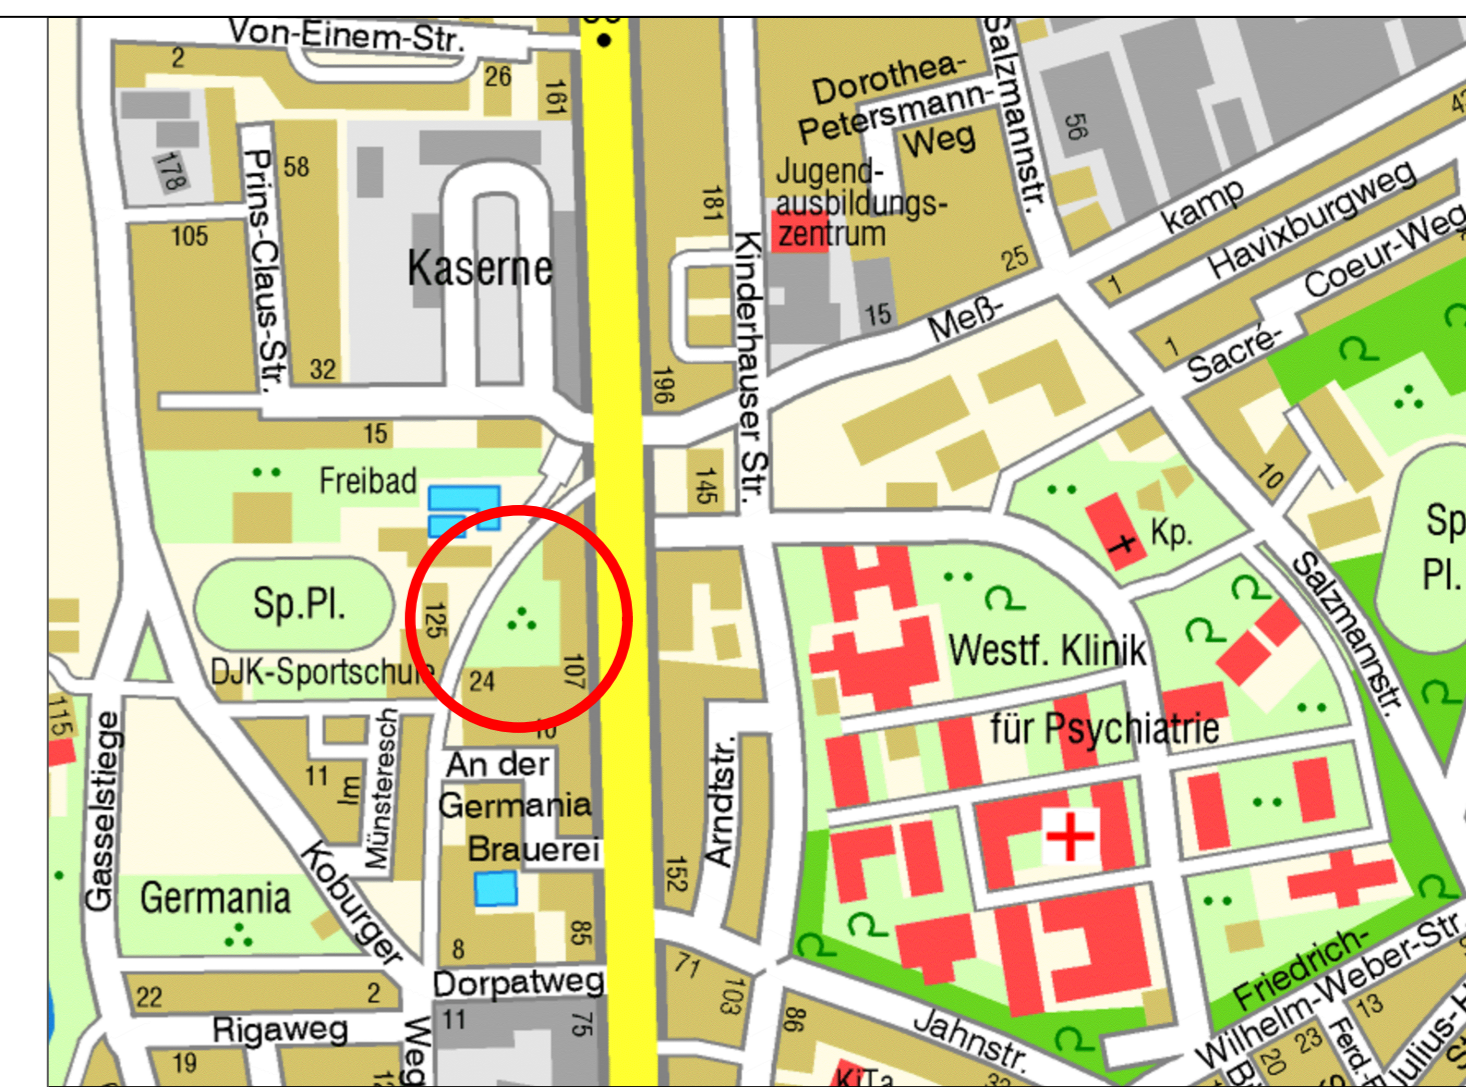

Legende:

- Pflaster Verkehrsflächen
- Pflaster Vorplatz
- Rasengittersteine
- Schotterrasen
- Rasen
- Sand
- Hecke
- Pflanzung
- Weidenpflanzung
- Sitzmauer geklinkert m. Holzauflage (Hochbau)
- Baum Bestand
- Baum neu
- Sandsteinblock
- Fahrradbügel
- Zaun 1,60 m hoch
- Zaun 1,25 m hoch
- Mastleuchte
- Rampe
- Geländer
- Müllstandort
- Tor
- PKW Stellplätze
- Tor, 3 m breit (Hochbau)
- Mauer (Hochbau)
- Stellplatz Roller
- Treppe
- Überdachung (Hochbau)
- Stellplatz Lastenräder
- Stellplatz Kinderwagen
- Tor (Hochbau)
- Sonnensiegel
- Bobbycarbahn
- Wasserspielanlage Alfsee
- Rutsche (Hochbau)
- Variocost Mini U3 Spielhaus
- Mini-Nestschaukel
- Materialcontainer
- Pfahlhaus
- Balancierparcours
- Sitzpodest
- Schaukel
- Robliensammeln
- Spielhäuschen

V/0627/2021 Anlage 2

Projekt-Nr.: Plan Nr.: KIG 76/1	Objekt-Nr.: Datum: 14.07.2021	STADT MÜNSTER Amt für Grünflächen, Umwelt und Nachhaltigkeit
Amtleitung: gez. Bruns	Bearbeitet: gez. Karstens	
Abteilungsleitung: gez. Schumann	Gezeichnet: Karstens	Kita Greverer Str.
Fachstellenleitung: gez. J. Hoffmann	Maßstab: 1:200	
Geändert: Index   Inhalt	Datum   Bearbeiter:	Entwurf Erschließung und Außenanlagen