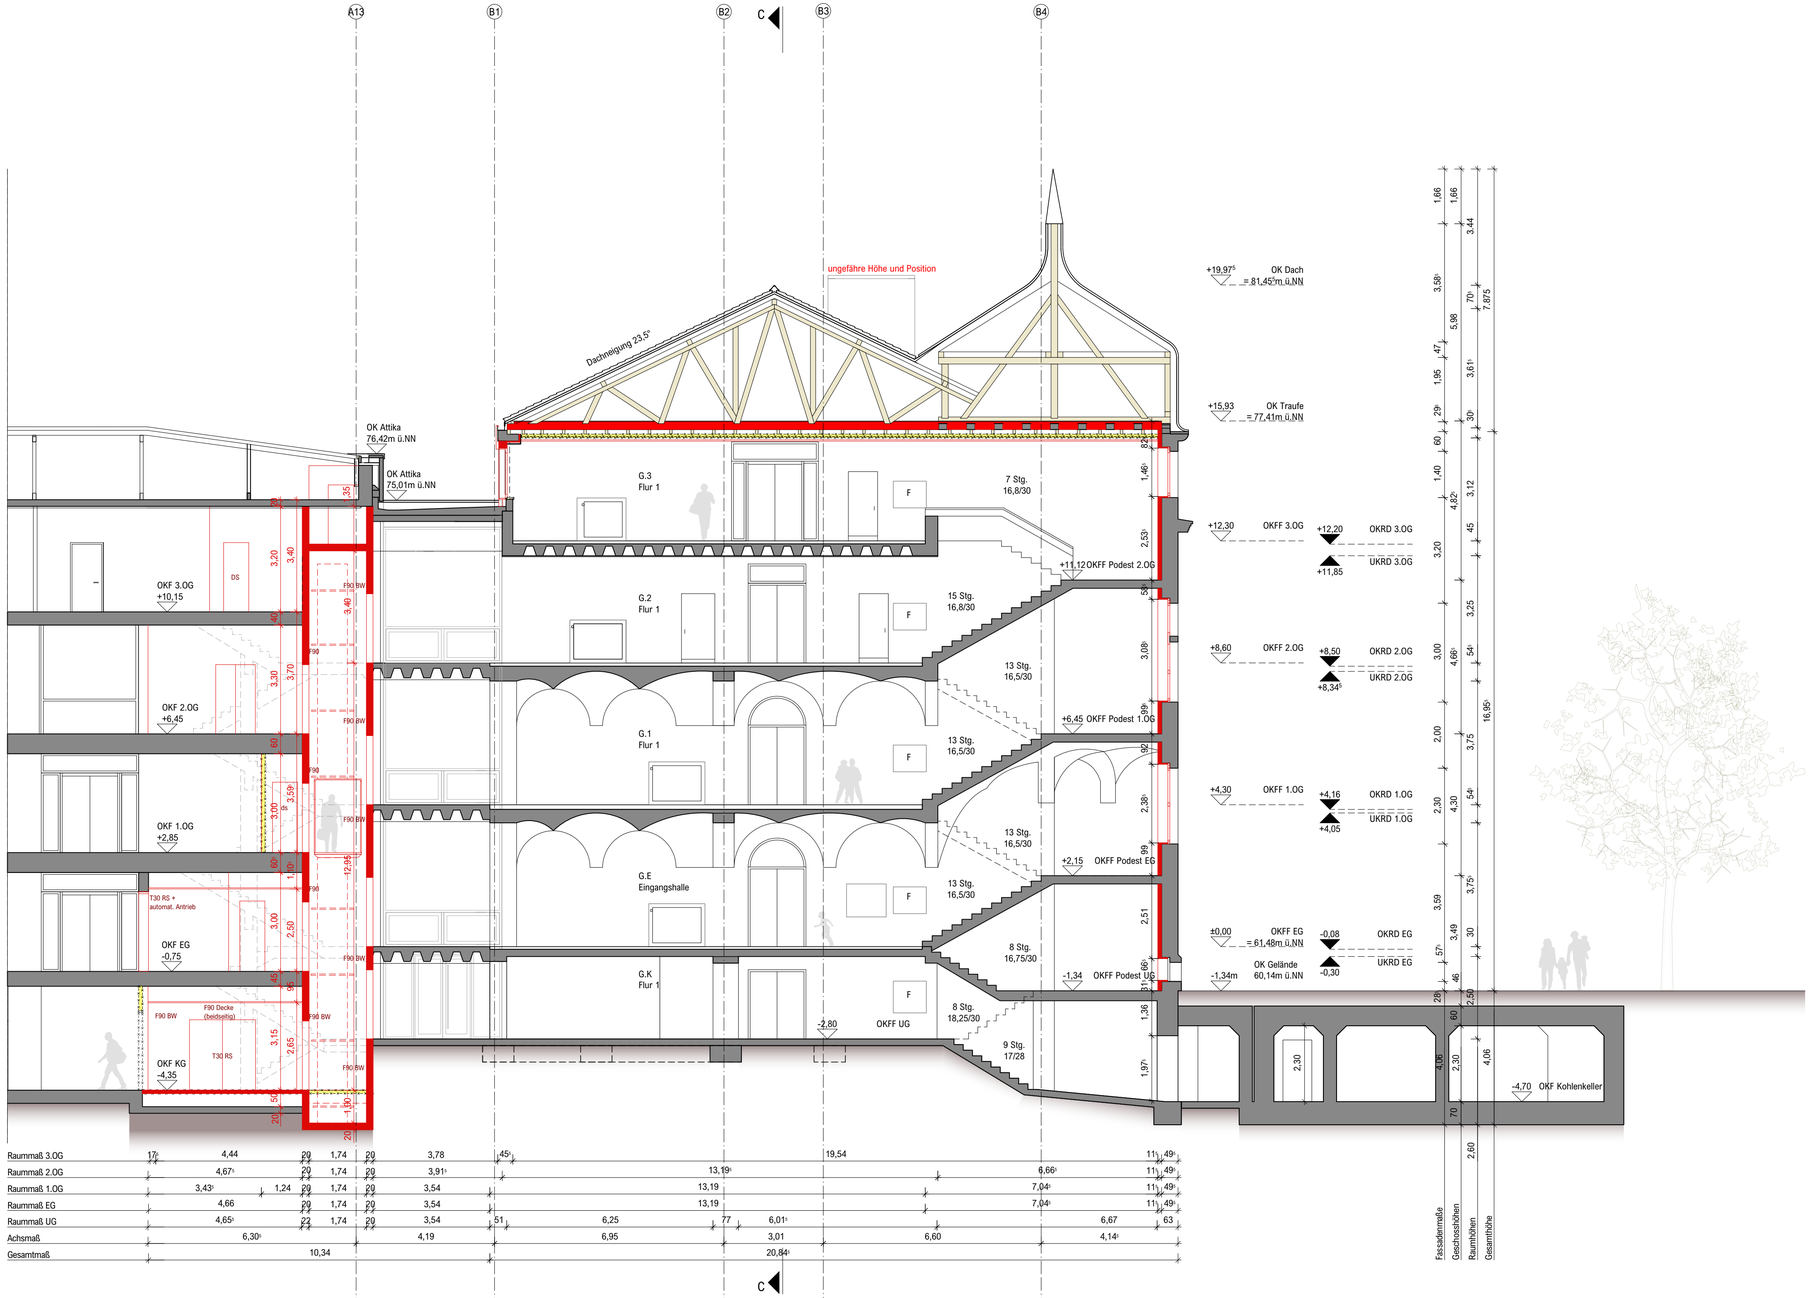

Index	Datum	Name	Art der Änderung

LEGENDE:

- Abriss
- Bestand
- Neu
- F90BW feuerbeständige Decken / Wände, Bauart Brandwand
- F90 feuerbeständige Decken / Wände
- F30 feuerhemmende Decken / Wände
- T30RS feuerhemmende, dichte und dichtschließende Tür
- ds feuerhemmende, rauchdichte und dichtschließende Tür

Heupel GmbH

Am Mittelhafen 16
48155 Münster
fon 0251-686617-0
fax 0251-68661729
office@heupel-architekten.de

Münster, den 20.08.2021

Unterschrift des Entwurfsverfassers

264		Genehmigungsplanung
Standortnummer	Projektnummer	Planphase

GR / 1	Schnitt AA	
Planart/Bauteil	Planinhalt	Plangröße 780 x 420
1:100	-	
Maßstab	Erstellung	Index

Projektverzeichnis

SGM3 - Schnitte, Ansichten aktuell.wxx
Projektdatei

SGM3-G-420.2
Planbezeichnung

M.Münsterteicher	A.K.Becker
Zeichnung	Architektur
Zeichnung	Bauen im Bestand
Großhoff	Hemmen/Schniedenharn
Projektleitung	Fachstellenleitung / Abteilungsleitung
Nienaber/Michel	
Amtsleitung / Technische Leitung	

STADT MÜNSTER

Amt für Immobilien-management

SCHILLERGYMNASIUM
GERTRUDENSTRAßE 5
48149 MÜNSTER

UMBAU & FASSADENSANIERUNG
AM SCHILLER