


Stehkarussell



Spielkombination "Dorfplatz"



Federwippe "Skippy"

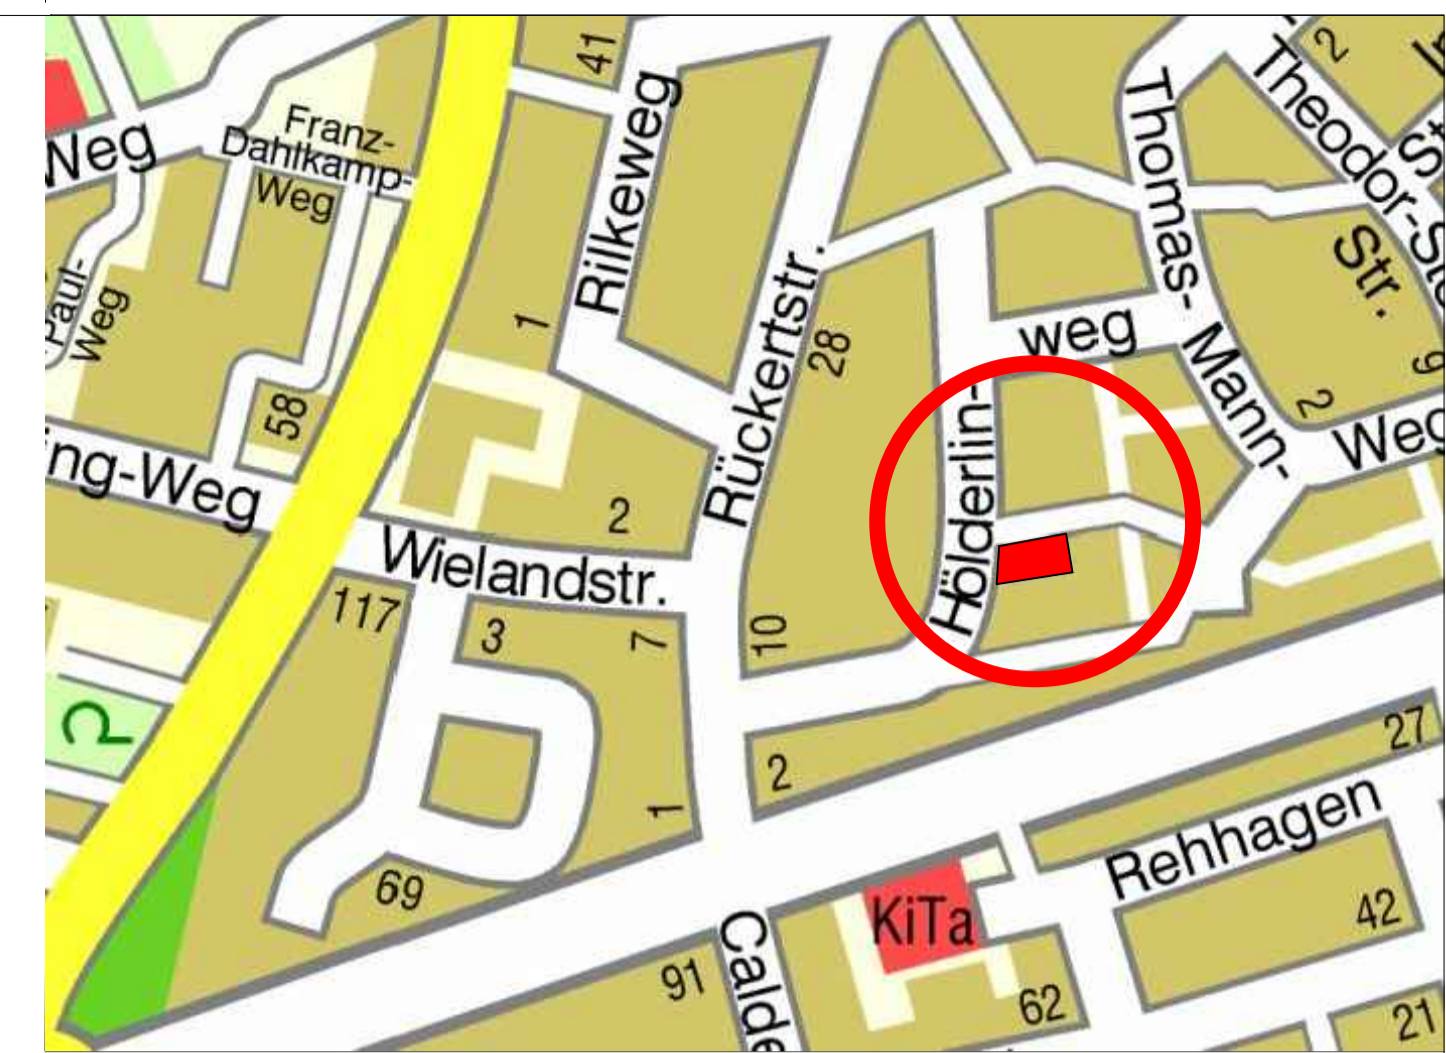

Legende

Bestand

- ① Netz-Spielanlage "Wallertheim"
Fa. Berliner Seilfabrik Nr. 95.170.21
abgänglich
- ② Sprungnetz
Fa. Corocord Nr. 2150
- ③ Tischtennisplatte
- ④ Bank
- ⑤ Abfalleimer

Neu 2021

- ⑥ Doppelschaukel
Fa. Doehring
bauseits
- ⑦ Federwippe "Skippy"
Fa. Doehring
bauseits
- ⑧ Stehkarussell
Fa. Kaiser & Kühne
bauseits
- ⑨ Spielkombination "Dorfplatz"
mit bauseitiger Rutsche
Fa. Ziegler



Projekt-Nr.: 3423	Objekt-Nr.: 29704	STADT MÜNSTER
Plan Nr.: K 164/7	Datum: 17.08.2021	
Amtsleitung: gez. Bruns	Bearbeitet: gez. Dieckmann	Amt für Grünflächen, Umwelt und Nachhaltigkeit
Abteilungsleitung: gez. Schumann	Gezeichnet: M. Tewes	
Fachstellenleitung: gez. J. Hoffmann	Maßstab: 1:100	Spielplatz Hölderlinweg
Geändert: Index Inhalt	Datum Bearbeiter	
		Entwurf Sanierung 2021