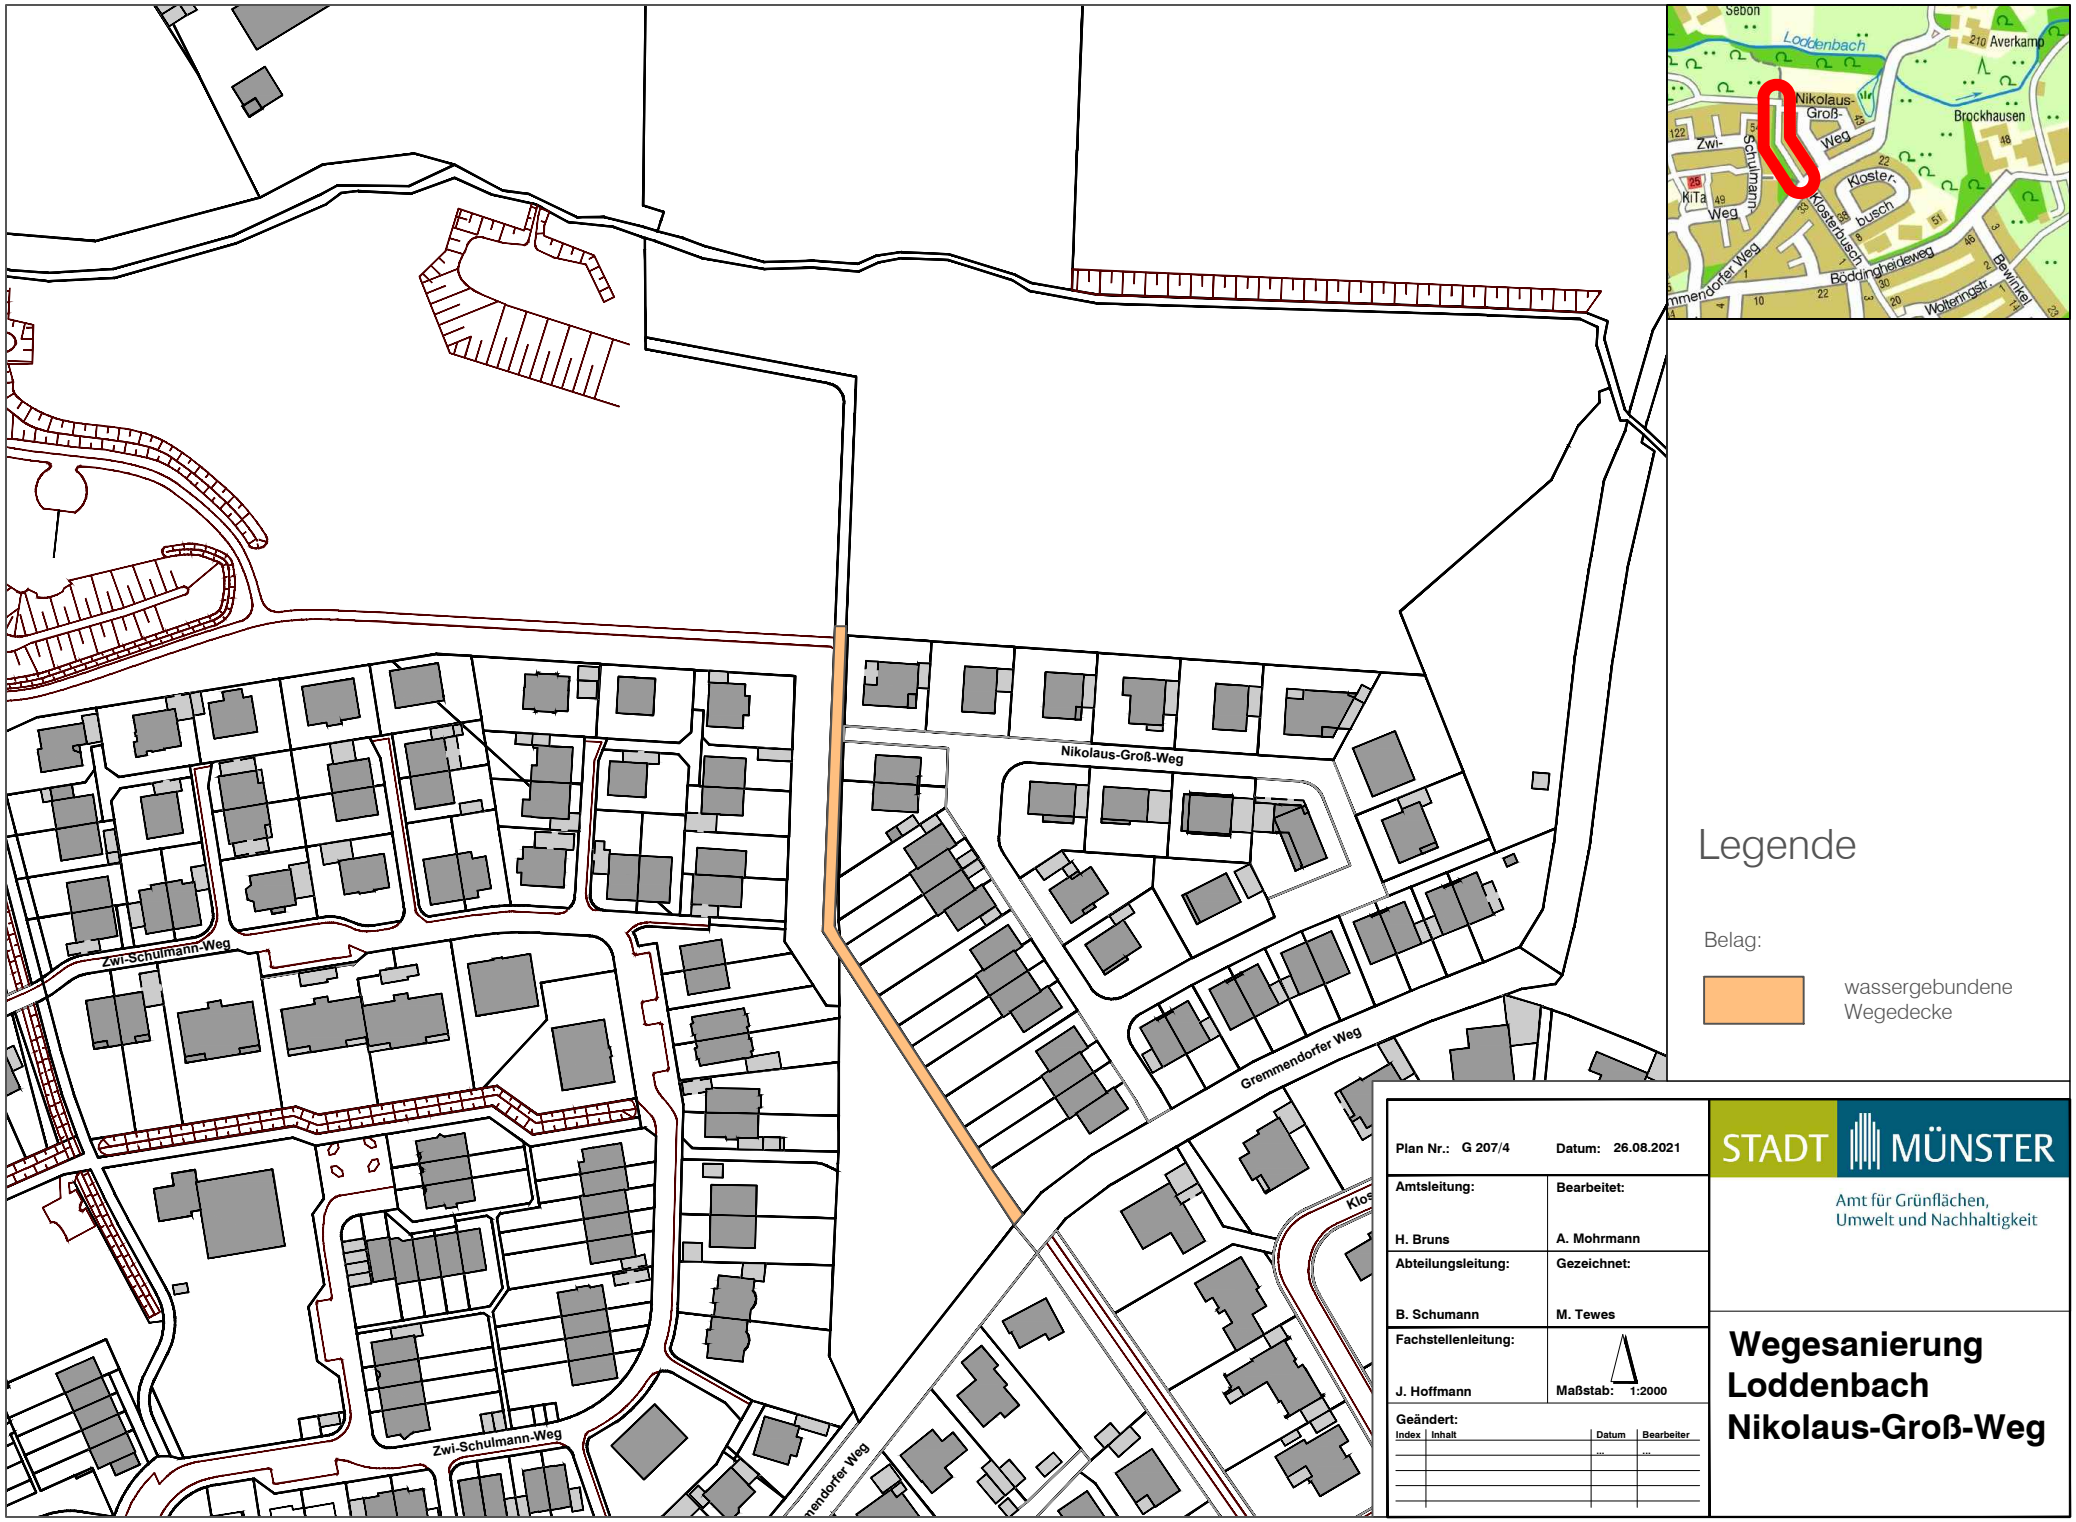

Legende

Belag:

wassergebundene Wegedecke

Plan Nr.: G 207/4	Datum: 26.08.2021
Amtsleitung: H. Bruns	Bearbeitet: A. Mohrmann
Abteilungsleitung: B. Schumann	Gezeichnet: M. Tewes
Fachstellenleitung: J. Hoffmann	Maßstab: 1:2000

Geändert:

Index	Inhalt	Datum	Bearbeiter
		...	...

STADT MÜNSTER

Amt für Grünflächen, Umwelt und Nachhaltigkeit

Wegesanierung Loddenbach Nikolaus-Groß-Weg