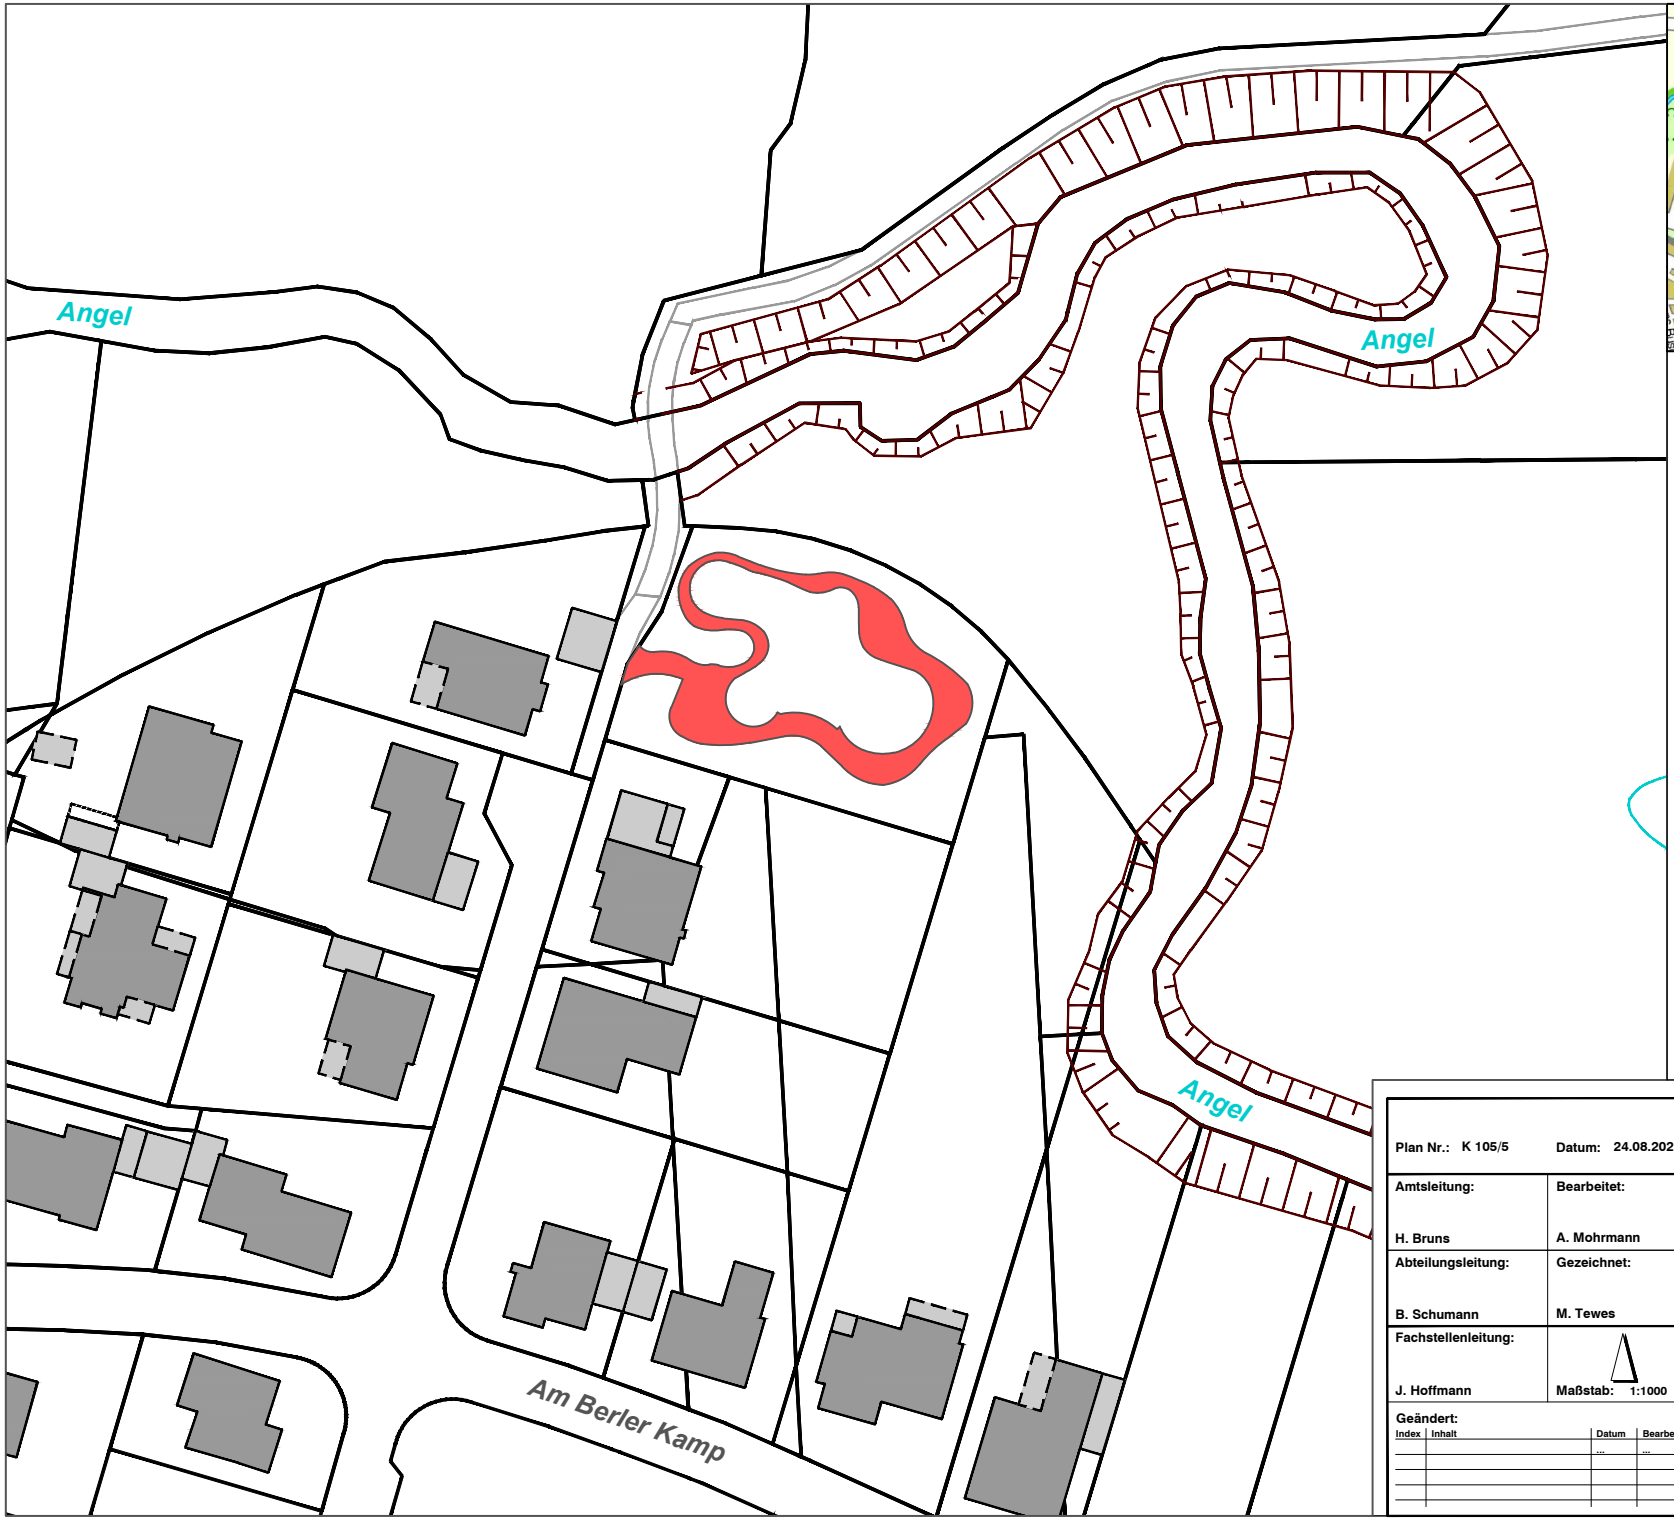

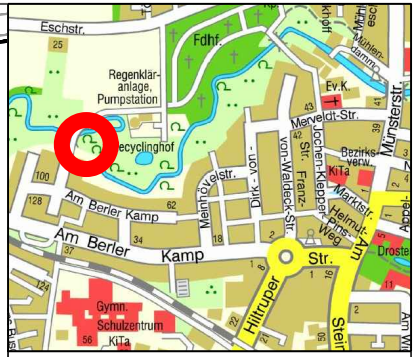

Legende

Belag:

Betonpflaster

Plan Nr.: K 105/5	Datum: 24.08.2021
Amtsleitung: H. Bruns	Bearbeitet: A. Mohrmann
Abteilungsleitung: B. Schumann	Gezeichnet: M. Tewes
Fachstellenleitung: J. Hoffmann	Maßstab: 1:1000

Geändert:

Index	Inhalt	Datum	Bearbeiter
		...	...

STADT MÜNSTER

Amt für Grünflächen, Umwelt und Nachhaltigkeit

Wegesanierung Am Berler Kamp