


Bestandsplan

ohne Maßstab

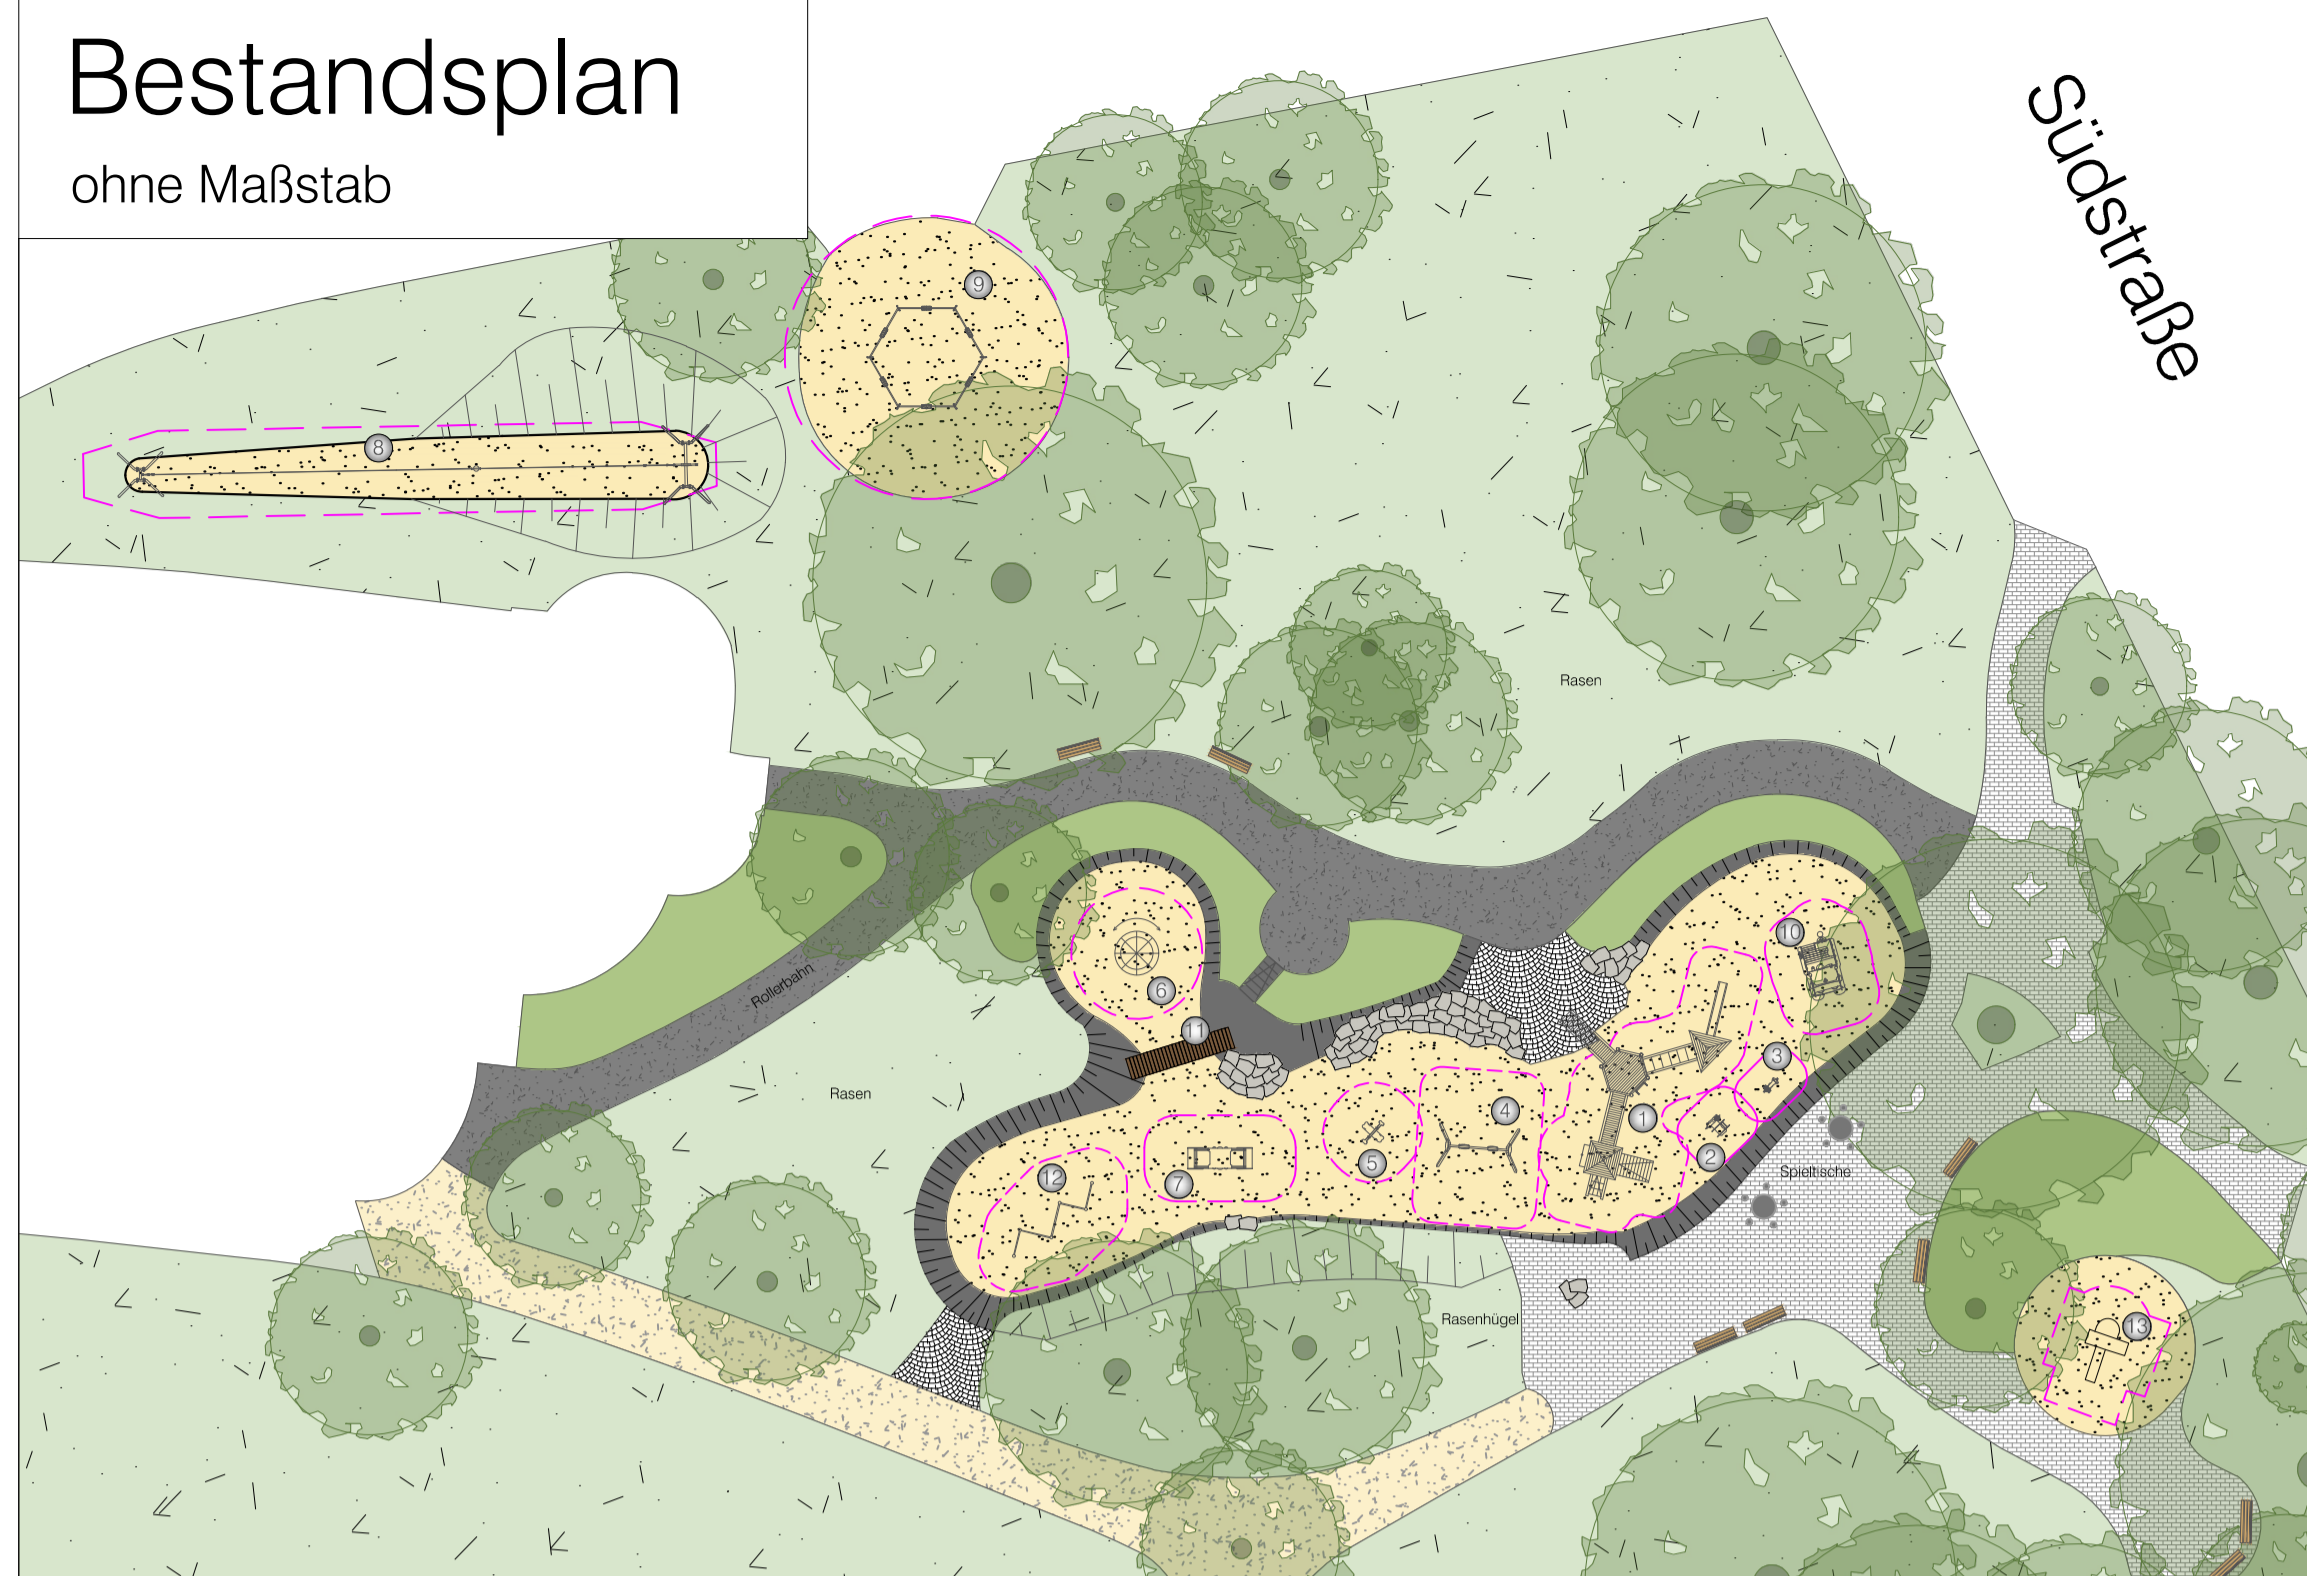


Pfahlhaus-Spielanlage, Fa. FHS



Kletternetz "Sirius", Fa. SMB



Stahl-Zweifachschaukel, Fa. FHS

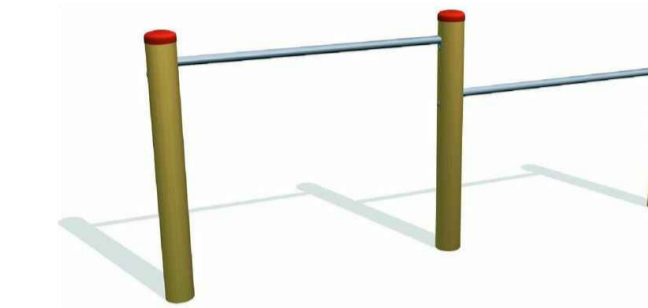

Doppelreack, Fa. FHS



Legende Bestand

- 1 große Spiel- & Kletterkombination, abgängig
Fa. Spessart
- 2 Federgerät "Nuckelpinne", versetzt
Fa. Kompan
- 3 Federgerät "Motorrad", abgängig
Fa. Kompan
- 4 Kleinkinder-Doppelschaukel, abgängig
Fa. Kompan (Basic 900)
- 5 Kleinkinder-Federwippe "Kuckkuck", abgängig
Fa. Kompan
- 6 drehbares Kletter-Seilnetz "Wirbelwind"
Fa. Haly-Gally
- 7 Vogelschar
Fa. Kompan
- 8 Seilbahn (25 m)
Fa. K&K, 0-42225-001
- 9 6-Eck-Schaukel "seta"
Fa. Stilm, 51 2025 101
- 10 Feuerwehrauto, versetzt
Fa. Kompan, M535P
- 11 Steg aus Recyclingbohlen
- 12 Kletter-Turm-Station, abgängig
Fa. FHS, 906153100 K
- 13 Eifenhaus mit Stahlrutsche
Fa. Kompan, M623P

Neu 2021

- 14 Kletternetz "Sirius"
Fa. SMB
- 15 Stahl-Zweifachschaukel
Fa. FHS
- 16 Pfahlhaus-Spielanlage
Fa. FHS
- 17 Doppelreack
Fa. FHS
- 18 Spiel- & Kletterhügel mit Sandsteinen
- 19 Pflanzung erneuern
- 20 Handlauf erneuern, Edelstahl
- 21 Sandsteine setzen mit zwei Sitzauflagen
- 22 Neusaat Rasen

Sanierung 2021



Projekt-Nr.: Plan Nr.: K 857/6	Objekt-Nr.: 23301 Datum: 06.09.2021	<p>Am für Grünflächen, Umwelt und Nachhaltigkeit</p>
Amtsleitung: gez. Bruns	Bearbeitet: gez. T. Karstens	
Abteilungsleitung: gez. Schumann	Gezeichnet: M. Tewes	<h3>Spielplatz Südpark Ost</h3> <p>Sanierung 2021 Entwurf</p>
Fachstellenleitung: gez. J. Hoffmann	<p>Maßstab: 1:200</p>	
Geändert:	Datum	Bearbeiter
Index	Inhalt	
...