

Bestand Spielplatz Studtstraße, ohne Maßstab

Bestand

- 1 Kletternetz
- 2 Balancierbalken
- 4 Rundbänke
- 6 Rutsche mit Aufstieg
Fa. K&K 0-21116-001
- 8 Federgerät "Kamel"
Fa. Lappset 010412

Planung


- 3 Sechseckanlage
(Robinie/Pfostenschuhe)
Fa. ghepetto
- 5 Abfalleimer bauseits gestellt
- 7 Sandspielfabrik
Fa. ghepetto

Rückbau

- 3 Sechsfachkletteranlage
- 5 Abfalleimer
- 7 Sandspielturm A
Fa. TLF 1.151/007



Sechseckanlage

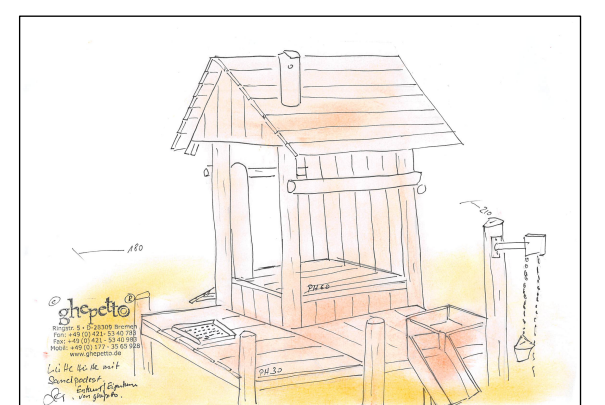

Sandspielfabrik

Projekt: Spielplatz Studtstraße		NR	21_110
Schupp + Thiel Landschaftsarchitektur Dipl. Ing. Reiner Thiel BDLA Stettiner Str. 95a, 48147 Münster Tel: 0251 662666 E-Mail: schupp-und-thiel@t-online.de		MST	1:100
Spielplatzsanierung 2021		DATUM	07.09.2021
		Bauherr: Stadt Münster - Amt für Grünflächen, Umwelt und Nachhaltigkeit	

Standort-Nummer:
Projekt-Nummer: SP NR. 22711
Plan Nr.: K 239/7 Datum: 07.09.2021



Amtsleiter:	Bearbeitet:
Gez. Bruns	Gez. Karstens
Abteilungsleitung:	Gezeichnet:
Gez. Schumann	Thiel
Fachstellenleiter:	
Gez. Hoffmann	Maßstab: 1 : 100

Spielplatz Studtstraße

Geändert:	Datum	Bearbeiter
Index / Inhalt		

Spielplatzsanierung 2021