



| | | |
|-------------------------|--|-----------------|
| gepl. Schachtbauwerk RW | F=1,0 t=2,13 | F=1,0 t=1,50 |
| gepl. Schachtbauwerk SW | F=1,0, innenliegende Rutsche t=3,11 | F=1,0 t=2,36 |

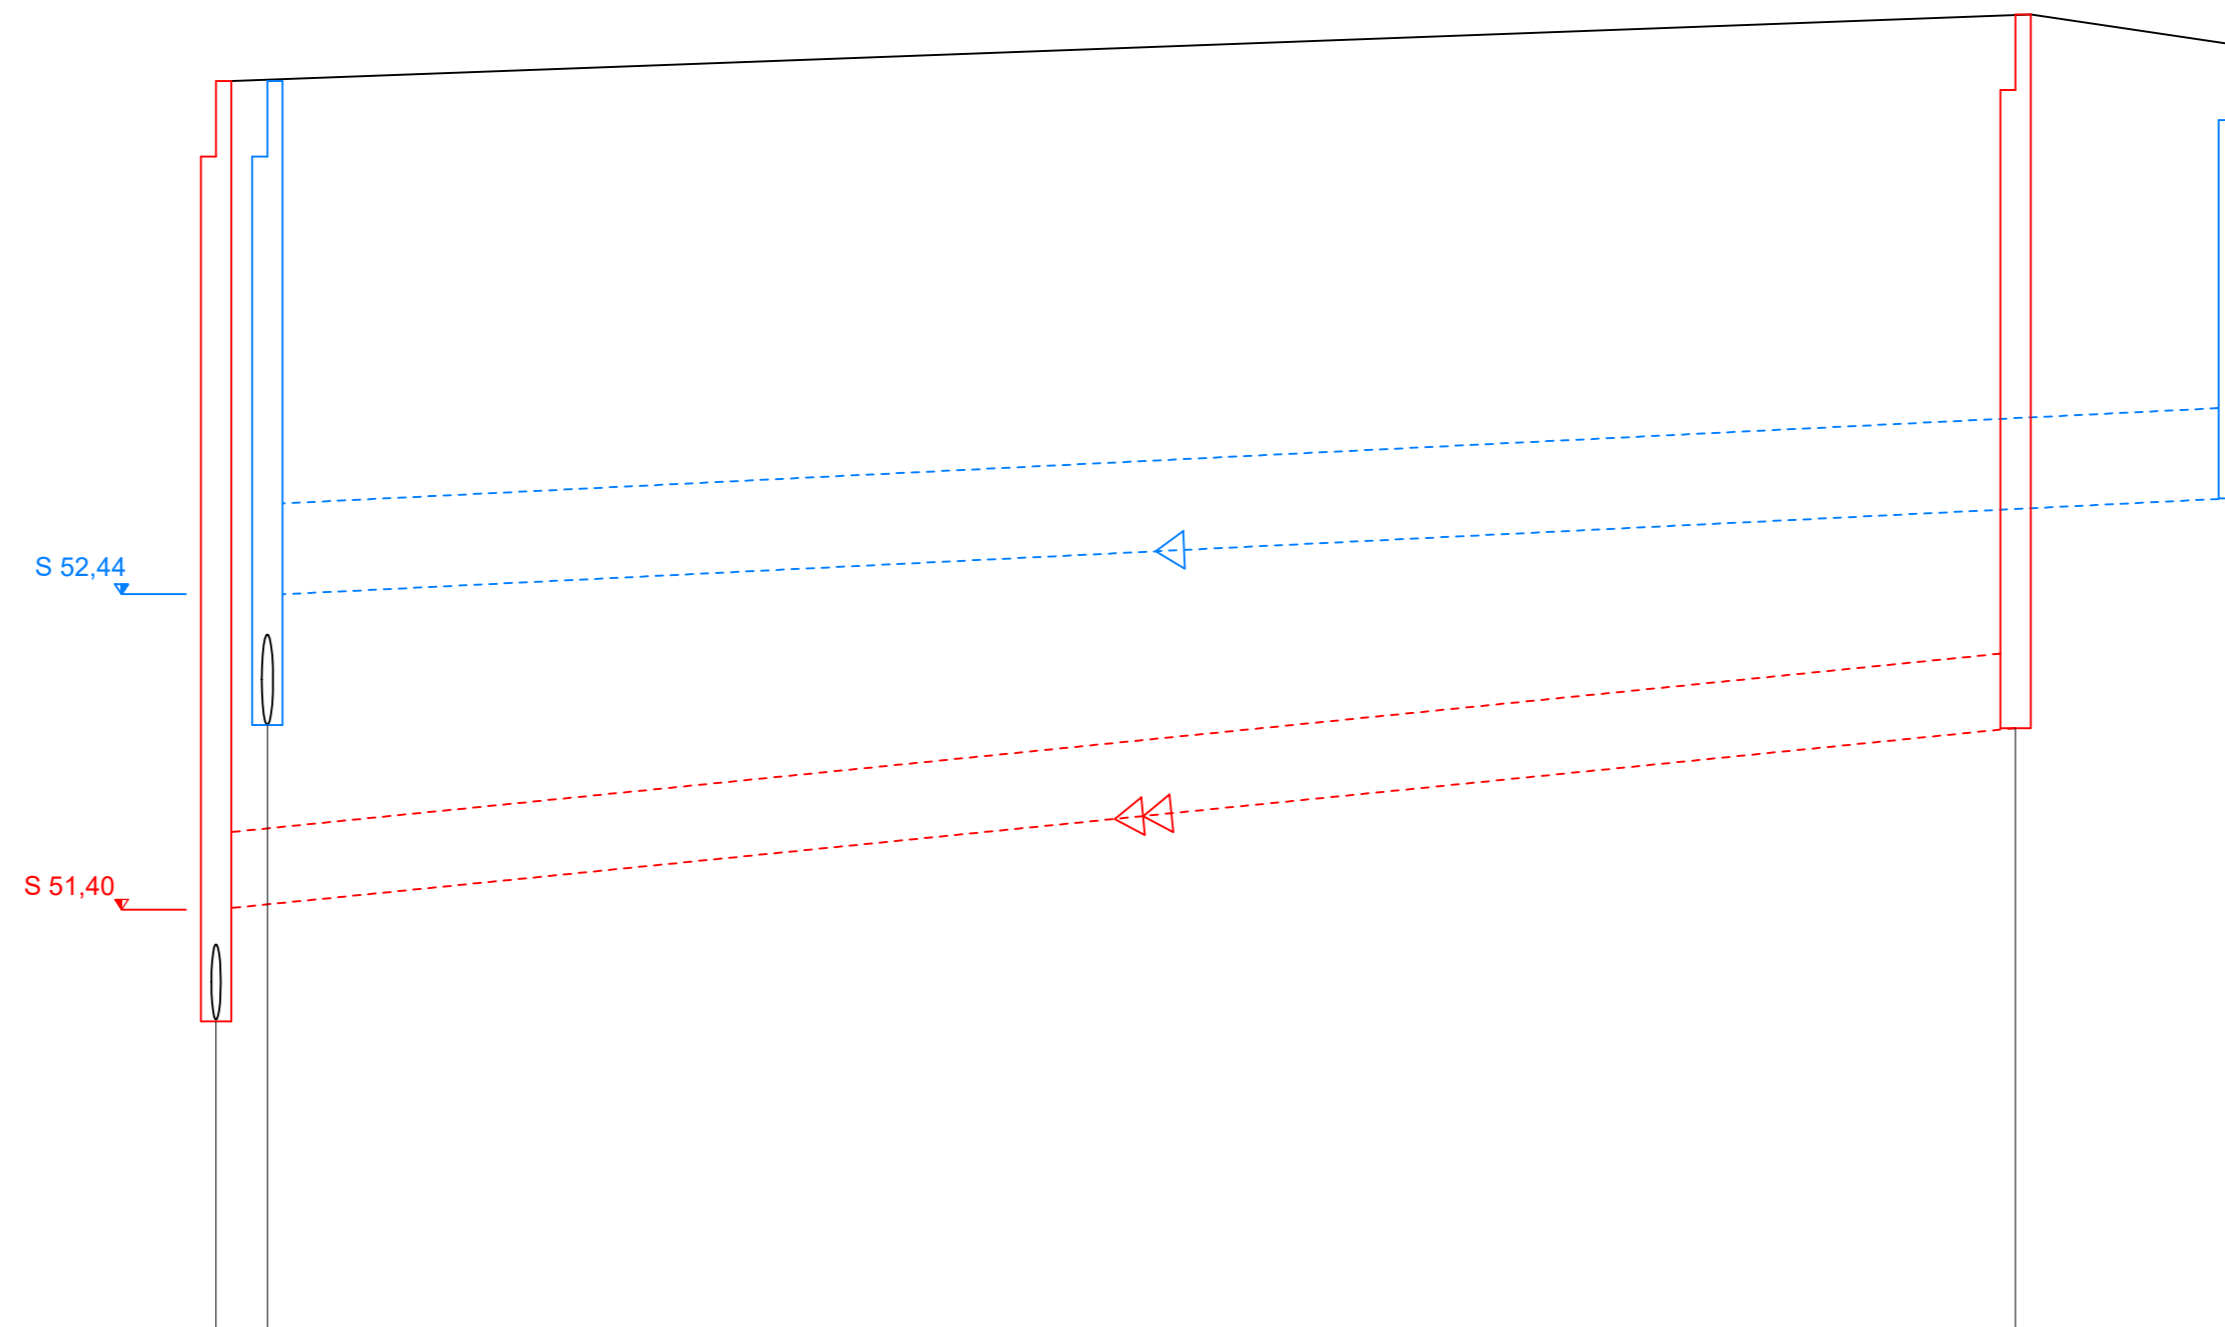


M = 1:250/25
NM = 50,00

| | | | |
|--|-----------------------------|-------------|-----------------------|
| Geländehöhe | | | |
| Straßenname | Marienfeldweg | | |
| RW geplant OK Schacht - Ø, Material | | DN 300 B | |
| RW geplant Haltungssohle, Länge, Gefälle | | 65,00 m 5‰ | |
| SW geplant OK Schacht - Ø, Material | 51,03 54,14 51,40 t=3,11 | DN 250 Stz | 52,00 54,36 t=2,36 |
| SW geplant Haltungssohle, Länge, Gefälle | | 59,50 m 10‰ | |
| RW vorhanden OK Schacht/Tiefe - Ø, Material, Länge, Gefälle | | | 52,76 54,26 t=1,50 |
| RW vorhanden Haltungssohle - Baujahr/Zustandsklasse | 52,01 | | |
| SW vorhanden OK Schacht/Tiefe - Ø, Material, Länge, Gefälle | | | |
| SW vorhanden Haltungssohle - Baujahr/Zustandsklasse | 51,03 | | |

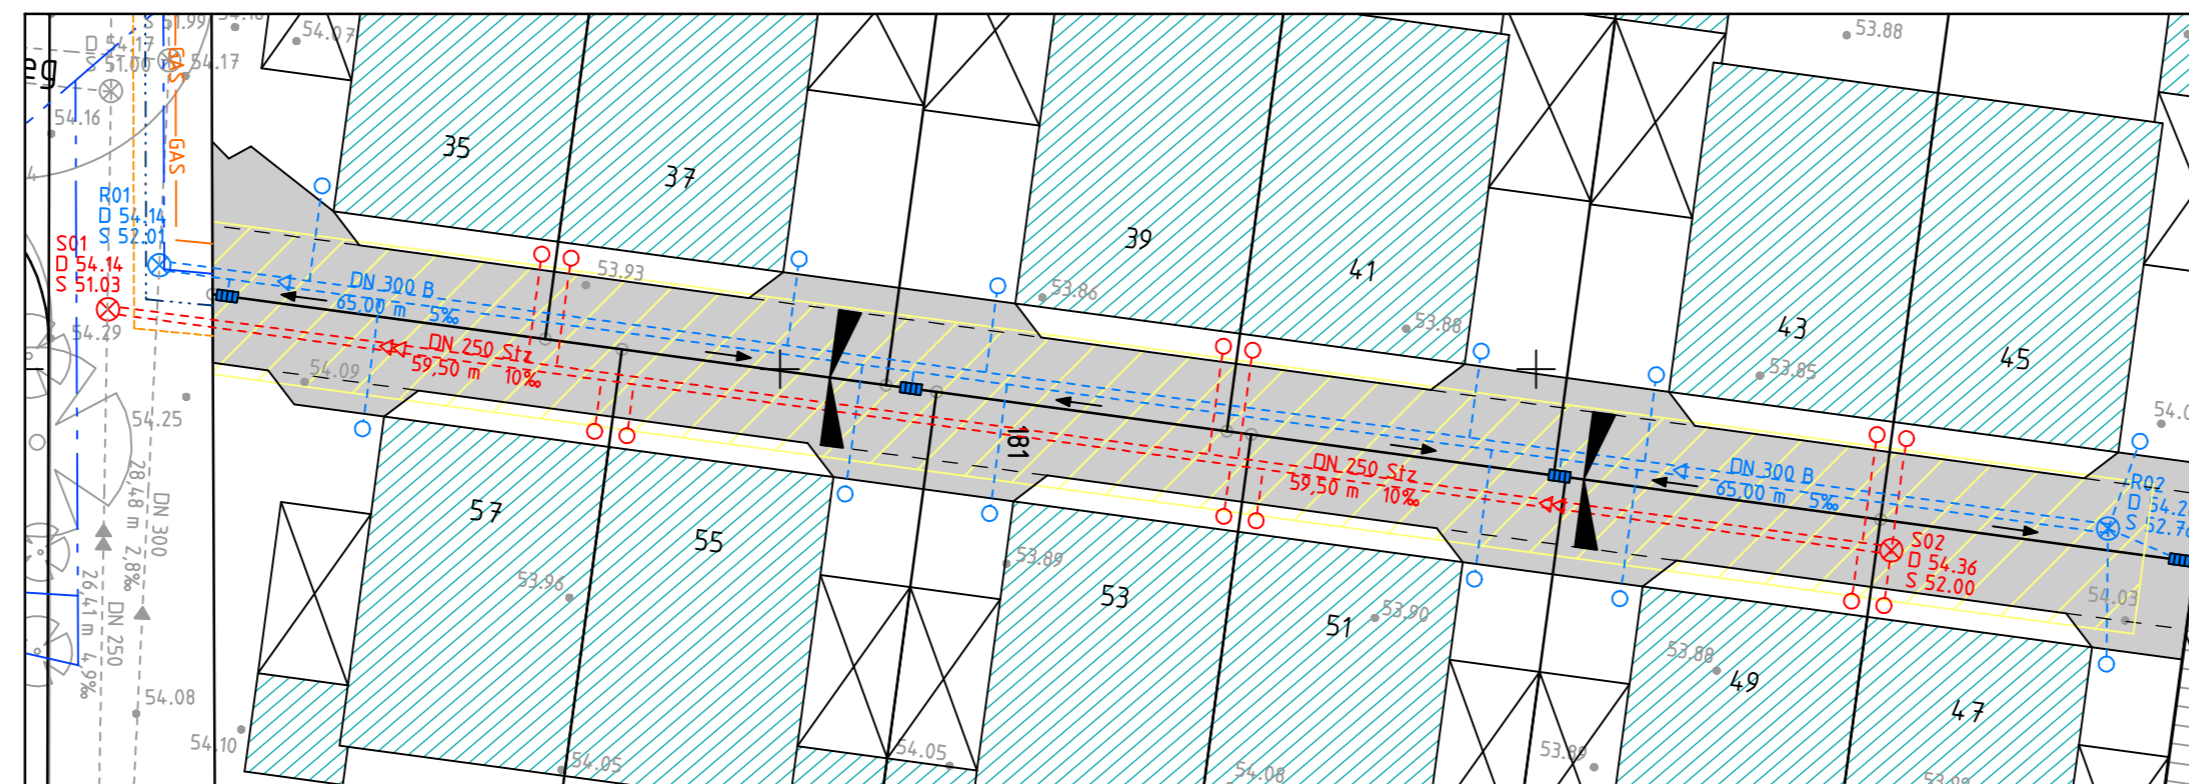

Legende

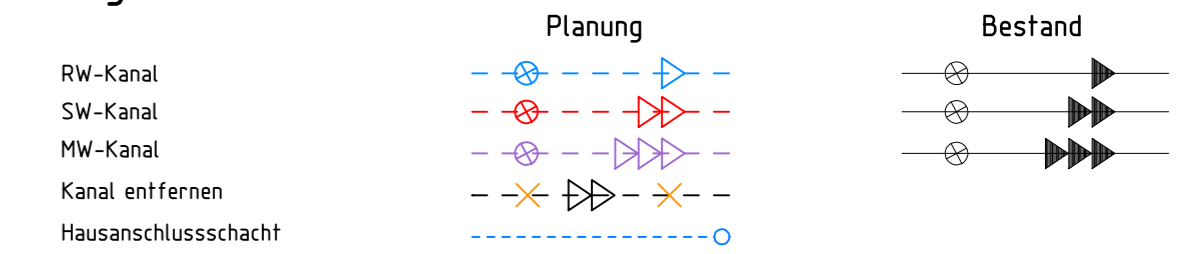

| 3 | | | |
|-----|------------------|-------|---------|
| 2 | | | |
| 1 | | | |
| Nr. | Art der Änderung | Datum | Zeichen |

Architekt

**ARCHITEKTURBÜRO
OLIVER HÖLSCHER**
DIPLO.-ING. / ARCHITEKTEN
KIEBITZPOHL 4 48291 TELGATE
FON 02534 732710 FAX 02534 732719
E-MAIL: oho@hoelscher-architekten.de

Entwurfs-
bearbeitung

Stand: 06.09.2021

THOMAS & BÖKAMP
Ingenieurgesellschaft mbH
Im Dordel 13
48161 Münster
www.thomas-boekamp.de

| | | |
|------------|---------|---------|
| bearbeitet | Datum | Zeichen |
| gezeichnet | 09/2021 | Ha. |
| geprüft | 09/2021 | Wie |

Münster, den 06.09.2021, 2021
.....gez. ppa., Wiemann.....

Projekt Nr.: 20/037
Plan Nr.:
Blatt Nr.: 1(1)
Str. Schlüssel:
Anlage Nr.:

STADT MÜNSTER

**Amt für Mobilität
und Tiefbau**

Kanalhöhenplan

| | |
|------------|---|
| Maßstab | Lageplan 1 : 250 Längen 1 : 250 / Höhen 1 : 25 |
| Datum | Name |
| bearbeitet | |
| gezeichnet | |
| geprüft | |

genehmigt :
Münster, den 06.09.2021

i. A. Christian Hemann
Amt für Mobilität und Tiefbau

Errichtung einer
Doppelhaushälfte
Haus Nr. 35 - 57
MS-Wolbeck, Marienfeldweg 41