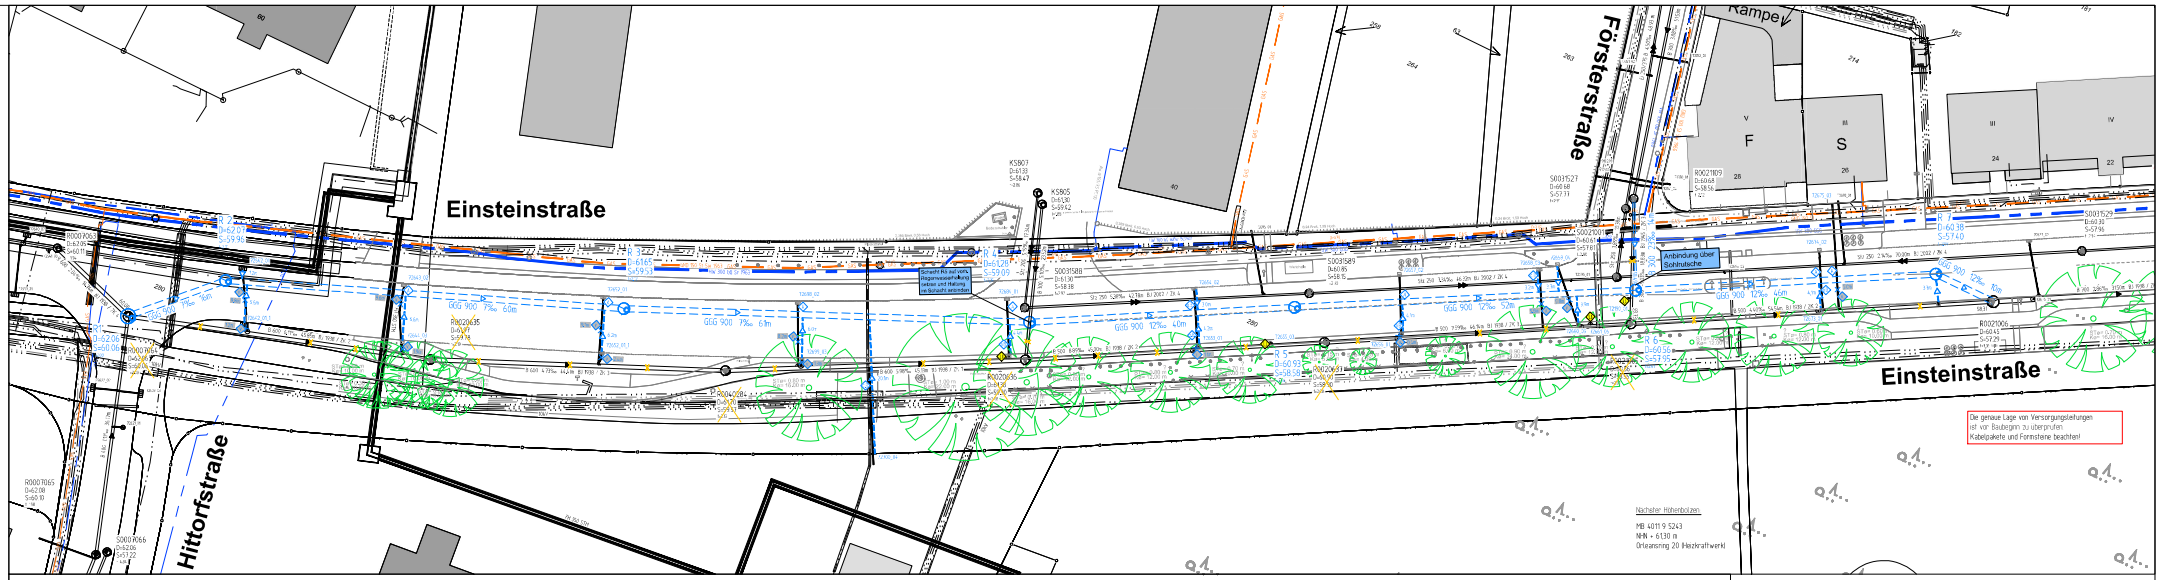

gegl. Schachtbauwerke RW		F 20 h: 2.00	F 15 h: 2.11	F 15 h: 2.12	F 15 h: 2.19	F 15 h: 2.34	F 15 h: 2.61	F 15 h: 2.97
gegl. Schachtbauwerke SW								

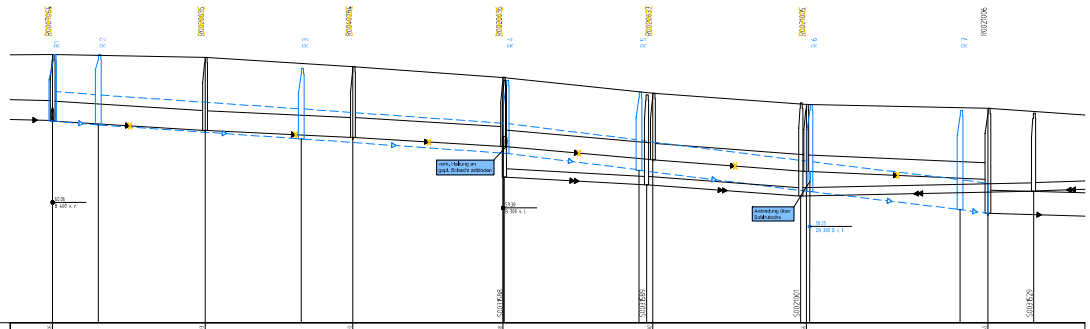

NN 54.00

| | | | | | | | |