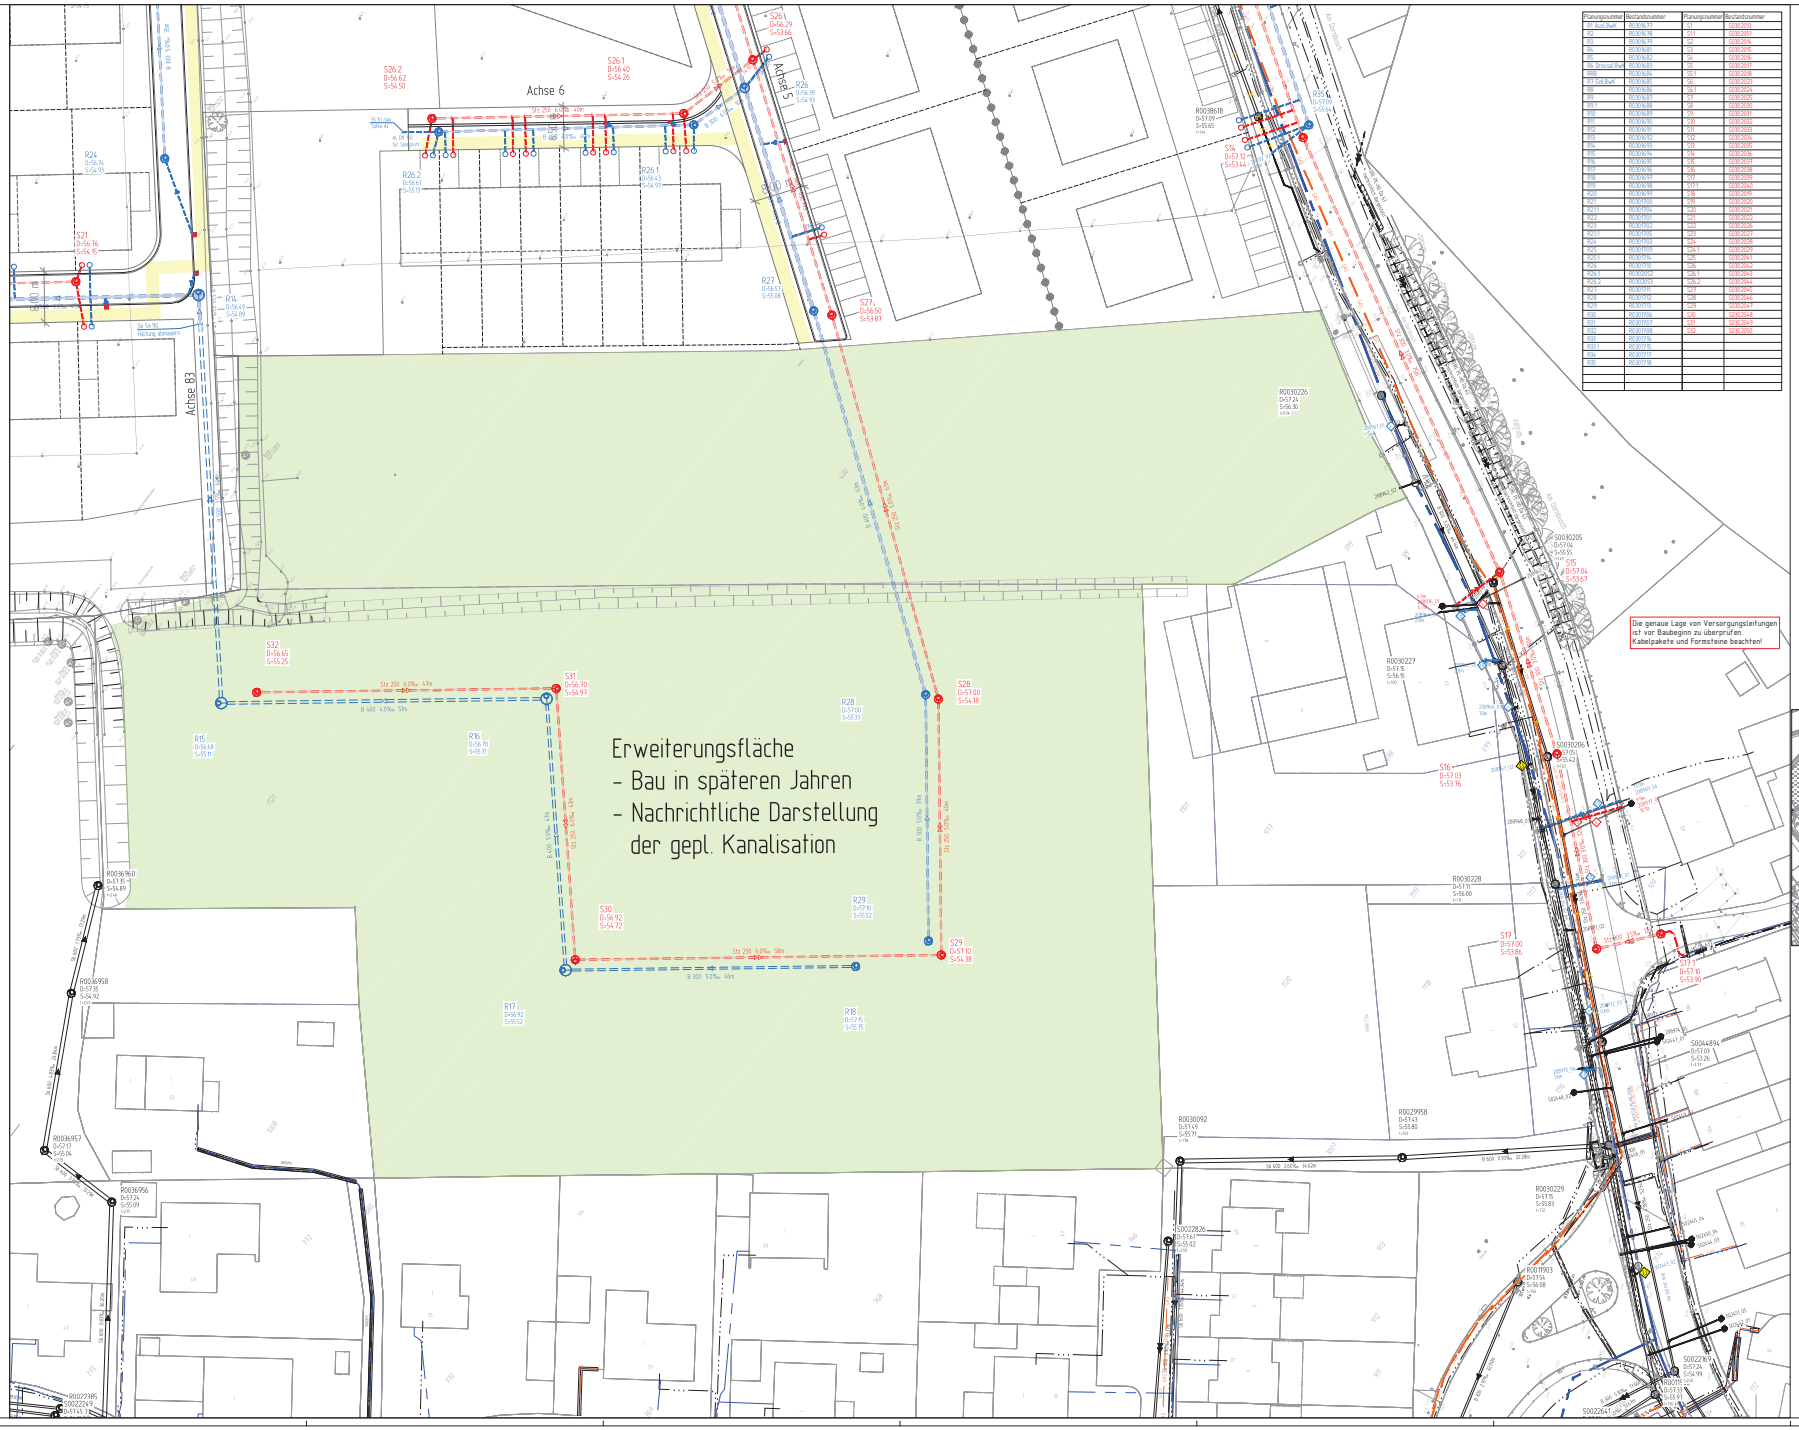

Planungsnummer	Bestandsnummer	Planungsnummer	Bestandsnummer
R1 Ausl.Bauf.	R0307619	S1	S0302013
R2	R0307618	S11	S0302014
R3	R0307679	S2	S0302024
R4	R0307681	S3	S0302026
R5	R0307682	S4	S0302016
R6 Drosselbauf.	R0307683	S5	S0302077
R6B	R0307684	S5.1	S0302018
R7 Ltd.Bauf.	R0307685	S6	S0302022
R8	R0307686	S6.1	S0302024
R9	R0307687	S7	S0302025
R9.1	R0307688	S8	S0302030
R10	R0307689	S9	S0302031
R11	R0307690	S10	S0302032
R12	R0307691	S11	S0302033
R13	R0307692	S12	S0302034
R14	R0307693	S13	S0302035
R15	R0307694	S14	S0302036
R16	R0307695	S15	S0302037
R17	R0307696	S16	S0302038
R18	R0307697	S17	S0302039
R19	R0307698	S17.1	S0302040
R20	R0307699	S18	S0302079
R21	R0307700	S19	S0302020
R21.1	R0307704	S20	S0302021
R22	R0307701	S21	S0302023
R23	R0307702	S22	S0302026
R23.1	R0307703	S23	S0302027
R24	R0307703	S24	S0302028
R25	R0307709	S24.1	S0302029
R25.1	R0307716	S25	S0302041
R26	R0307710	S25	S0302042
R26.1	R0302052	S25.1	S0302043
R26.2	R0302053	S26.2	S0302044
R27	R0307711	S27	S0302045
R28	R0307712	S28	S0302046
R29	R0307713	S29	S0302047
R30	R0307714	S30	S0302048
R31	R0307703	S31	S0302049
R32	R0307708	S32	S0302050
R33	R0307715		
R33.1	R0307715		
R34	R0307717		
R35	R0307718		

Zeichenerklärung

	PLANUNG	BESTAND
Regenwasserkanal		
Schmutzwasserkanal		
Mischwasserkanal		
Druckrohrleitung		
Kanal entfällt/ wird verdämmt		
Rhdt - Kabel		
Telekomkabel / Unity Media		
Stromkabel		
Lichtwellenleiter		
Gasleitung		
Wasserleitung		
Fernwärmekanal		
monitoringNETZ		

Anschlussleitungen

Lage der Anschlussleitungen nachrichtlich eingetragen
Leitungen ohne B-Bezeichnung = DN 150

- vr bzw. vl
- vr bzw. vl oben
- v oben
- nicht in Betrieb
- verschlossen
- Lage bekannt / unbekannt
- vorh. Revisionsschacht / Seitenstutzen
- gepl. Revisionsschacht / Seitenstutzen
- Nummer der Anschlussleitenerfassung
- neu: (>0 m; <50 m); (>50 m; <100 m)
- überprüfen bei Neubau
- an gepl. Kanal anschließen
- Fehlanschluss umklemmen
- einsaeumn offene Bauweise
- über
- verdämmen
- Bar
- Tee

Nächster Höhenbolzen:
MB 4711 / 660
NHN + 56,696 m
Am Dornbusch 90, Scheune

Nr.	Art der Änderung	Name	Datum
5			
4			
3			
2			
1			

Projekt Nr. 16_057
Plan Nr. H_57
Blatt Nr. 1
Str. Schlüssel. 103005
Anlage Nr.

Kreuzungsplan
sudl. Teil

Maßstab:
Längen: 1 : 250
Höhen: 1 :

	Datum	Name
bearbeitet	2018	Petersen
geprüft	2018	Stuck
gezeichnet	Januar 2019	Petersen

genehmigt
München, den 06.08.2019

i. A. gez. M Petersen
Amt für Mobilität und Tiefbau

Amt für Mobilität und Tiefbau

Kanalerschließung
Am Dornbusch nordwestl. suedl. DEK - B-Plan 578

Stadtbez. Ameisbühl
Bezirk. Hiltrup

Plot 19.09.2019