




### Legende

#### Bestand

- 1 Fuchsbau  
Fa. Kompan
- 2 Korbschaukel
- 3 Federwippe "Spaßvogel"  
Fa. Kompan
- 4 Doppelschaukel
- 5 Korbkarussell  
Fa. SMB
- 6 Bänke

#### Neu 2021

- 7 Spielschiff Havel  
Fa. SpielBau
- 8 Schwingboje, vorh. umsetzen  
Fa. Kompan M 199
- 9 Wippteller, bauseits  
K & K
- 10 Streetballständer, bauseits
- 11 Abfalleimer austauschen

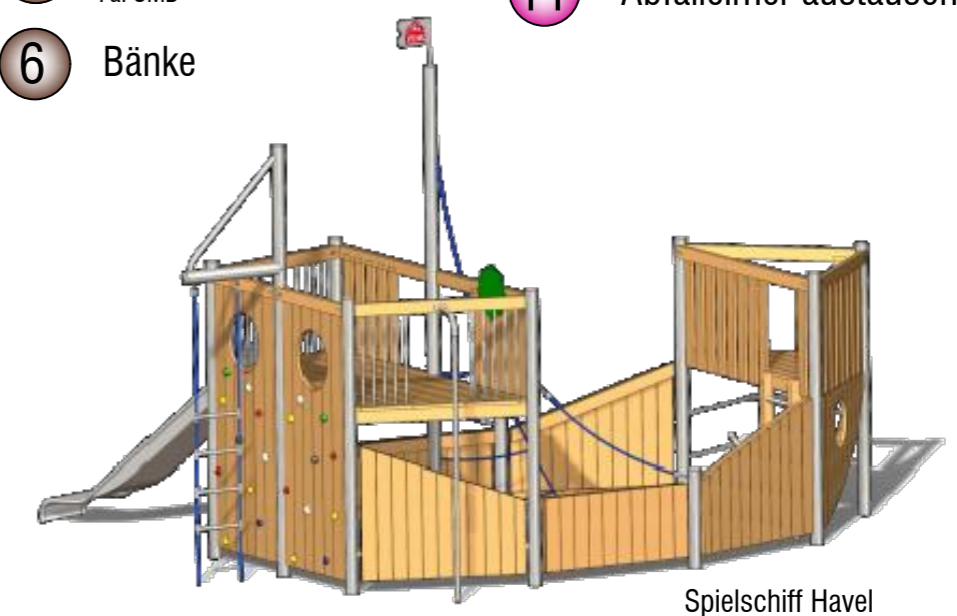

Bestandsplan ohne Maßstab

Projektnummer:	SP Nr. 26319		
Plan Nr.: K 822/3	Datum: 07.07.2021		
Amtsleitung:	Bearbeitet:		
gez. Bruns	gez. Karstens		
Abteilungsleitung:	Gezeichnet:		
gez. Schumann	Karstens		
Fachstellenleitung:	 Maßstab: 1:200		
gez. Hoffmann			
Geändert:			
Index	Inhalt	Datum	Bearbeiter



Amt für Grünflächen,  
Umwelt und Nachhaltigkeit

## Spielplatz Fernholzstraße

Sanierung 2021