

Legende

Bestand


- 1 Doppelschaukel
- 2 Spielhäuschen
Fa. Kompan
- 3 Federgerät
Fa. Kompan
- 4 Bank

Neu 2021

- 5 Spielanlage Aurich
Fa. FHS
- 6 Pflaster ausbessern
- 7 Abfalleimer austauschen



Bestandsplan ohne Maßstab

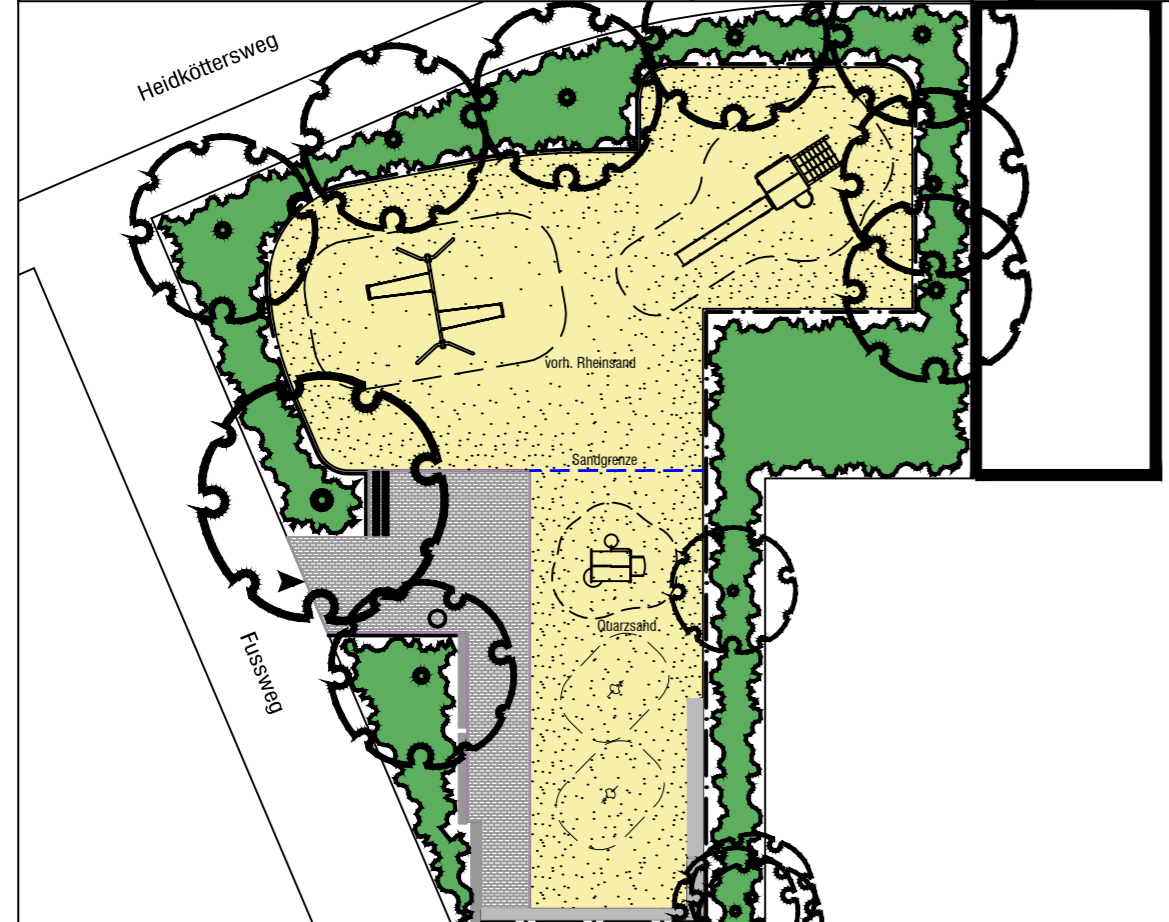

Projektnummer:	SP Nr. 26310		
Plan Nr.: K 82/7	Datum: 07.07.2021		
Amtsleitung:	Bearbeitet:		
gez. Bruns	gez. Karstens		
Abteilungsleitung:	Gezeichnet:		
gez. Schumann	Karstens		
Fachstellenleitung:	Maßstab: 1:100		
gez. Hoffmann			
Geändert:			
Index	Inhalt	Datum	Bearbeiter

STADT MÜNSTER

Amt für Grünflächen,
Umwelt und Nachhaltigkeit

**Spielplatz
Heidköttersweg**

Sanierung 2021