




Bestandsplan ohne Maßstab



Legende

Bestand

- 1 Hangrutsche
- 2 Wackelsteg
- 3 Spielhaus
- 4 Bänke
- 5 Federgerät
- 6 Sandspielhaus Maja Typ 2 geändert
Fa. FHS
- 7 Nestschaukel
Fa. FHS
- 8 Dufourspitze
Fa. smb
- 9 Sandsteinbrocken

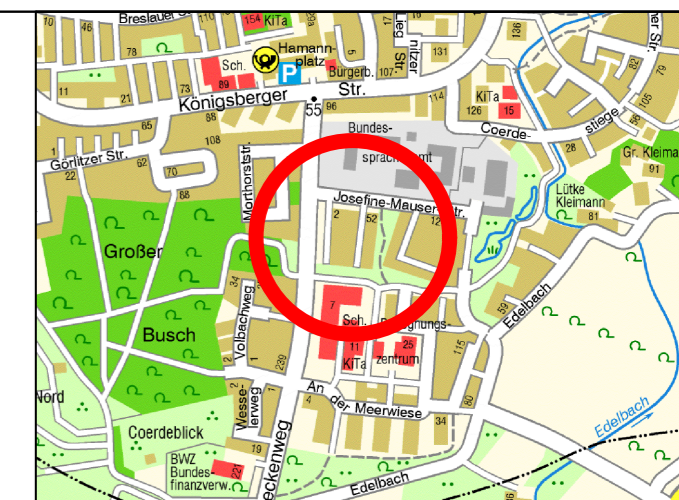

Neu 2021

- 10 Rutschenpodest Melle ohne Dach
Fa. FHS
- 11 Hybridrasen
- 12 Sandsteinblöcke versetzen
- 13 Abfallbehälter austauschen

Projektnummer: SP Nr. 26111
Plan Nr.: K 883/5 Datum: 07.07.2021

Amtsleitung:

gez. Bruns

Abteilungsleitung:

gez. Schumann

Fachstellenleitung:

gez. Hoffmann

Geändert:

Index	Inhalt	Datum	Bearbeiter

Bearbeitet:

gez. Karstens

Gezeichnet:

Karstens

Maßstab:

1:200



Amt für Grünflächen,
Umwelt und Nachhaltigkeit

Spielplatz Josefina-Mausser-Straße

Sanierung 2021