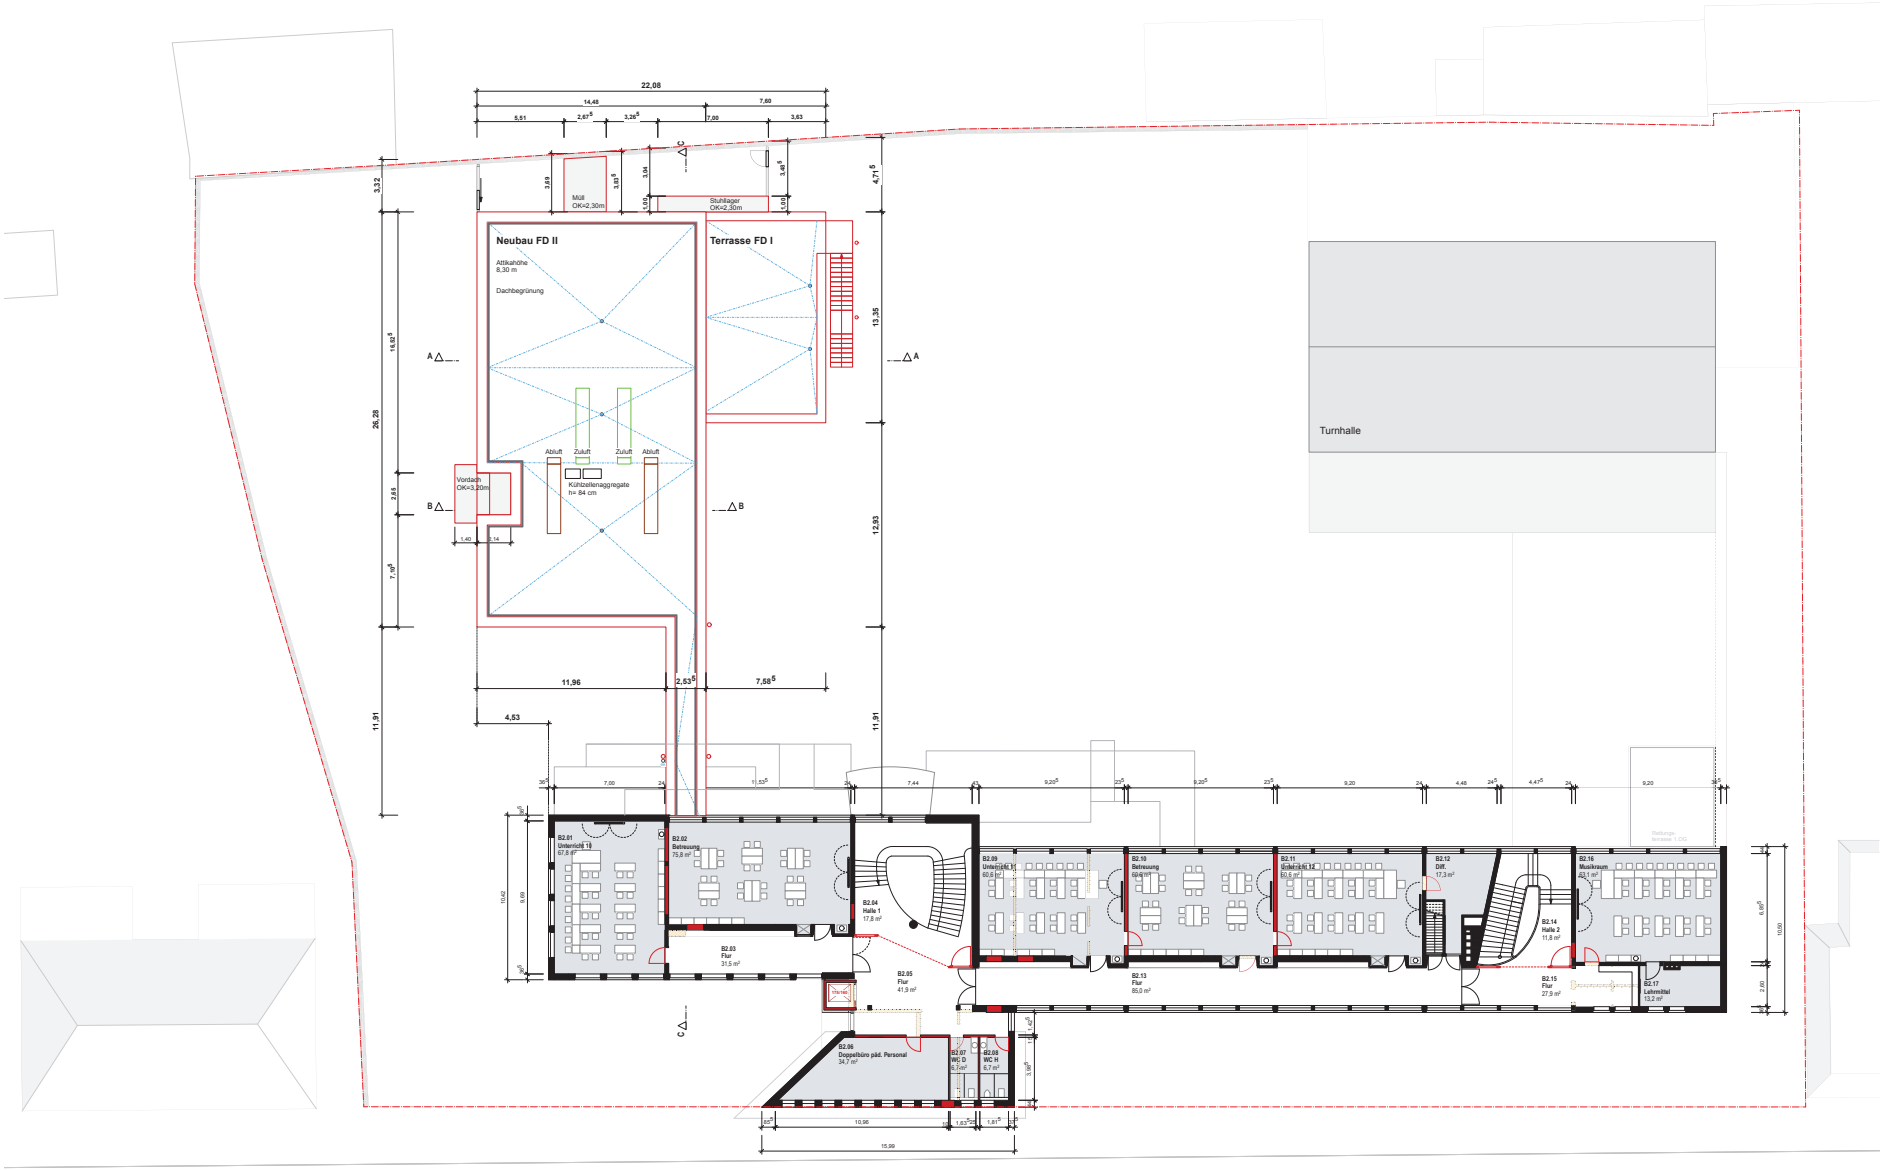

LEGENDE:

2.OG

V/0647/2021 Anlage 1d

MENSE ARCHITEKTEN

3.004	317	Entwurfsplanung
GR	2.OBERGESCHOSS	
1:100	23.6.21	A

STADT MÜNSTER

Amt für Immobilienmanagement

Erweiterung Bodelschwinghschule

Gutenbergstraße 22
48145 Münster