




Legende:

- Pflaster
- Pflaster
- wassergebundene Decke
- Sand
- Rasen
- Kunststoffbelag
- Hecke
- Pflanzung
- Kunstrasen
- Holzdeck
- Betonsitzblock
- Baum Bestand
- Baum neu
- Hochbeet
- Sandsteinblock
- Materialcontainer
- Zaun

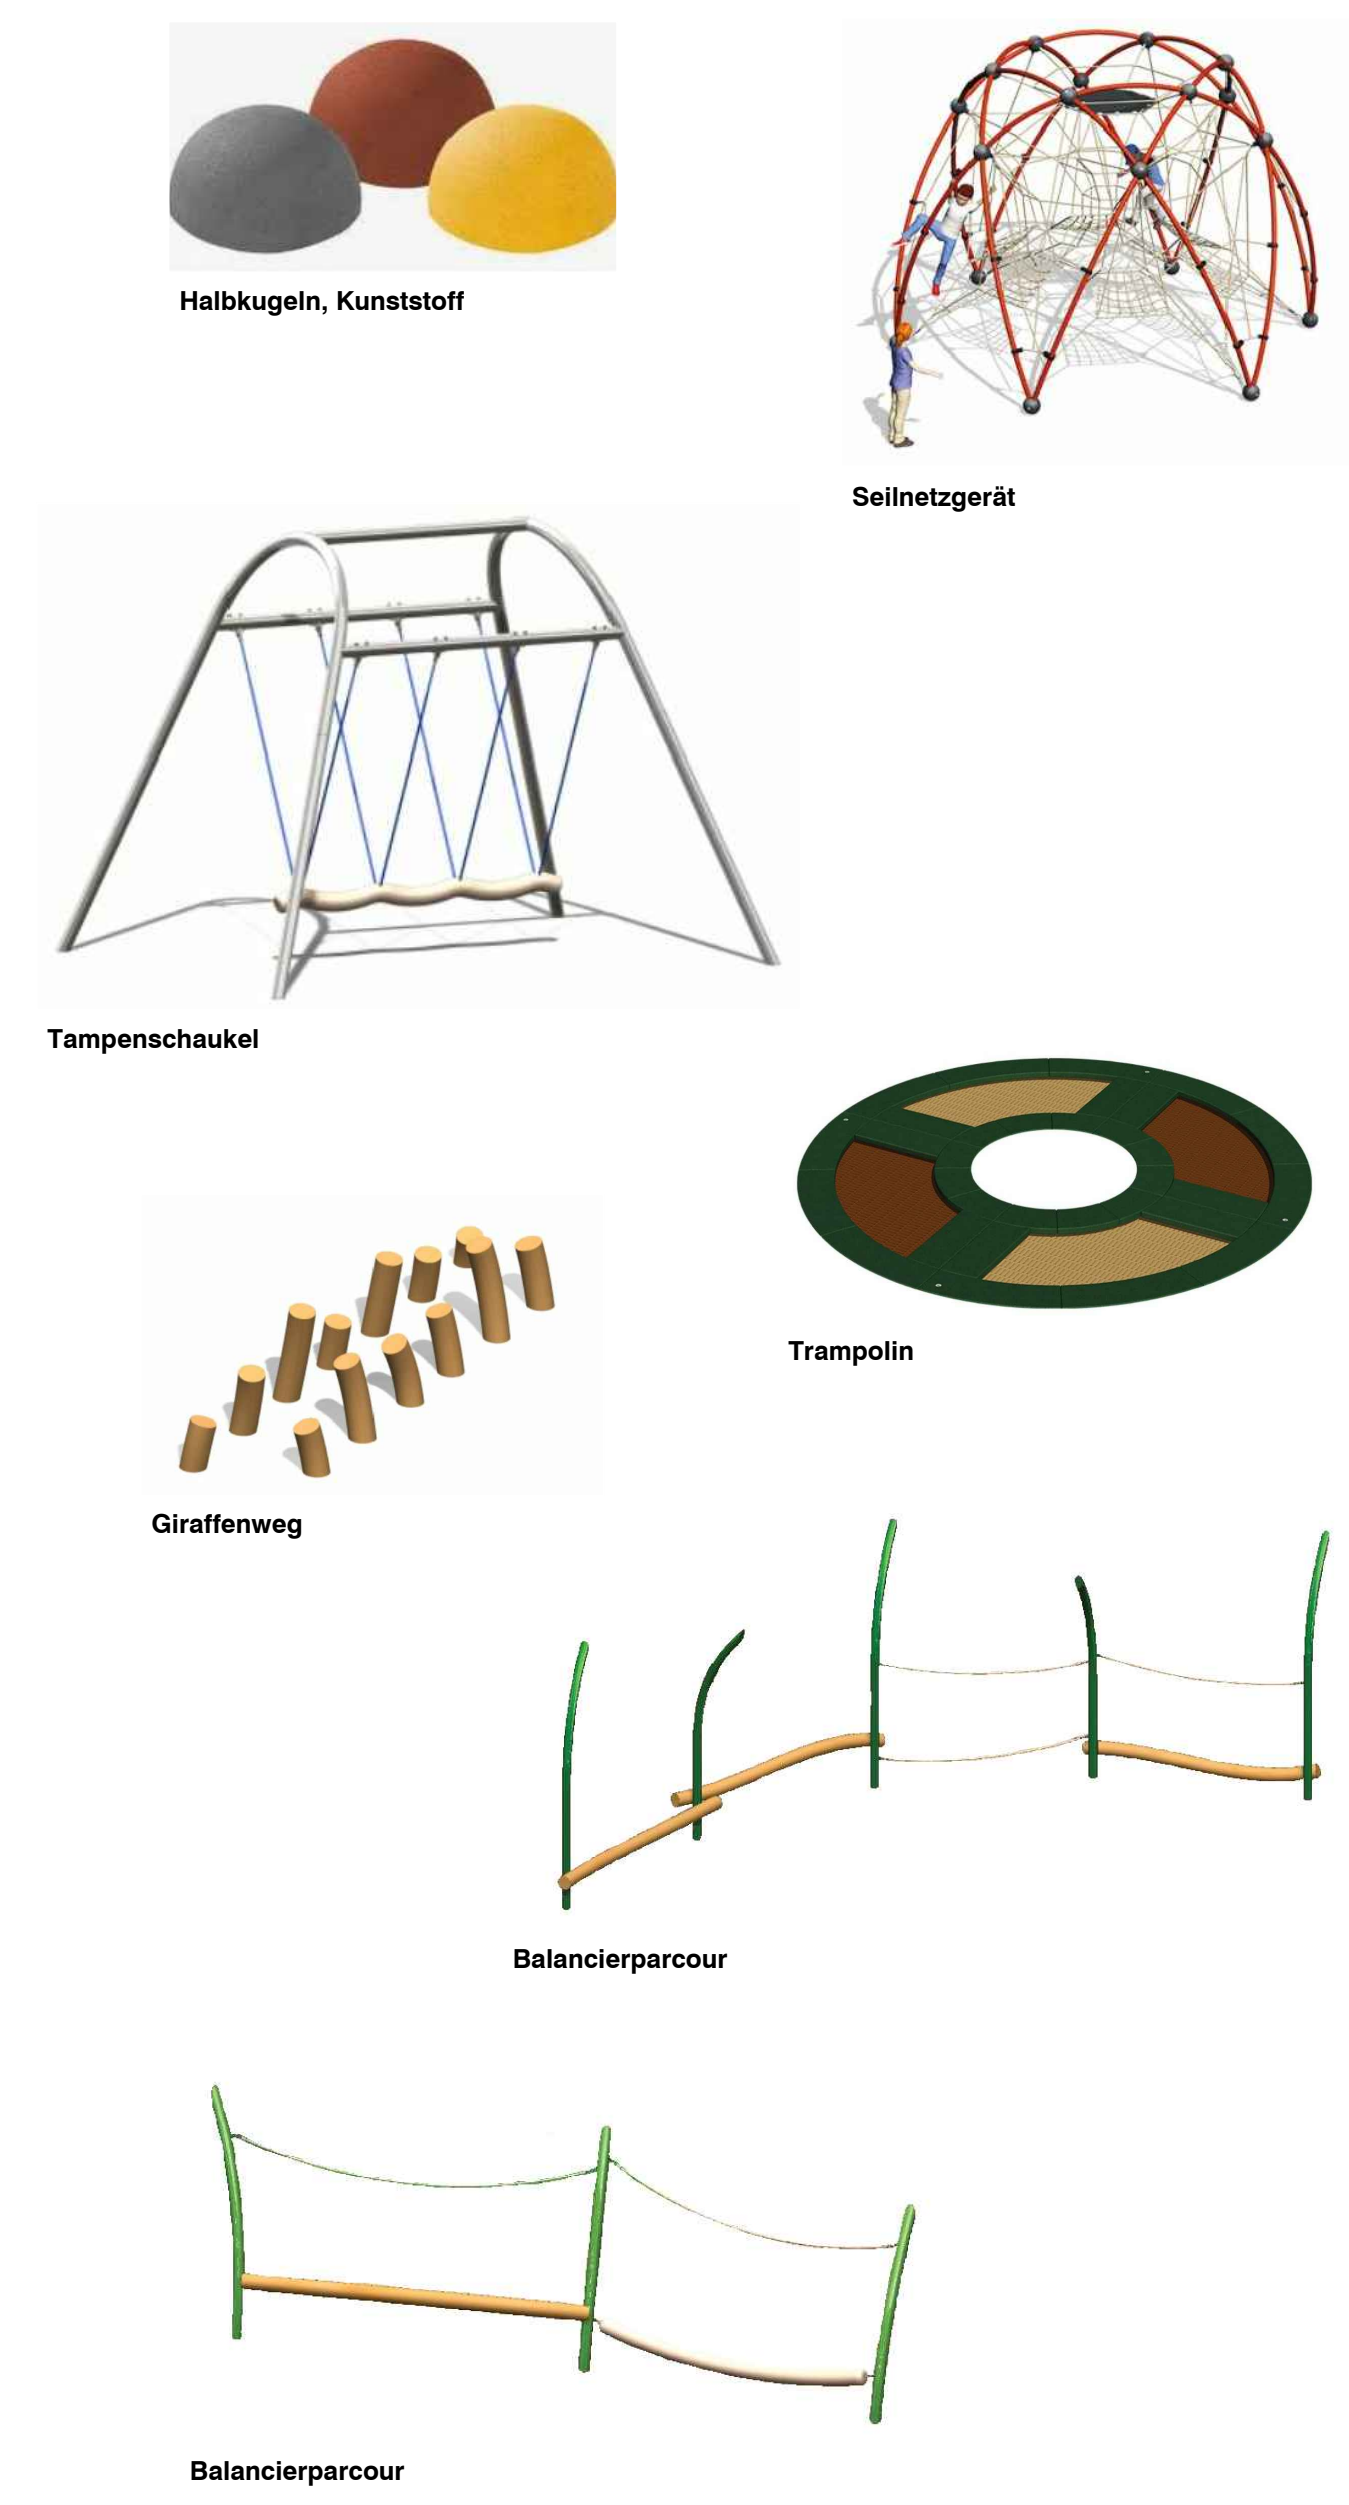

- ① Seilnetzgerät mit Hängebrücke
- ② Halbkugel aus Kunststoff
- ③ Balancierparcour
- ④ Giraffenweg
- ⑤ Trampolin
- ⑥ Sechsfach-Reck
- ⑦ Tampenschaukel
- ⑧ Kleinspielfeld, Kunststoff
- ⑨ Tischtennisplatte
- ⑩ Balancierhaufen
- ⑪ Überdachte Fahrradstellplätze
- ⑫ Fahrradstellplätze
- ⑬ Pkw-Stellplätze
- ⑭ Müllstandort
- ⑮ Kiss and Drop Zone
- ⑯ Tore
- ⑰ Optionalfäche zur Erweiterung zur Dreizügigkeit

Projektnummer: P-10448
Plan Nr.: S 121/1 Datum: 21.09.2021

Amtsleiter: gez. Bruns
Abteilungsleitung: gez. Schumann
Fachstellenleiter: gez. Hoffmann
Geändert: Index | Inhalt | Datum | Bearbeiter
A | zusätzliche Pflanzungen | 04.10.21 | J.A.



Grundschule Sprakel

Entwurf Außenanlagen