



Legende

Bestand

- 1 Zaun
- 2 Holzpodest
- 3 Schulgarten
- 4 Aufenthaltsbereich
- 5 Baum - Bestand


Neu

- 6 Betonsteinpflaster
- 6 Podest Frieda, 2020 umgesetzt
Fa. FHS
- 7 Materialcontainer versetzen
- 8 Tischtennisplatte versetzen
- 9 Ballfangzaun 3m hoch
- 10 Boltzplatz mit Kunstrasen
- 11 Hockeytor
- 12 Sandsteinblöcke
- 13 Fallschutzsand
- 14 2-fach Reck - umgesetzt
- 15 Stadtakrobaten 01
Fa. Richter
- 16 Nestschaukel - umgesetzt
- 17 Bereich grünes Klassenzimmer erweitern
- 18 Lümmelplateau
Fa. FHS
- 19 barrierefreie Umgestaltung
- 20 Klettergerät "DNA"
Fa. Berliner Seilfabrik
- 21 Spielgerät Hüpfplatten
Fa. Richter-Spielgeräte
- 22 Matschtisch
Fa. FHS
- 23 Basketballkorb - umgesetzt

- 5 Baum - Neupflanzung



Überbergschule Lage im Stadtplan

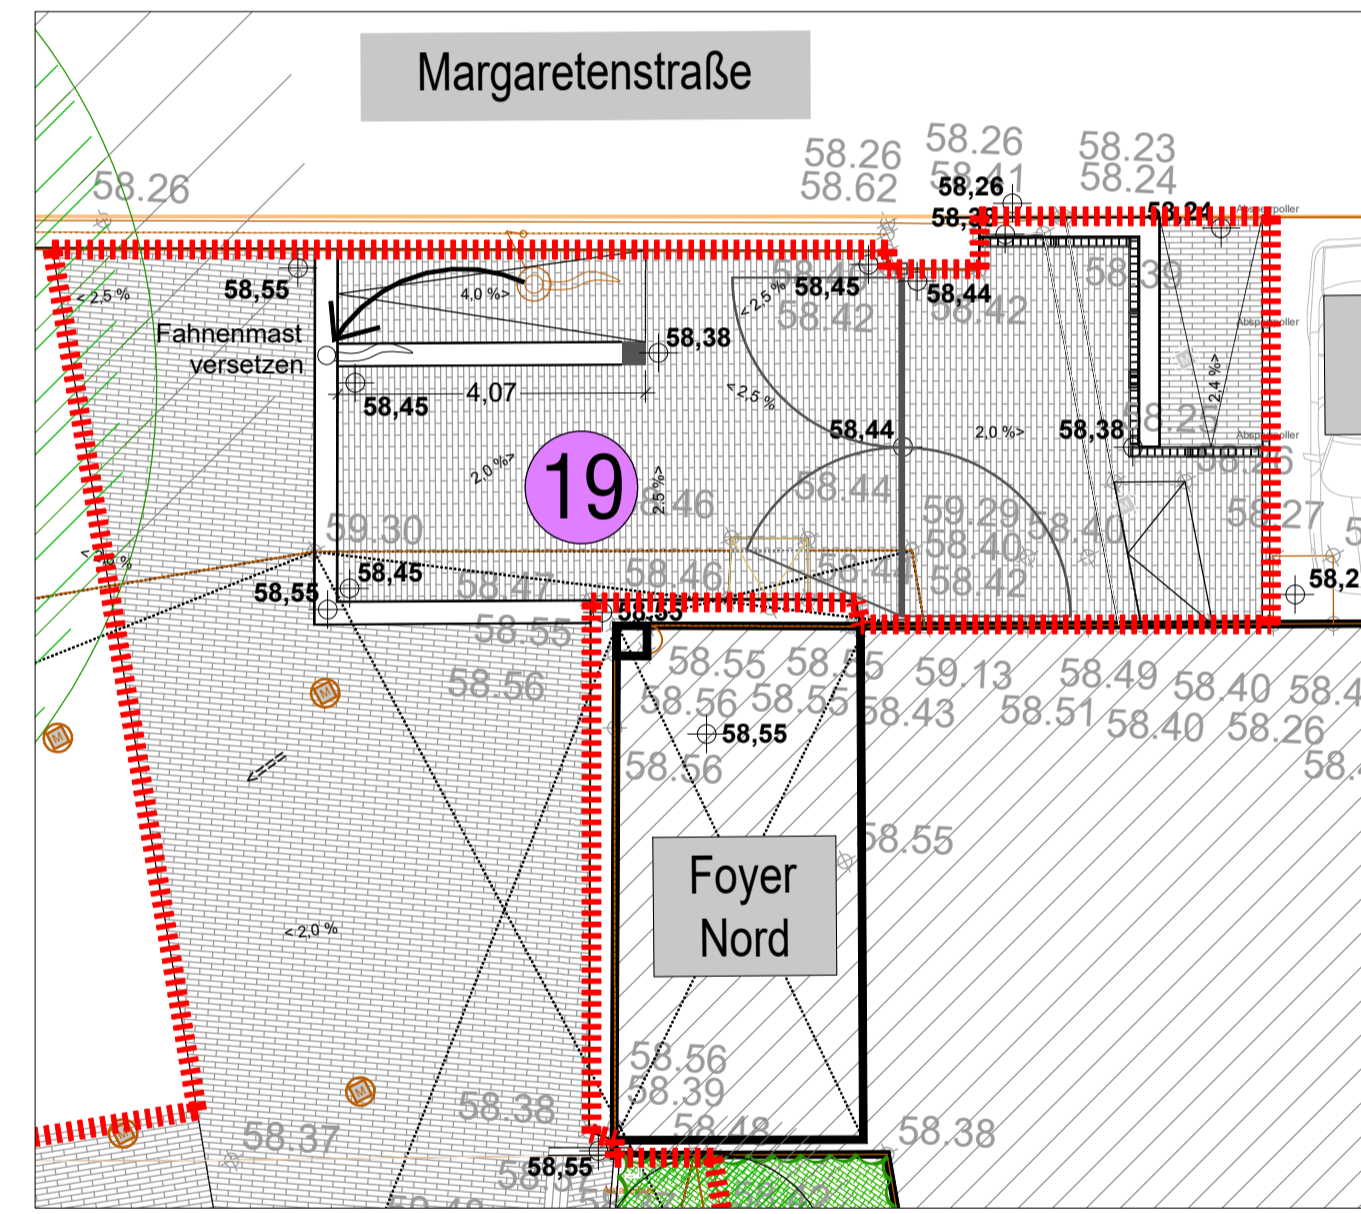

Planausschnitt - Eingangsbereich - Nord M 1:100

Q°rant
 Q°rant mit Sebastian Busch
 Dipl.-Ing. Landschaftsarchitekt akw
 Bergstr. 67 48143 Münster
 Telefon: 0251 / 13 38 88 17
 Fax: 0251 / 13 38 88 18
 Mobil: 0174 / 99 08 11 3
 kuran@q-rant.de www.q-rant.de

Projektnummer: P-12693 Plan Nr.: S 70.7 Datum: 30.08.2021		
Amtsleitung gez. Bruns	Bearbeitet: Workert	
Abteilungsleitung: gez. Schumann	Gezeichnet: Q-rant/sb	
Fachstellenleitung: gez. G. Detelmann J. Hoffmann	Maßstab: 1:200/1:100	
Geändert: Index Inhalt	Datum Bearbeiter	Bearbeitungsdatum: 20.09.2021