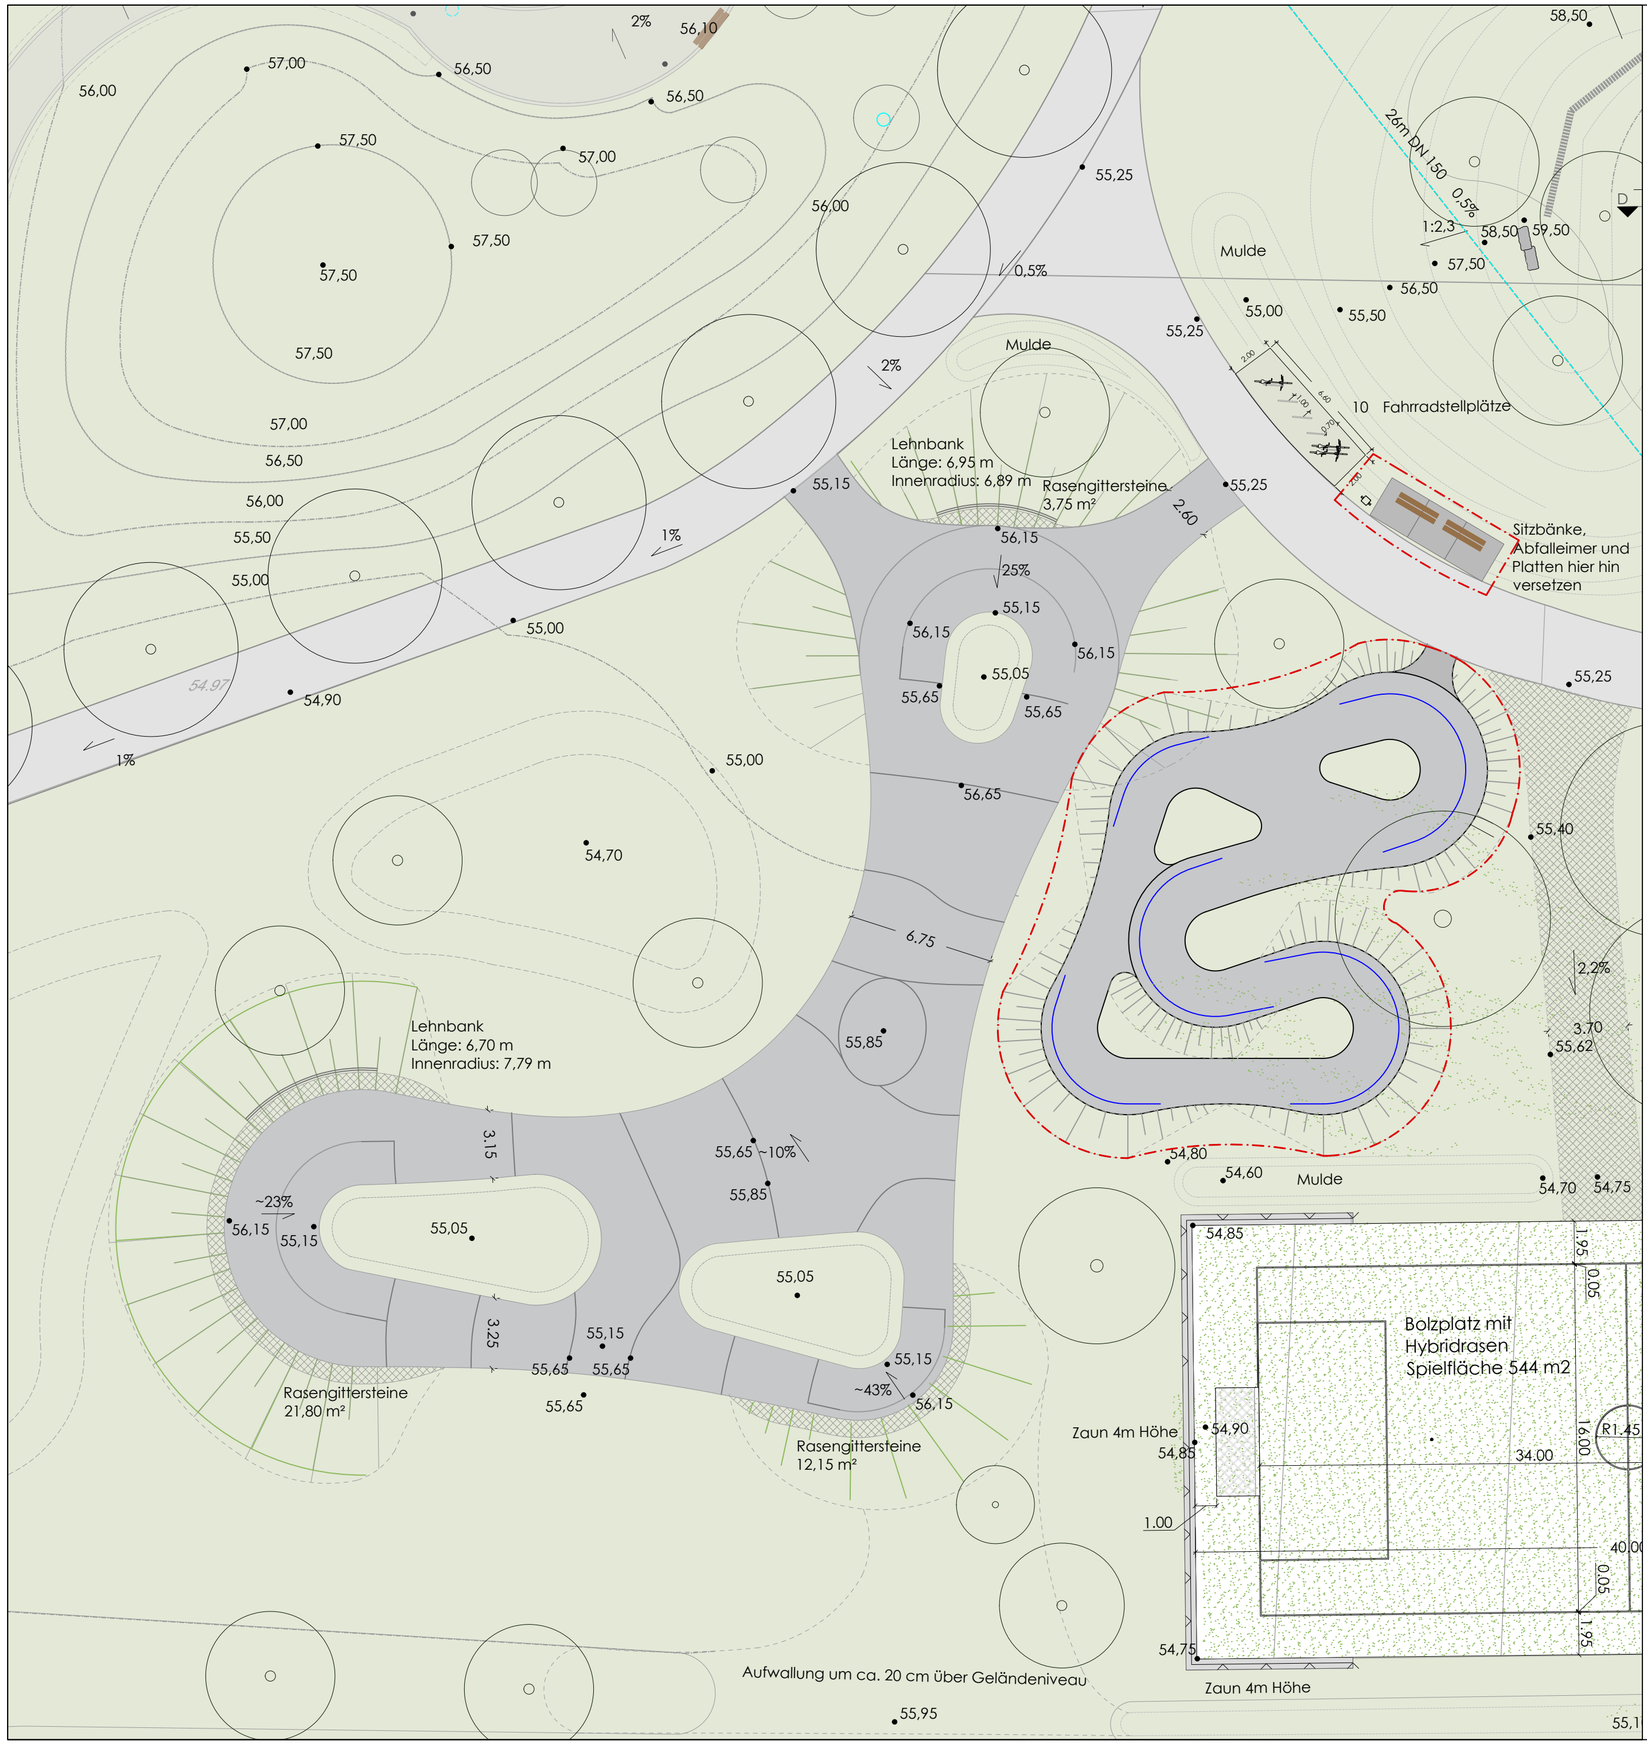

Legende

Befestigte Flächen

- Asphalt
- Wassergebundene Wegedecke

Vegetation

- Rasen

Baum Bestand Ausführungsplanung

Bearbeitungsgrenze

Fachplanungsbüro:

Interne Projektnummer:
18-14

Papierformat:
A2 / 594x420mm

Kemming Landschaftsarchitektur
Im Derdel 17-19
48161 Münster
Tel.: 02534 - 977 658 0

Standort-Nummer: 88703
Projekt-Nummer: 2866
Plan Nr.: K 296.20 Datum: 10.09.2021

Amtsleitung gez. Bruns	Bearbeitet: Mersmann
Abteilungsleitung gez. Schumann	Gezeichnet: Determann
Fachstellenleitung gez. J. Hoffmann	Maßstab: 1 : 200

Geändert:

Index	Inhalt	Datum	Bearbeiter
...	...	...	...

STADT MÜNSTER

Amt für Grünflächen, Umwelt und Nachhaltigkeit

Wolbeck Nord
Pumptrack und Stellplatzanlage

Erweiterung Kidspumptrack
Entwurf