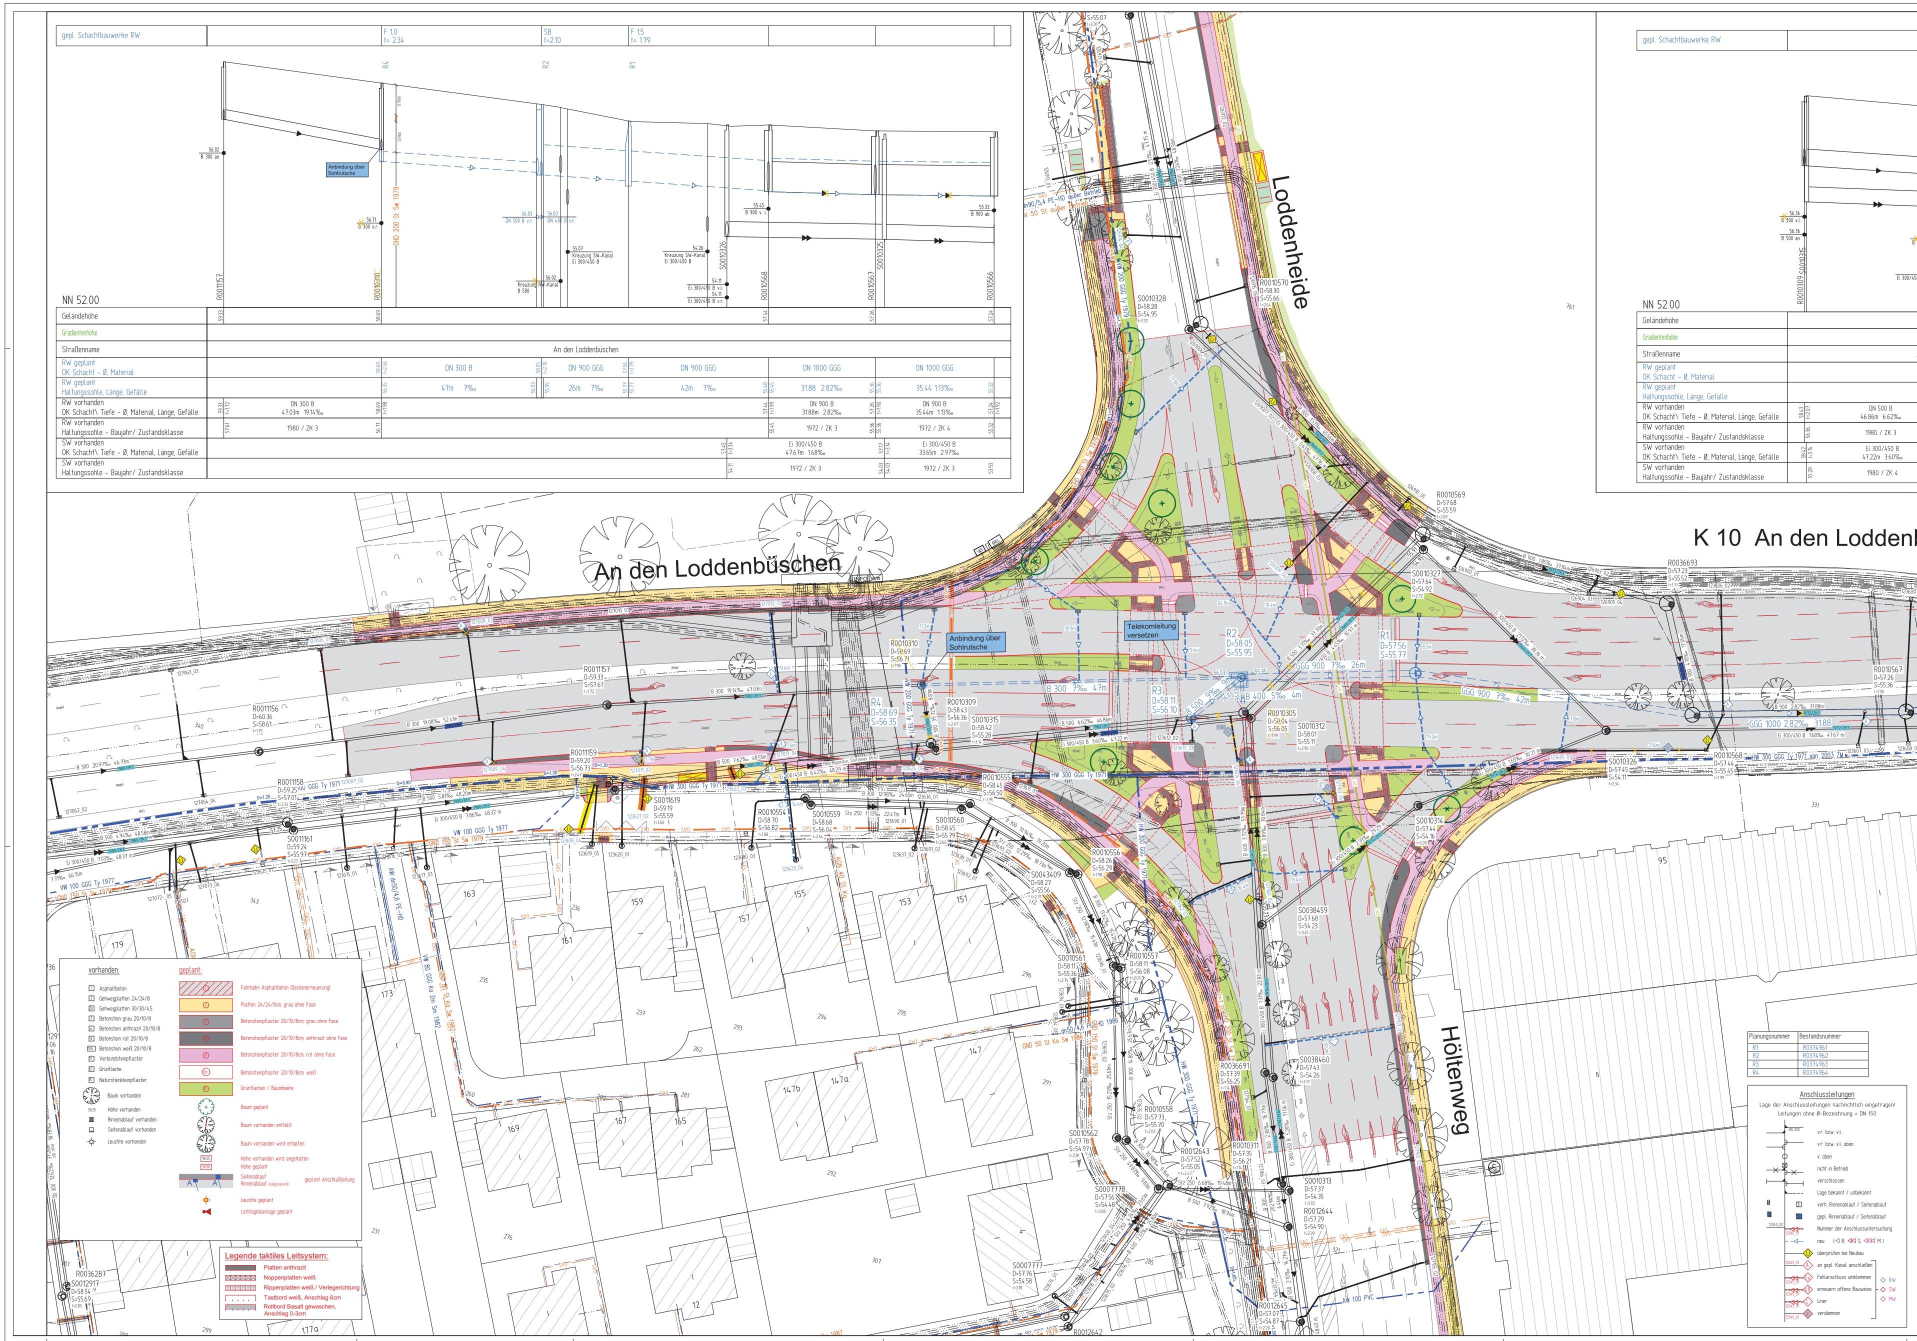

Nr.	Art der Änderung	Name	Datum
5			
4			
3			
2			
1			

Projekt Nr.: 16_062
Plan Nr.: 10978
Blatt Nr.: 1
Str. Schlüssel: 00595 / 04335 / 03060
Anlage Nr.:

STADT MÜNSTER
Amt für Mobilität und Tiefbau

Lageplan mit Längsschnitt

Maßstab
Lageplan 1 : 250
Längen 1 : 500 / Höhen 1 : 50

	Datum	Name
bearbeitet	02.2021	C. Hemann
gezeichnet	02.2021	Dreyer
geprüft	06.09.02021	C. Hemann

genehmigt:
Münster, den 06.09.2021

i. A. Christian Hemann
Amt für Mobilität und Tiefbau

Kanalsanierung

An den Loddenbüschen / Loddenheide

Stadtteil Gremmendorf-West
Bezirk Südost

Straßenbau nachrichtlich übernommen von:
Ingenieurbüro
KETTLER u. BLANKENAGEL GmbH
Ingenieurbüro für Strassenbau und Vermessung
Kesslerweg 52 - 48155 Münster
Tel. 0251/384997-0 Fax 0251/384997-99
info@kub-gmbh.de

Plot 18.10.2021