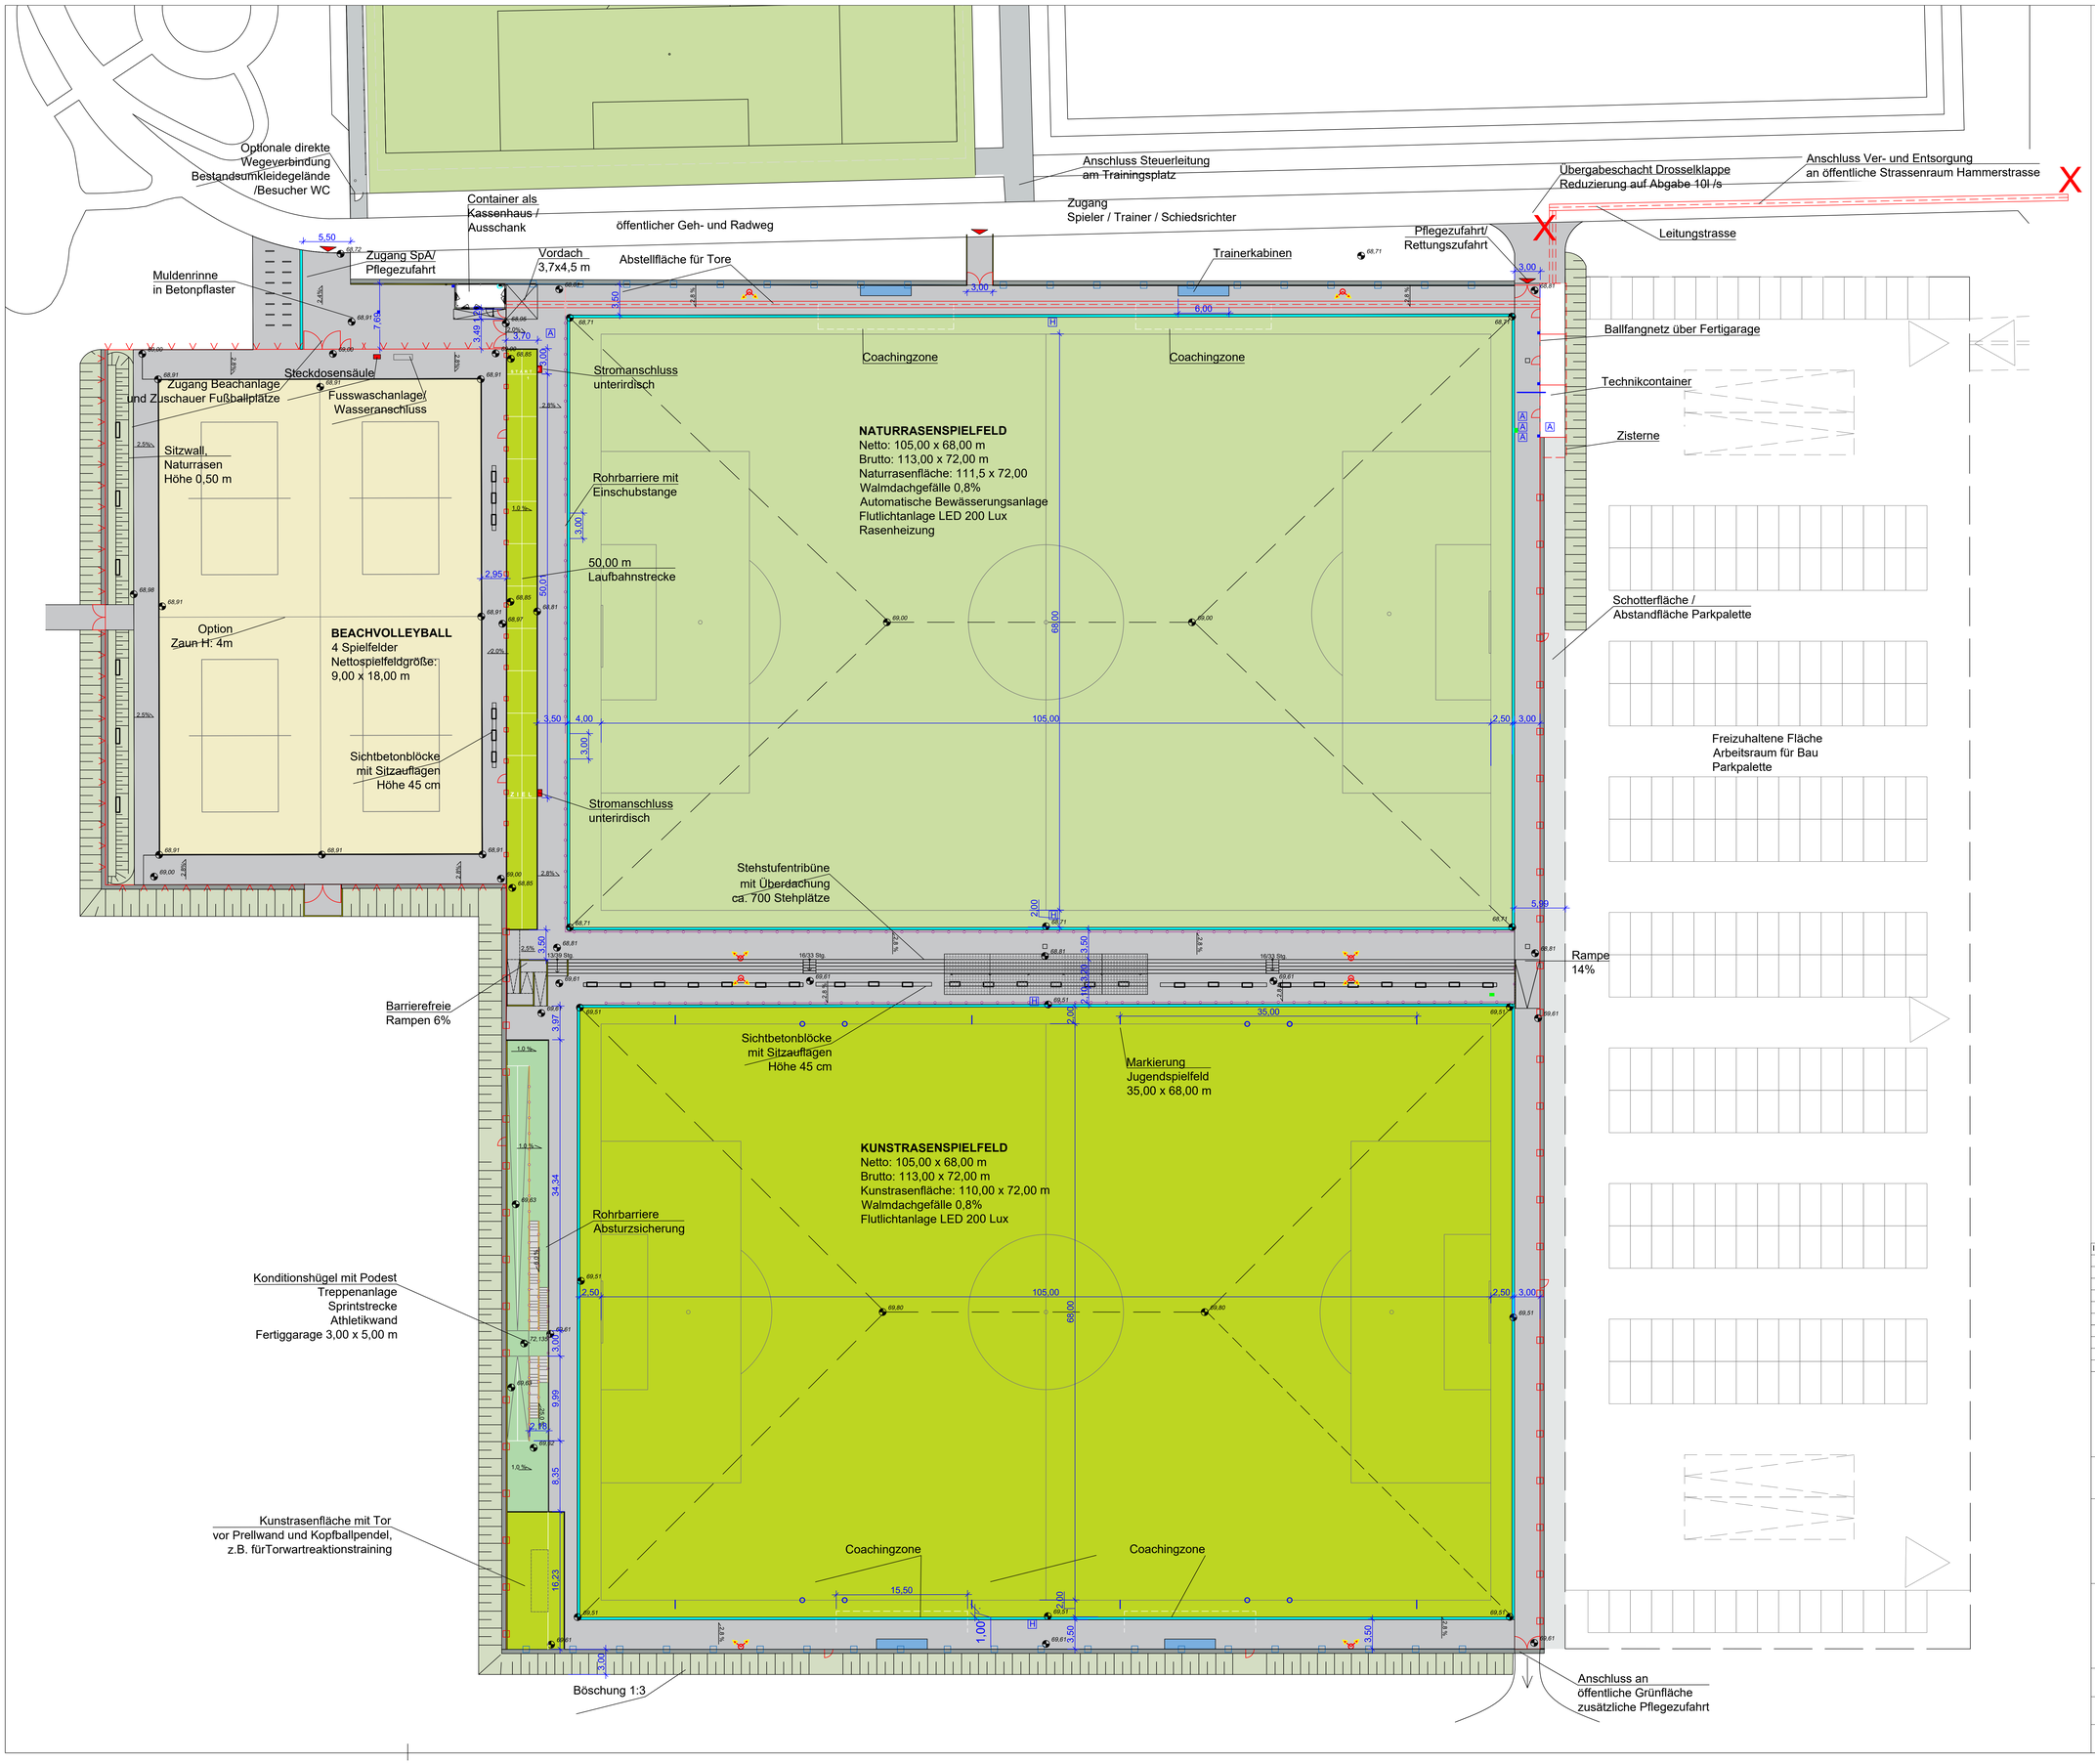

LEGENDE

- Kunstrasen
- Sportrasen
- Rasennebenflächen
- Kunststoff
- Sand
- Pflasterflächen
- Mähkante, Betonplatten 50 cm
- Muldenrinne
- Betonwinkelteile BH 1,00 / 2,00 m
- Rohrbarriere
- Ballfangzaun, Höhe 6,00 m
- Ballfangzaun, Höhe 4,00 m
- Ballfangzaun Höhe 6,00m aus Stabgittermattenzaun Höhe 2,00 m und Ballfangnetz Höhe 4,00 m
- Stabgittermattenzan, Höhe 2,00 m
- Schlupftor, Breite 1,00 m
- Flutlichtmast
- Baum Bestand
- Baum Neu Hainbuche 'Franz Fontaine'
- Baum roden
- Planungshöhen
- Bestandshöhen

Index	Datum	Name	Änderung

Planverfasser: ARGE SAL SFP Landschaftsarchitektur GmbH Hansaring 25 48155 Münster

Amtsleitung: Gez. Bruns

Abteilungsleiterin: Gez. Schumann

Projekt: Sportpark Berg Fidel – Fußballplätze für das zukünftige Nachwuchsleistungszentrum und Beachvolleyballanlage

Fachstellenleitung: Gez. J. Hoffmann

Auftraggeber: **Stadt Münster- Amt für Grünflächen, Umwelt und Nachhaltigkeit Albersloher Weg 250 48127 Münster**

Projektleitung: Gez. Filies

Planbezeichnung: **Lageplan**

Planungsstand: **Entwurfsplanung**

Projekt-Nr.: **L833-SCP**

Gezeichnet: **VW (SFP) / JB (SAL)**

Plan-Nr.: **3.01**

Blattgröße: **A0**

Datum: 20.08.2021

Index: -

Maßstab: **1:250**