



Fachbereich Verkehr
Planungskarte Linienverlaufplan S 75

Legende

- Linienverlauf S 75
- Grenze des Auftragsträgers


Herausgeber:
Kreis Borken, Fachbereich Verkehr
Büldorfer Str. 93, 46325 Borken
www.kreis-borken.de

Kartografie/Gestaltung:
Kreis Borken IS, Geoinformation und Liegenschaftskataster
Büldorfer Str. 93, 46325 Borken
www.kreis-borken.de, gfm@kreis-borken.de

Quellenvermerk:
Bearbeitung und Gestaltung: Kreis Borken (2021)
© Land NRW / Kreis Borken, GEObasis.DE/BKG, ELIA, OSM

1:200.000

Datum: 02.11.2021

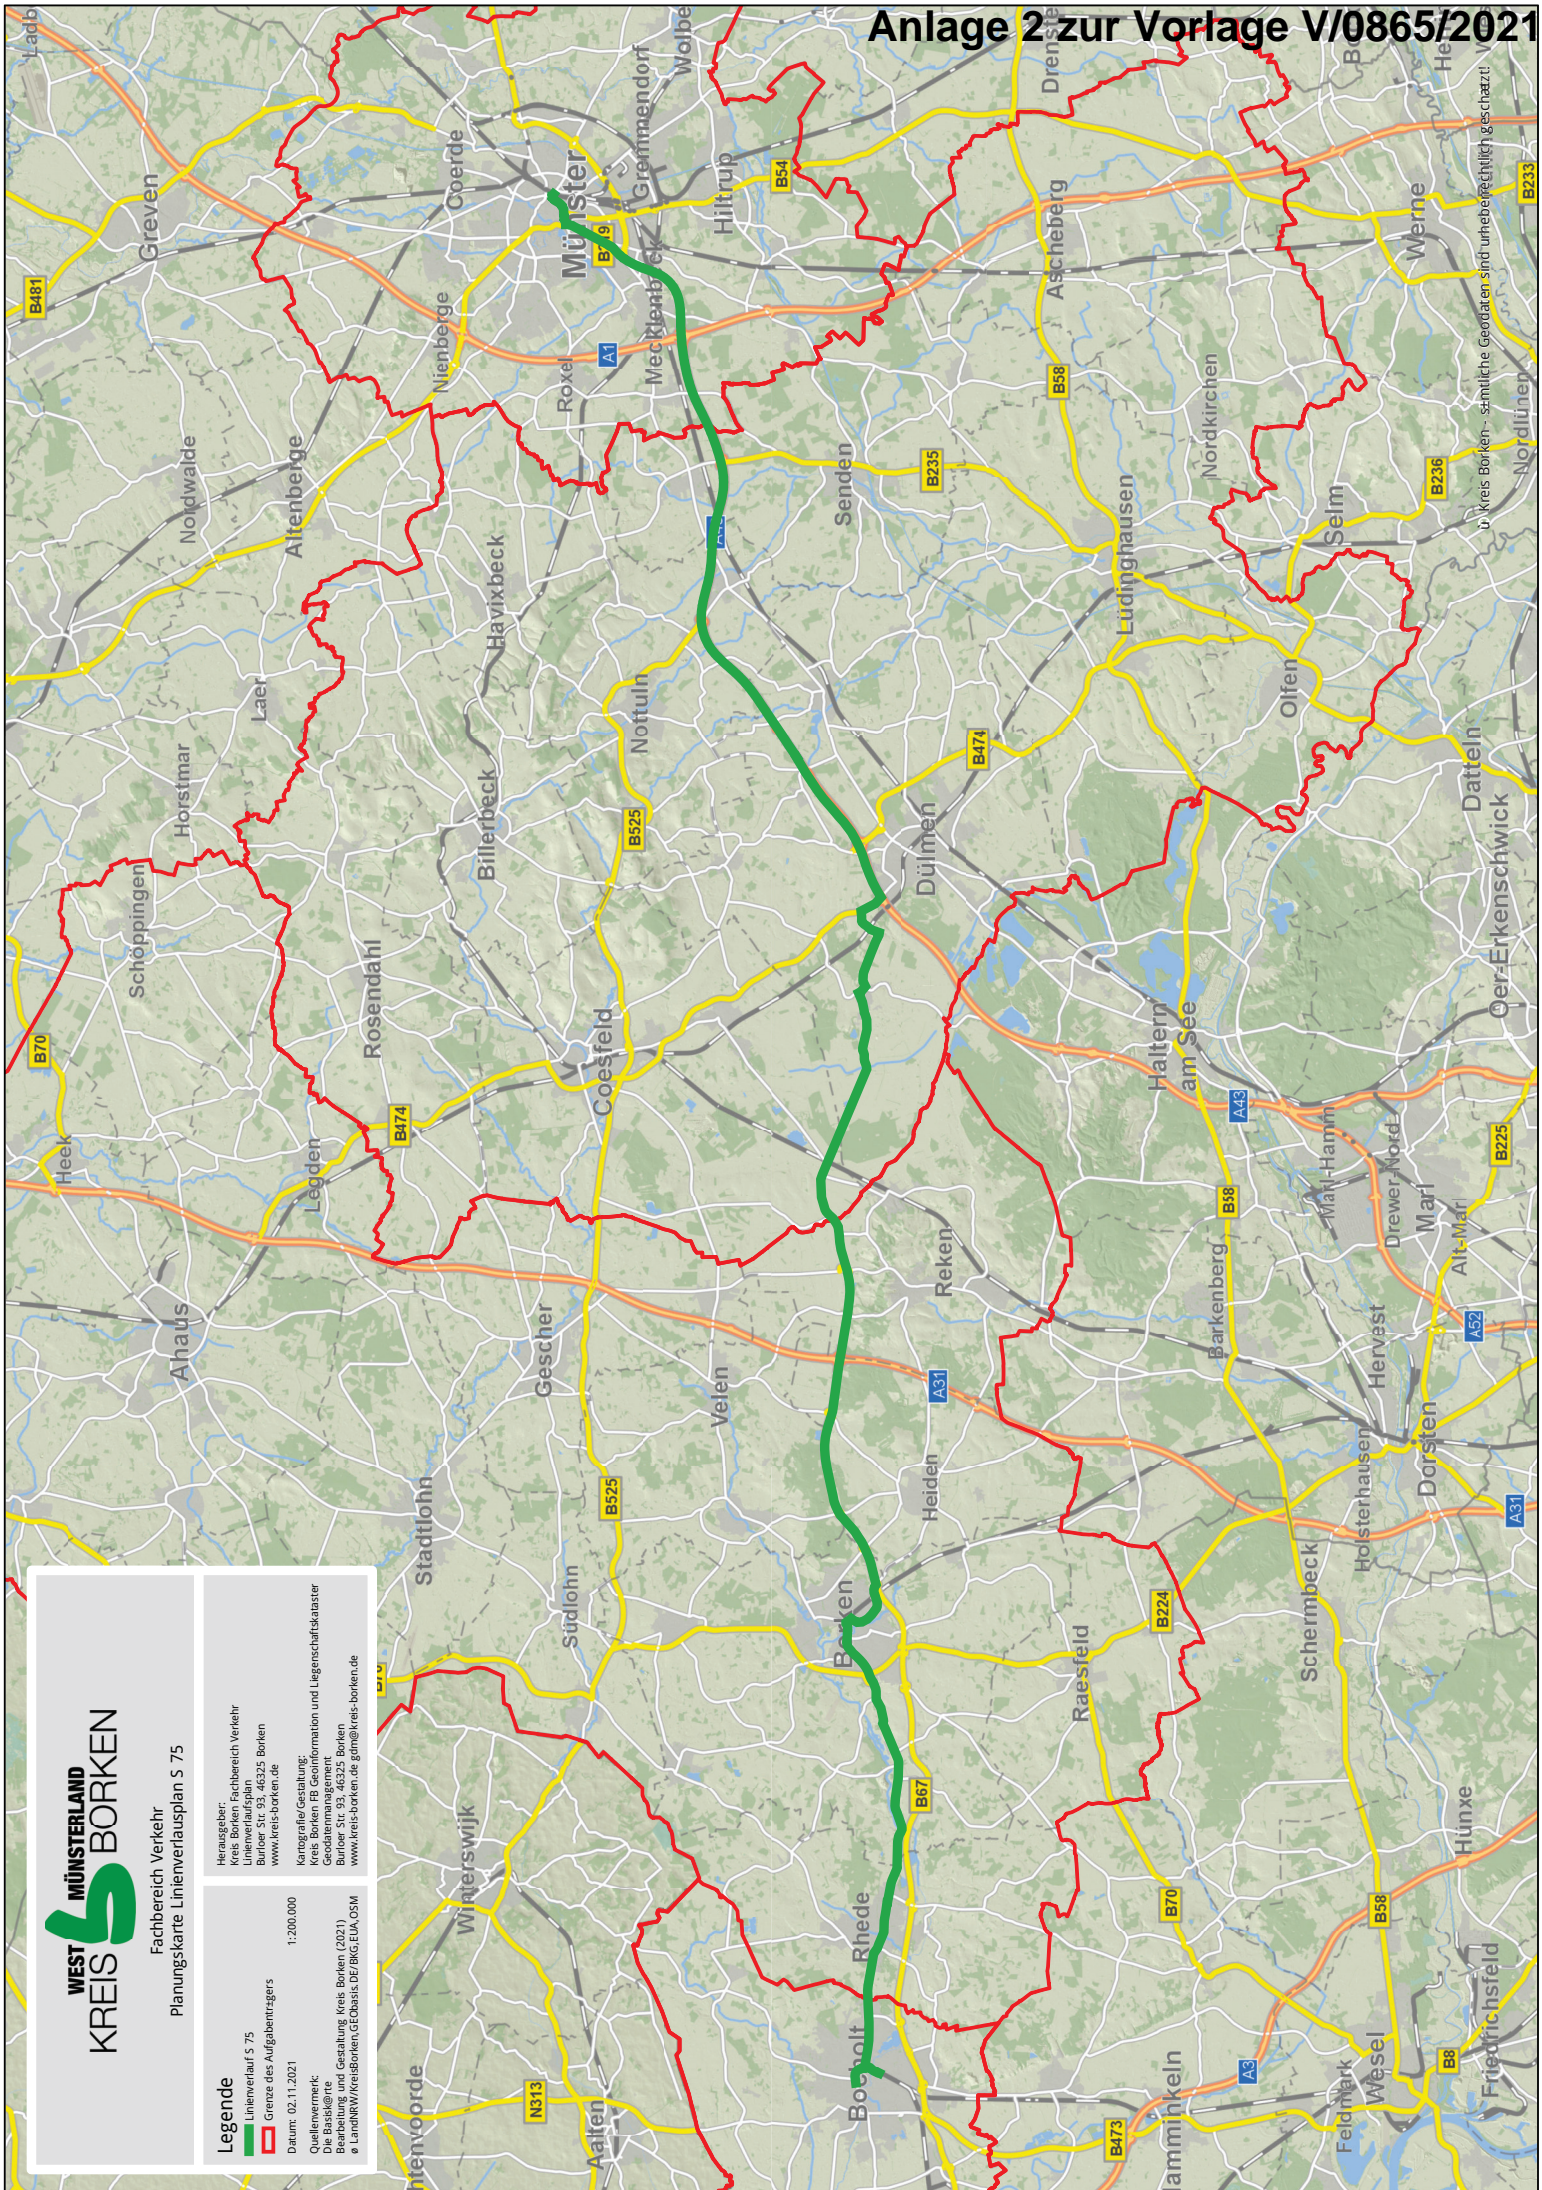

Im Kreis Borken - sämtliche Geodaten sind urheberrechtlich geschützt.