



Schnitt A-A

M 1:50

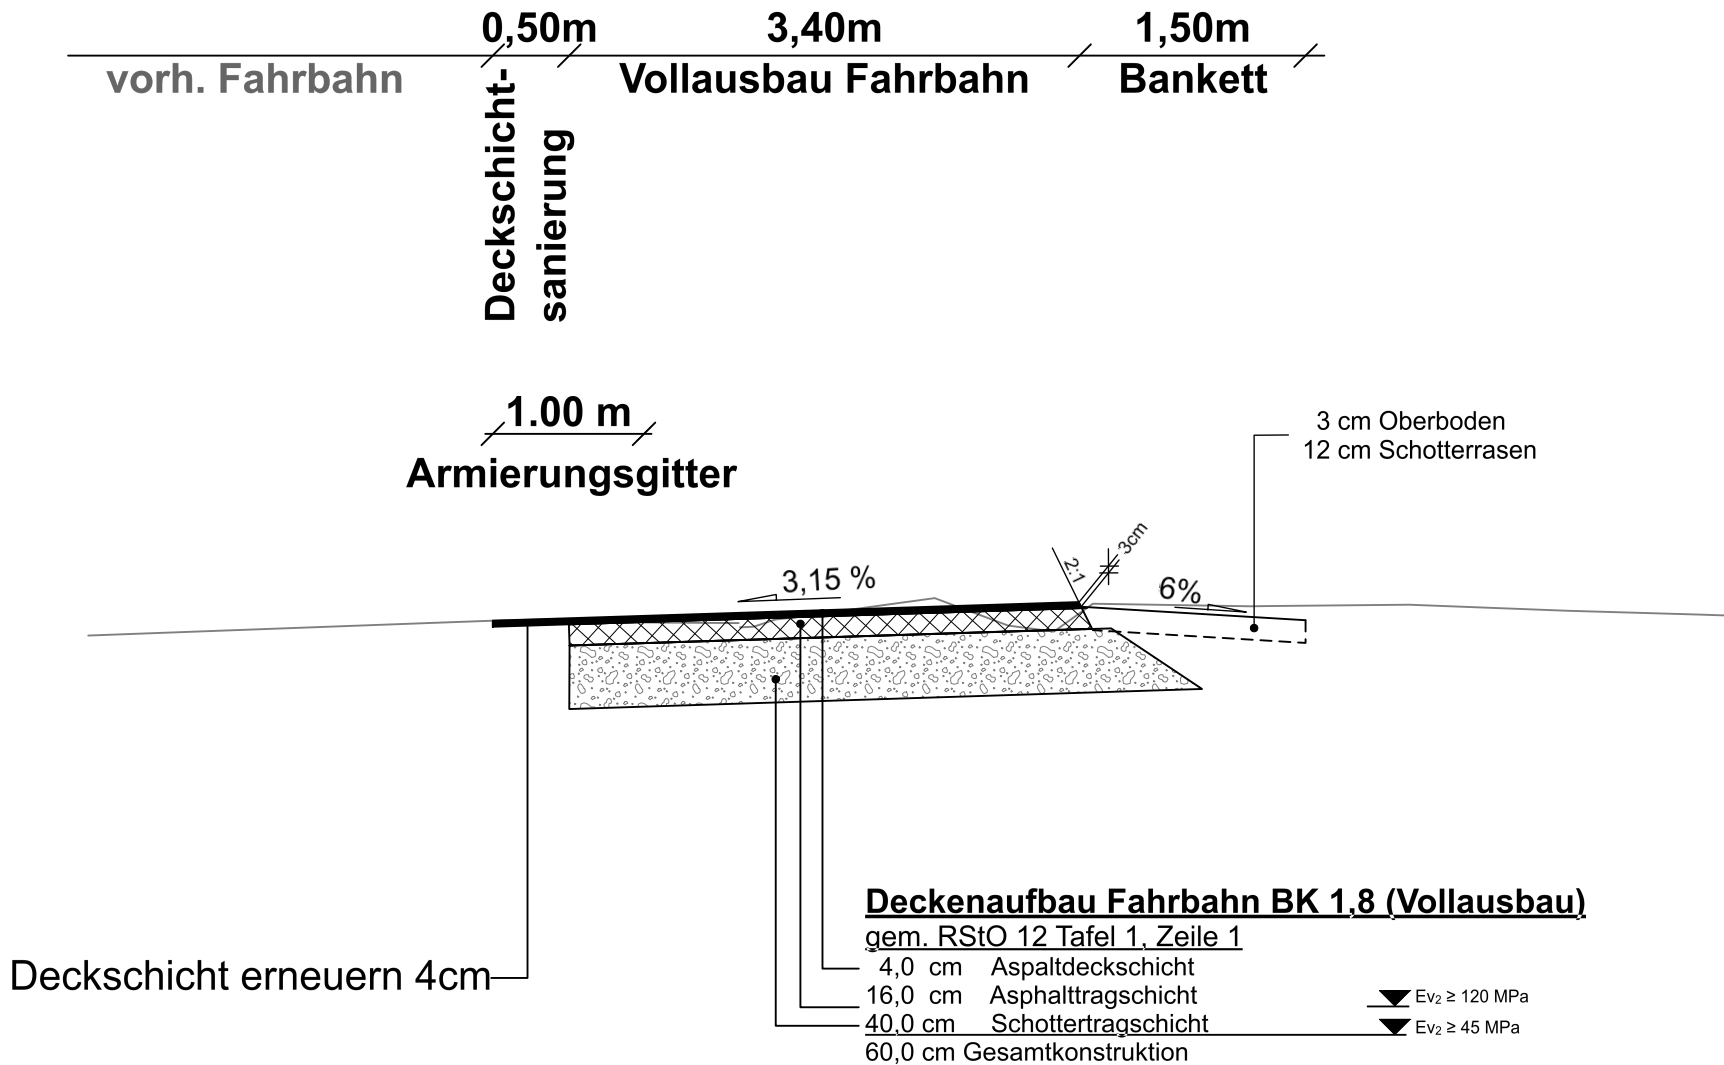

Schnitt B-B

M 1:50

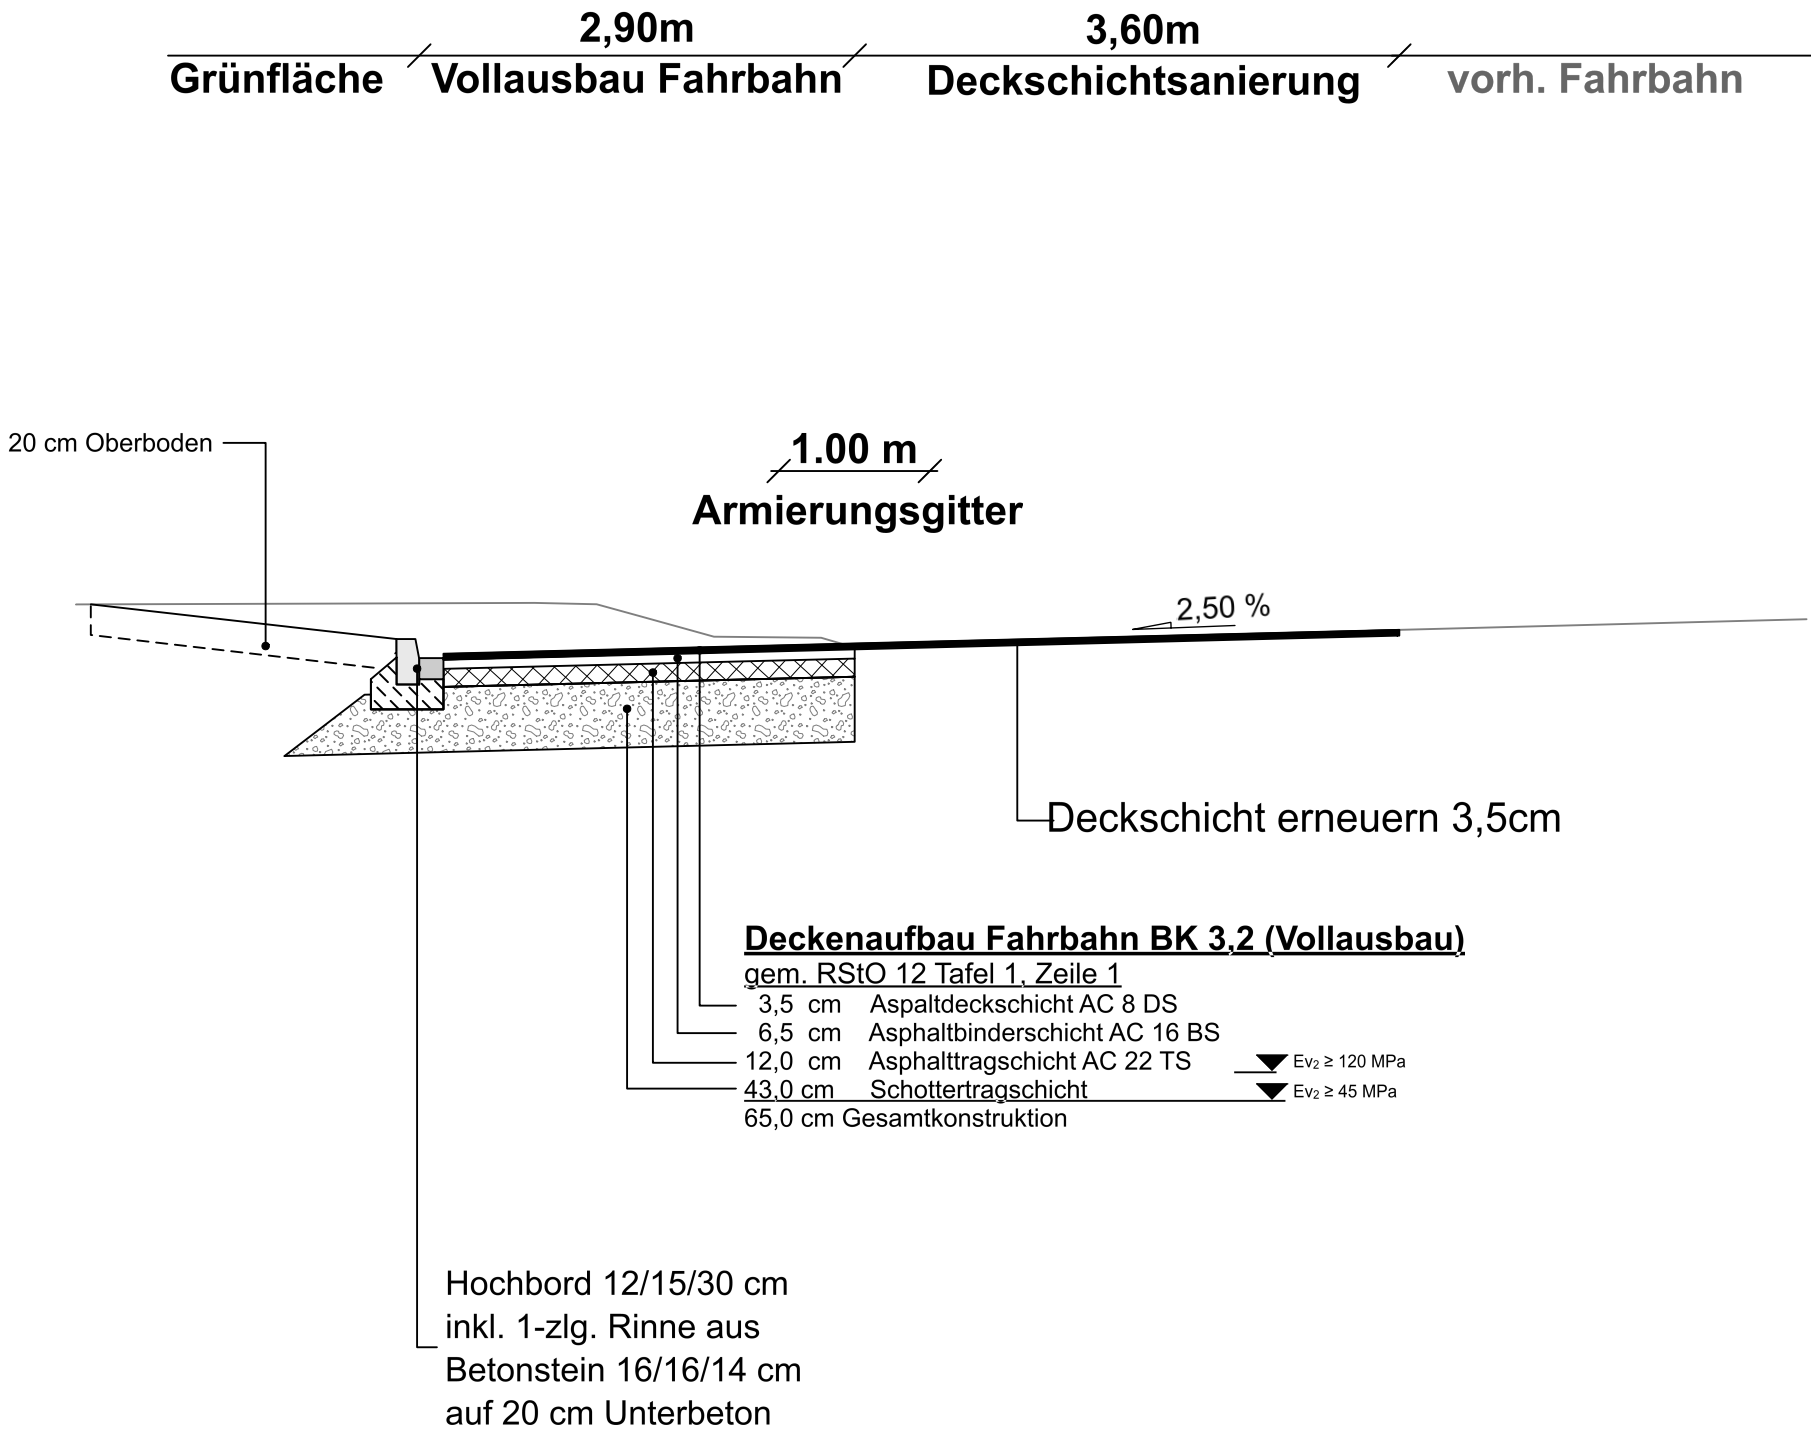

NUR FÜR AUSSCHREIBUNGSZWECKE

B			
A			
Index	Art der Änderung	Name	Datum

Auftraggeber

Abfallwirtschaftsbetriebe Münster

awm Saubere Lösung

Rösnerstraße 10 | 48155 Münster
T 0251 605253 | F 0251 605248
awm@stadt-muenster.de | www.awm.stadt-muenster.de

Projektname

**Planung von Abbiegespuren
an der Deponie in Münster-Coerde**

Plannummer	Projektnr.	
S.5.2.1	10200045	
Planinhalt	Maßstab	
Ausbauquerschnitte	1:50	
Fachbereich	Name Kürzel	Datum
Verkehrsplanung	bearbeitet Meirich	09.09.2021
Leistungsphase	gezeichnet Meirich	09.09.2021
Ausführungsplanung	geprüft Timm	09.09.2021
Freigabe Planer	Freigabe Auftraggeber Bauherr	

nts Ingenieurgesellschaft mbH

Hansestraße 63 | 48165 Münster
T 02501 2760 0 | F 02501 2760 33
info@nts-plan.de | www.nts-plan.de

nts
Ingenieurgesellschaft

Lagestatus ETRS 89/UTM 32 ; Höhenstatus NHN (DHHN 2016)