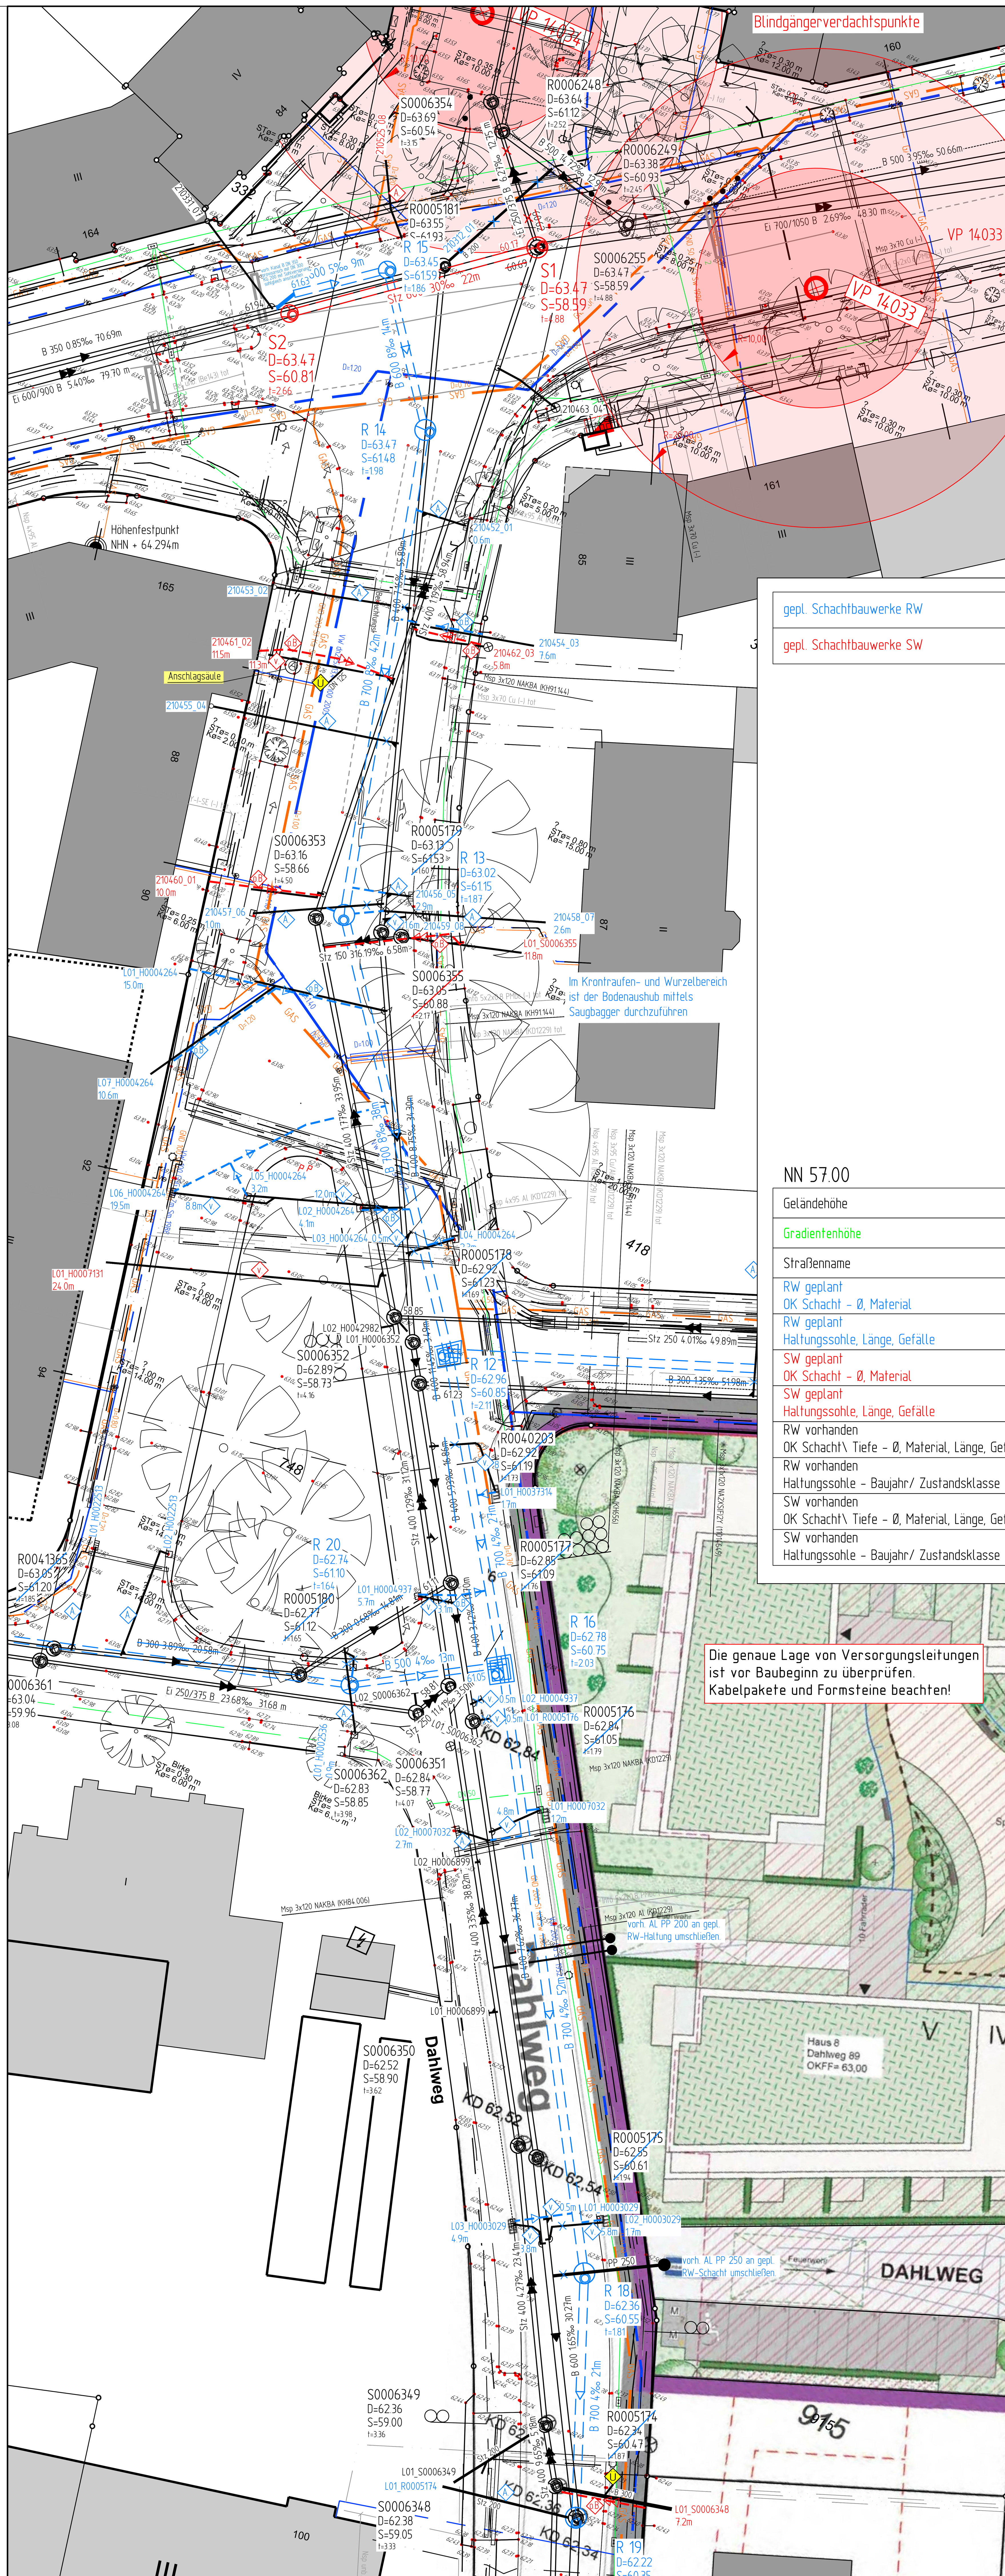

Anschlussleitungen

Lage der Anschlussleitungen nachrichtlich eingetragen!
Leitungen ohne Ø-Bezeichnung = DN 150

- v.r. bzw. v.l.
- v.r. bzw. v.l. oben
- v. oben
- nicht in Betrieb
- verschlossen
- Lage bekannt / unbekannt
- vorh. Rinnenablauf / Seitenablauf
- gepl. Rinnenablauf / Seitenablauf
- Nummer der Anschlussuntersuchung
- neu (R; S; M)
- überprüfen bei Neubau
- an gepl. Kanal anschließen
- Fehlanschluss umklemmen
- erneuern offene Bauweise
- Liner
- verdämmen

RW / SW / MW

Zeichenerklärung

PLANUNG / BESTAND

- Regenwasserkanal
- Schmutzwasserkanal
- Mischwasserkanal
- Druckrohrleitung
- Kanal entfällt/ wird verdämmt
- RWE - Leitungen
- Telekommunikationsleitungen
- Stromleitungen
- Lichtwellenleiter
- Gasleitung
- Wasserleitung
- Fernwärmekanal
- VSS Koordinierungsstrecken

gepl. Schachtbauwerke RW	F 1,2 t= 1.86	F 1,5 t= 1.98	F 1,5 t= 1.87	SB t= 2.11	SB t= 2.03	F 1,5 t= 1.81	F 1,5 t= 1.87
gepl. Schachtbauwerke SW							

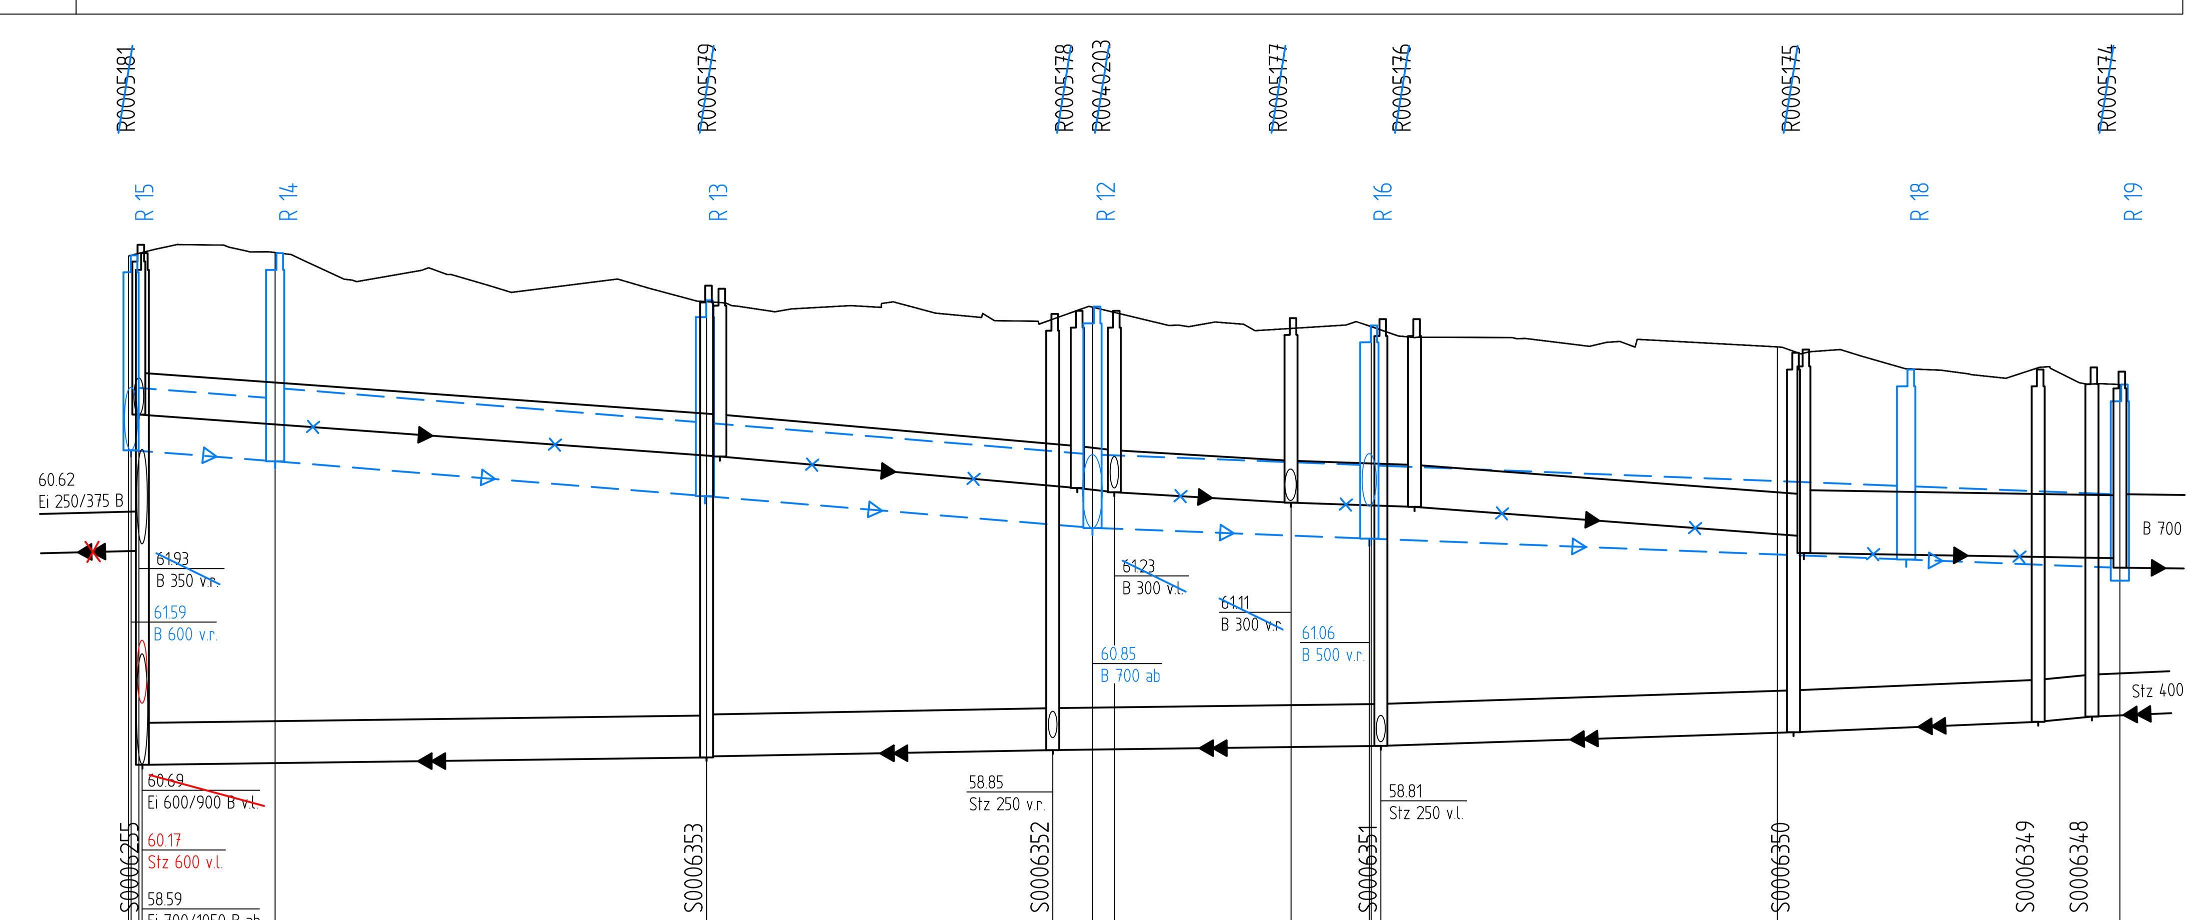

NN 57.00

Geländehöhe	63.45	63.47	63.02	62.96	62.78	62.36	62.34						
Gradientenhöhe													
Straßenname	Friedrich-Ebert-Str.	Dahlweg											
RW geplant OK Schacht - Ø, Material	63.45 t=1.86	DN 600 B	63.47 t=1.98	DN 700 B	63.02 t=1.87	DN 700 B	62.96 t=2.11	DN 700 B	62.78 t=2.03	DN 700 B	62.36 t=1.81	DN 700 B	62.22 t=1.87
RW geplant Haltungssohle, Länge, Gefälle	61.59	14m 7.6‰	61.48 61.48	42m 8.1‰	61.15 61.15	38m 8.1‰	60.85 60.85	27m 3.9‰	60.75 60.75	52m 3.9‰	60.55 60.55	21m 3.9‰	60.47
SW geplant OK Schacht - Ø, Material													
SW geplant Haltungssohle, Länge, Gefälle						DN 400 B 3.49m 11.45‰							
RW vorhanden OK Schacht\ Tiefe - Ø, Material, Länge, Gefälle	63.55 t=1.62	DN 400 B 55.89m 7.16‰	63.13 t=1.60	DN 400 B 34.30m 8.75‰	62.92 t=1.69 62.92 t=1.73	DN 400 B 16.86m 5.93‰	62.85 t=1.76	DN 400 B 11.70m 3.42‰	62.84 t=1.79	DN 400 B 36.77m 7.62‰	62.55 t=1.94	DN 600 B 30.27m 1.65‰	62.34 t=1.87
RW vorhanden Haltungssohle - Baujahr/ Zustandsklasse	61.93	Bj. 1926 / ZK 4	61.53 61.53	Bj. 1926 / ZK 3	61.23 61.23 61.19 61.19	Bj. 1926 / ZK 4	61.09 61.09	Bj. 1926 / ZK 3	61.05	Bj. 1926 / ZK 3	60.77 60.61	Bj. 1984 / ZK 4	60.56
SW vorhanden OK Schacht\ Tiefe - Ø, Material, Länge, Gefälle	63.47 t=4.88	DN 400 Stz 58.94m 1.19‰	63.16 t=4.50	DN 400 Stz 33.95m 1.77‰	62.89 t=4.16	DN 400 Stz 31.12m 1.29‰	62.84 t=4.07	DN 400 Stz 38.82m 3.35‰	62.52 t=3.62	DN 400 Stz 23.41m 4.27‰	62.36 t=3.36	62.38 t=3.33	DN 400 Stz 5.18m 9.65‰
SW vorhanden Haltungssohle - Baujahr/ Zustandsklasse	58.59	Bj. 1984 / ZK 4	58.66 58.67	Bj. 1984 / ZK 4	58.73 58.73	Bj. 1984 / ZK 3	58.77 58.77	Bj. 1984/ ZK 4	58.90 58.90	Bj. 1984 / ZK 3	59.00	Bj. 1984 / ZK 3	59.05

VORABZUG

Nächster Höhenbolzen:

MB 4011 9 5104
NHN + 64.294 m
Friedrich-Ebert-Straße 165

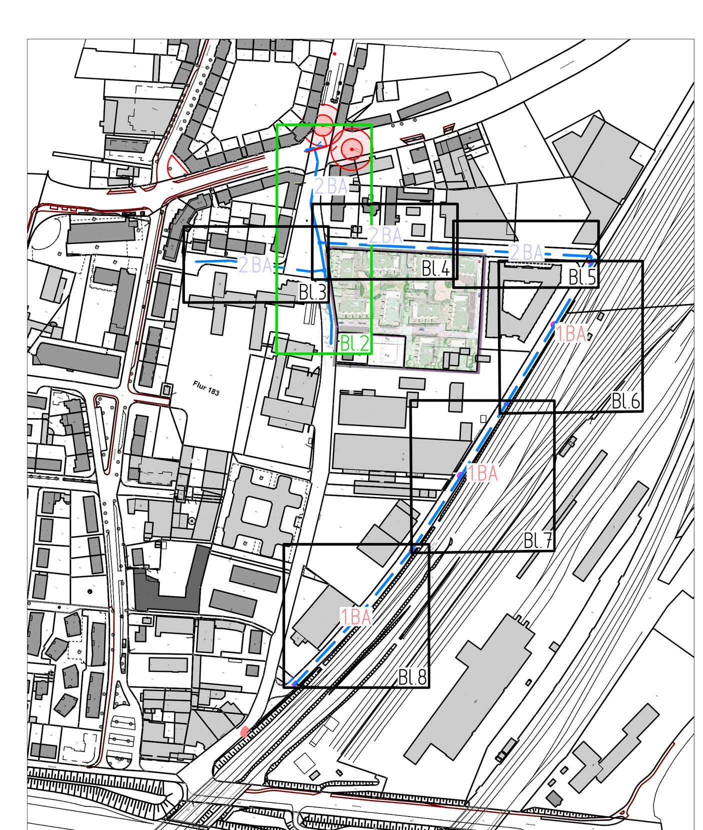

Nr.	Art der Änderung	Name	Datum
5			
4			
3			
2			
1			

Projekt Nr.: 19_049
Plan Nr.: 0000
Blatt Nr.: 2
Str. Schlüssel: 01415 / 05610 / 00140
Anlage Nr.:

STADT MÜNSTER
Amt für Mobilität und Tiefbau

Lageplan mit Längsschnitt

2. BA Dahlweg

Maßstab
Lageplan 1 : 250
Längen 1 : 500 Höhen 1 : 50

	Datum	Name
bearbeitet	09.2021	Kopietz
gezeichnet	09.2021	Stork/ SL
geprüft	09.2021	Kopietz

genehmigt :
Münster, den........................2021

i. A.

Amt für Mobilität und Tiefbau

Kanalsanierung

Dahlweg_Roddestraße_ Alfred-Krupp-Weg

Stadtteil Schützenhof
Bezirk Mitte

Plot 28.10.2021