gepl. Schachtbauwerke RW	SB t= 3.12	SB t= 3.35	SB t= 3.54
gepl. Schachtbauwerke SW			

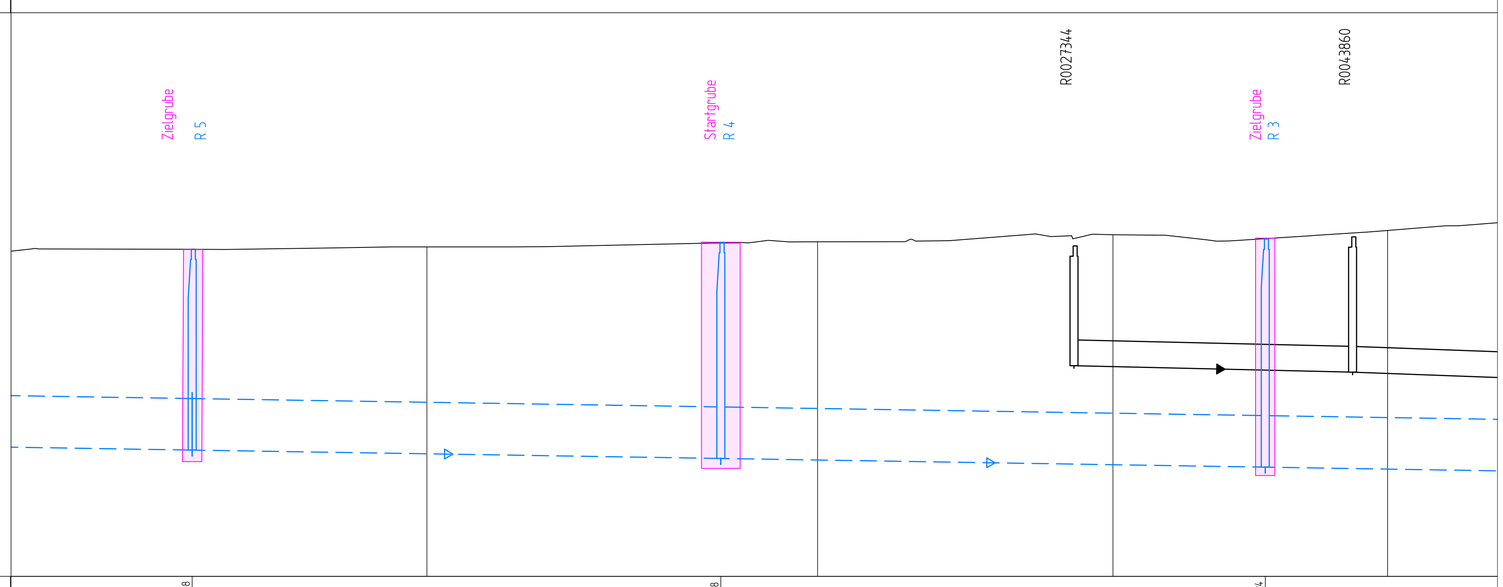

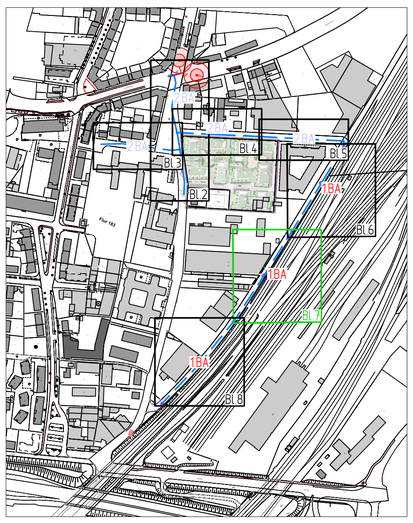

NN 57.00

Geländehöhe	62.08				62.18						62.24				
Gradientenhöhe															
Straßenname			Alfred-Krupp-Weg								Alfred-Krupp-Weg				
RW geplant OK Schacht - Ø, Material	62.08 t=3.12		DN 800 Sb		62.18 t=3.35						62.24 t=3.54				
RW geplant Haltungssohle, Länge, Gefälle	58.96 58.96		83m 16‰		58.83 58.83						58.70 58.70				
SW geplant OK Schacht - Ø, Material															
SW geplant Haltungssohle, Länge, Gefälle															
RW vorhanden OK Schacht\ Tiefe - Ø, Material, Länge, Gefälle									62.13 t=1.86		DN 400 B 43.36m 2.31‰		62.27 t=2.70		DN 46.41m
RW vorhanden Haltungssohle - Baujahr/ Zustandsklasse									60.27		Bj. 1948 / ZK 3		60.17 60.17		Bj. 1944

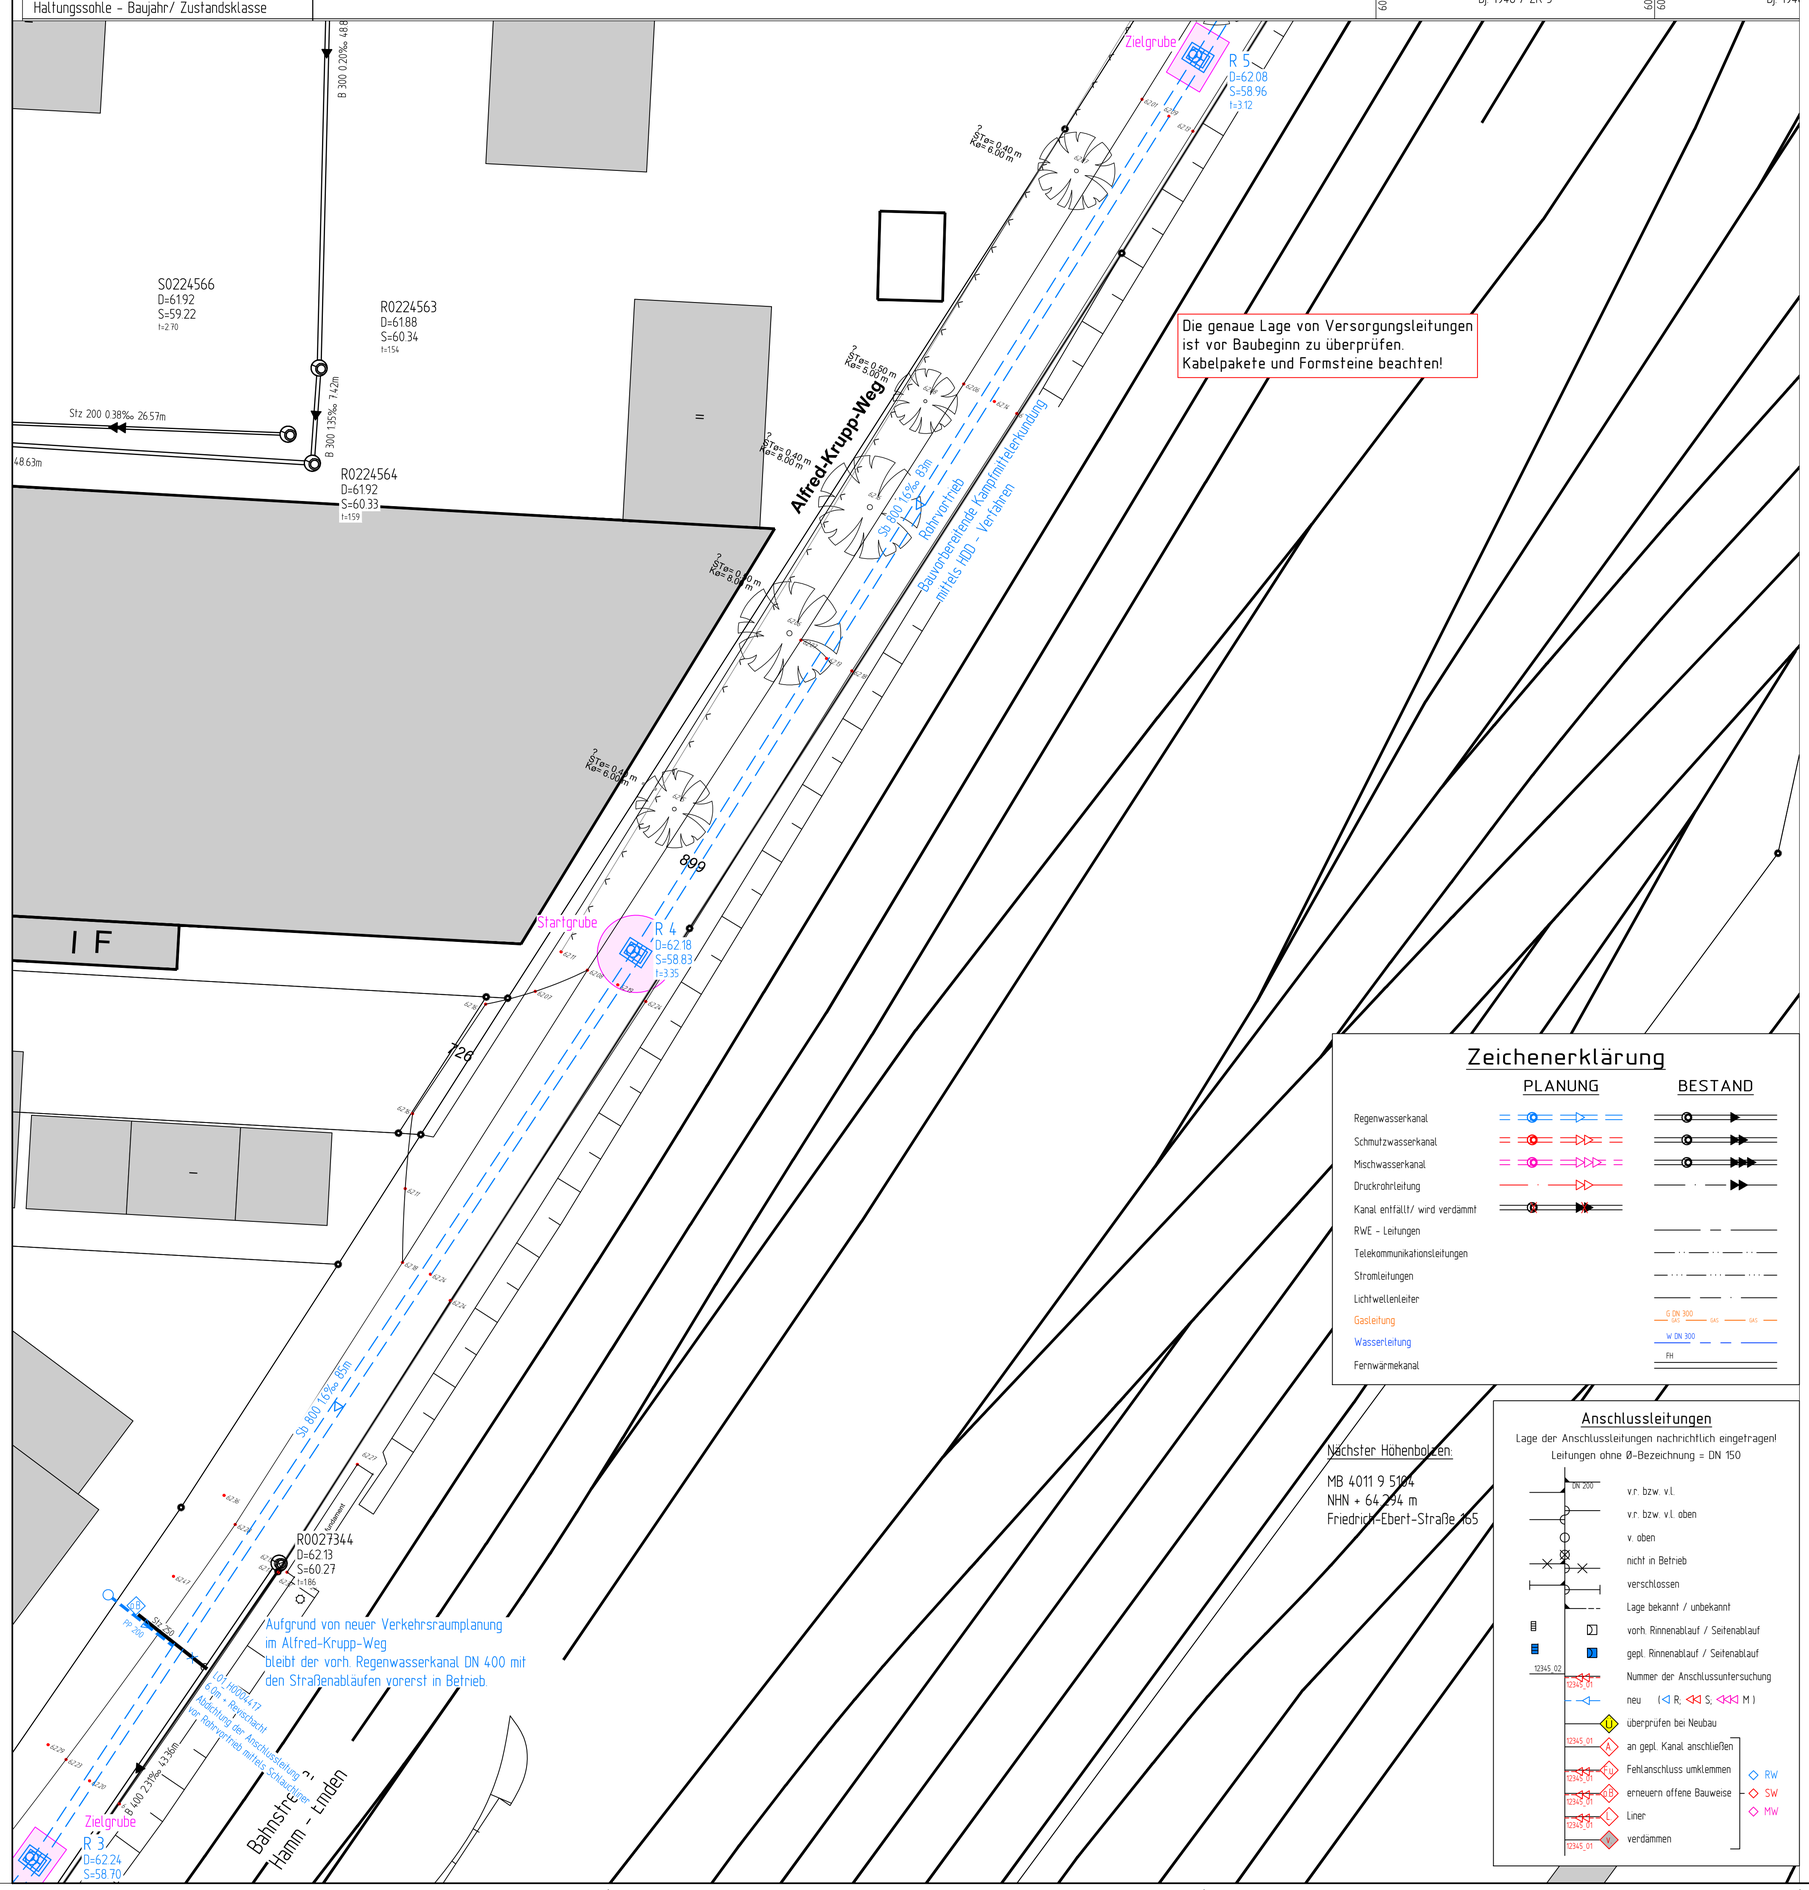

Zeichenerklärung

	PLANUNG	BESTAND
Regenwasserkanal		
Schmutzwasserkanal		
Mischwasserkanal		
Druckrohrleitung		
Kanal entfällt/ wird verdämmt		
RWE - Leitungen		
Telekommunikationsleitungen		
Stromleitungen		
Lichtwellenleiter		
Gasleitung		G DN 300 GAS
Wasserleitung		W DN 300
Fernwärmekanal		FH

Nächster Höhenbolzen:

MB 4011 9 5104
NHN + 64.294 m
Friedrich-Ebert-Straße 165

Anschlussleitungen

Lage der Anschlussleitungen nachrichtlich eingetragen!
Leitungen ohne Ø-Bezeichnung = DN 150

- DN 200
- v.r. bzw. v.l.
- v.r. bzw. v.l. oben
- v. oben
- nicht in Betrieb
- verschlossen
- Lage bekannt / unbekannt
- vorh. Rinnenablauf / Seitenablauf
- gepl. Rinnenablauf / Seitenablauf
- 12345.02 Nummer der Anschlussuntersuchung
- 12345.01 neu (R, S, M)
- überprüfen bei Neubau
- 12345.01 A an gepl. Kanal anschließen
- 12345.01 FU Fehlanschluss umklemmen
- 12345.01 AB erneuern offene Bauweise
- 12345.01 L Liner
- 12345.01 V verdämmen

RW / SW / MW

VORABZUG

Nr.	Art der Änderung	Name	Datum
5			
4			
3			
2			
1			

Projekt Nr.: 19_049
Plan Nr.: 0000
Blatt Nr.: 7
Str. Schlüssel: 01415 / 05610 / 00140
Anlage Nr.:

STADT MÜNSTER
Amt für Mobilität und Tiefbau

Lageplan mit Längsschnitt

1. BA Alfred-Krupp-Weg

Maßstab
Lageplan 1 : 250
Längen 1 : 500 Höhen 1 : 50

	Datum	Name
bearbeitet	09.2021	Kopietz
gezeichnet	09.2021	Stork/ SL
geprüft	09.2021	Kopietz

genehmigt :
Münster, den.....2021

i. A.

Amt für Mobilität und Tiefbau

Kanalsanierung

Dahlweg_Roddestraße_
Alfred-Krupp-Weg

Stadtteil Schützenhof
Bezirk Mitte

Plot 28.10.2021