gepl. Schachtbauwerke RW		SB t= 3.54				SB t= 4.10				SB t= 4.52	
gepl. Schachtbauwerke SW											

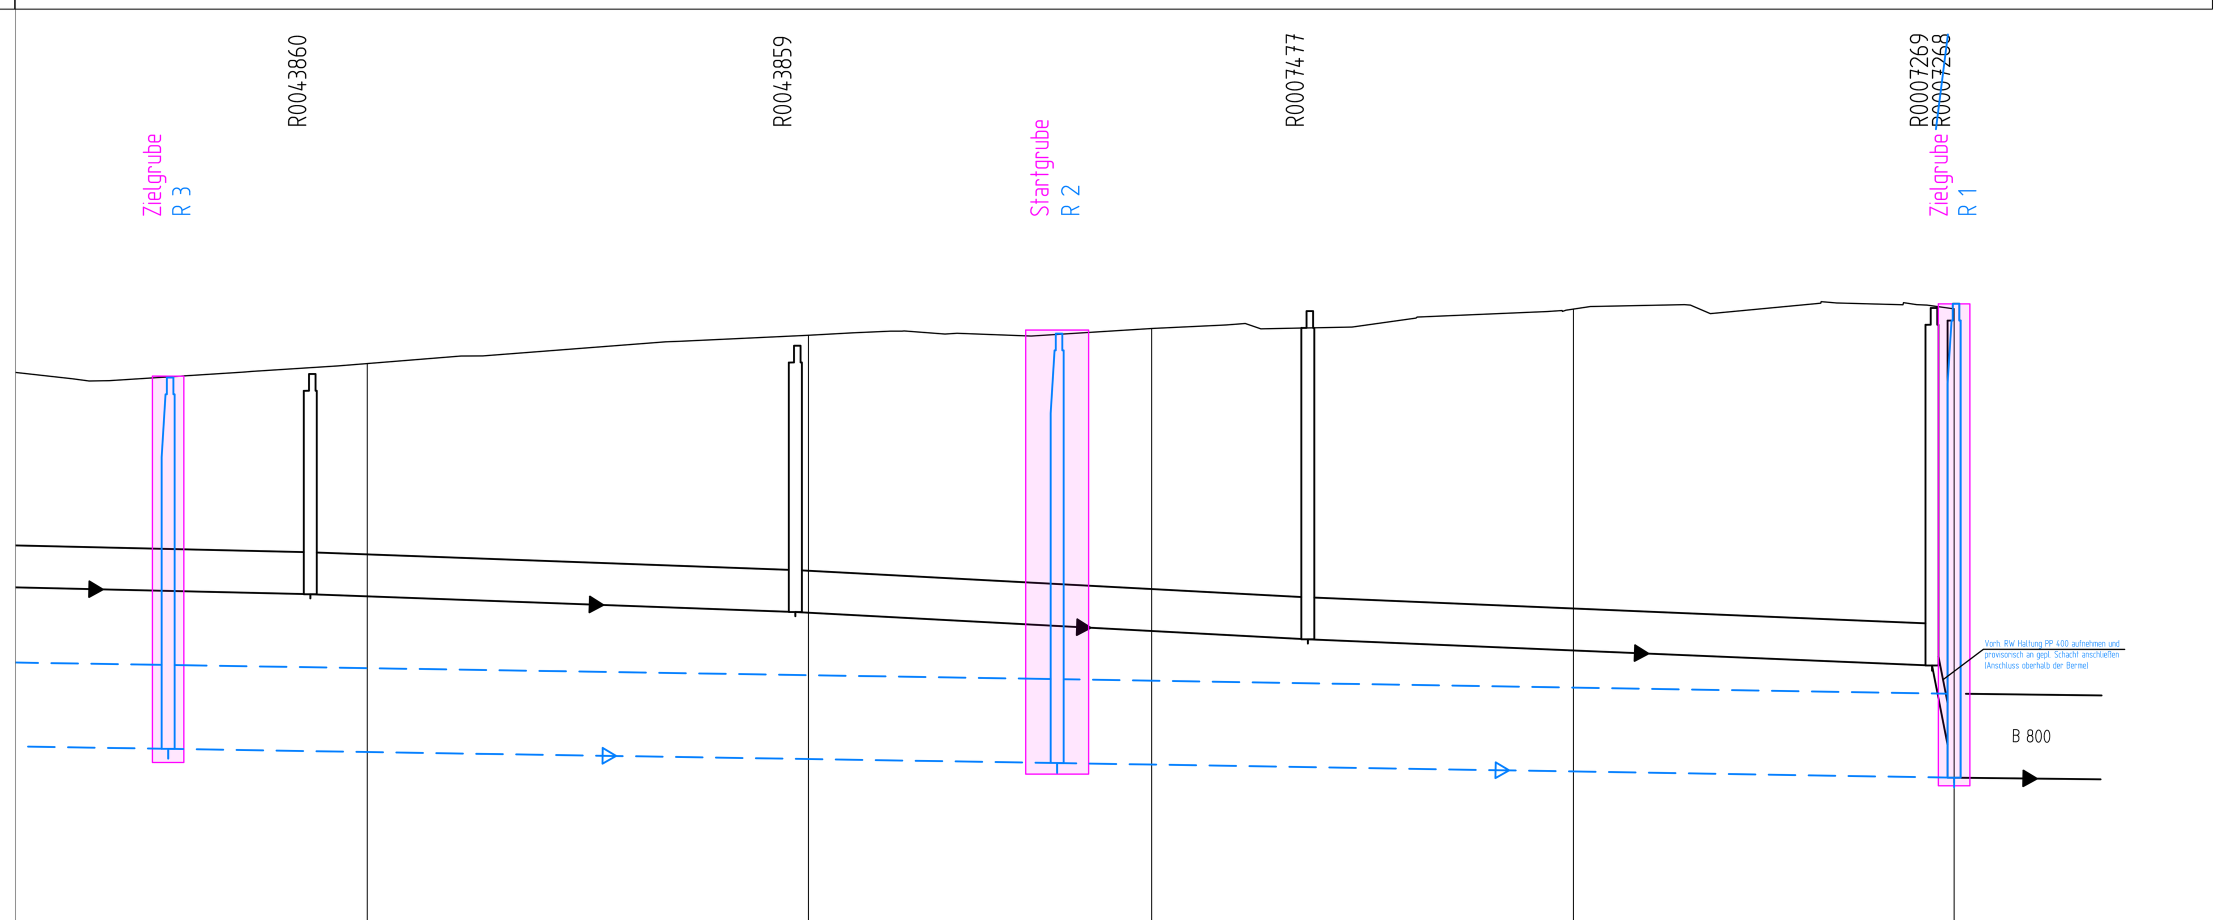

NN 57.00

Geländehöhe		62.24				62.66				62.89	
Gradientenhöhe											
Straßenname	-Krupp-Weg						Alfred-Krupp-Weg				
RW geplant OK Schacht - Ø, Material		62.24 t=3.54		DN 800 Sb		62.66 t=4.10			DN 800 Sb	62.94 t=4.52	
RW geplant Haltungssohle, Länge, Gefälle		58.70 58.70		85m 1.6‰		58.56 58.56			86m 1.6‰	58.42	
SW geplant OK Schacht - Ø, Material											
SW geplant Haltungssohle, Länge, Gefälle											
RW vorhanden OK Schacht\ Tiefe - Ø, Material, Länge, Gefälle	DN 400 B 43.36m 2.31‰		62.27 t=2.10	DN 400 B 46.41m 3.66‰	62.54 t=2.54		DN 400 B 49.18m 5.29‰	62.87 t=3.13	DN 400 B 59.61m 4.19‰	62.90 62.94 t=4.52	DN 400 PP 3.39m 315.74‰
RW vorhanden Haltungssohle - Baujahr/ Zustandsklasse	Bj. 1948 / ZK 3		60.17 60.17	Bj. 1948 / ZK 3	60.00 60.00		Bj. 1948 / ZK 3	59.74 59.74	Bj. 1948 / ZK 3	59.49 58.42	Bj. 1970 / ZK 3
SW vorhanden OK Schacht\ Tiefe - Ø, Material, Länge, Gefälle											
SW vorhanden Haltungssohle - Baujahr/ Zustandsklasse											

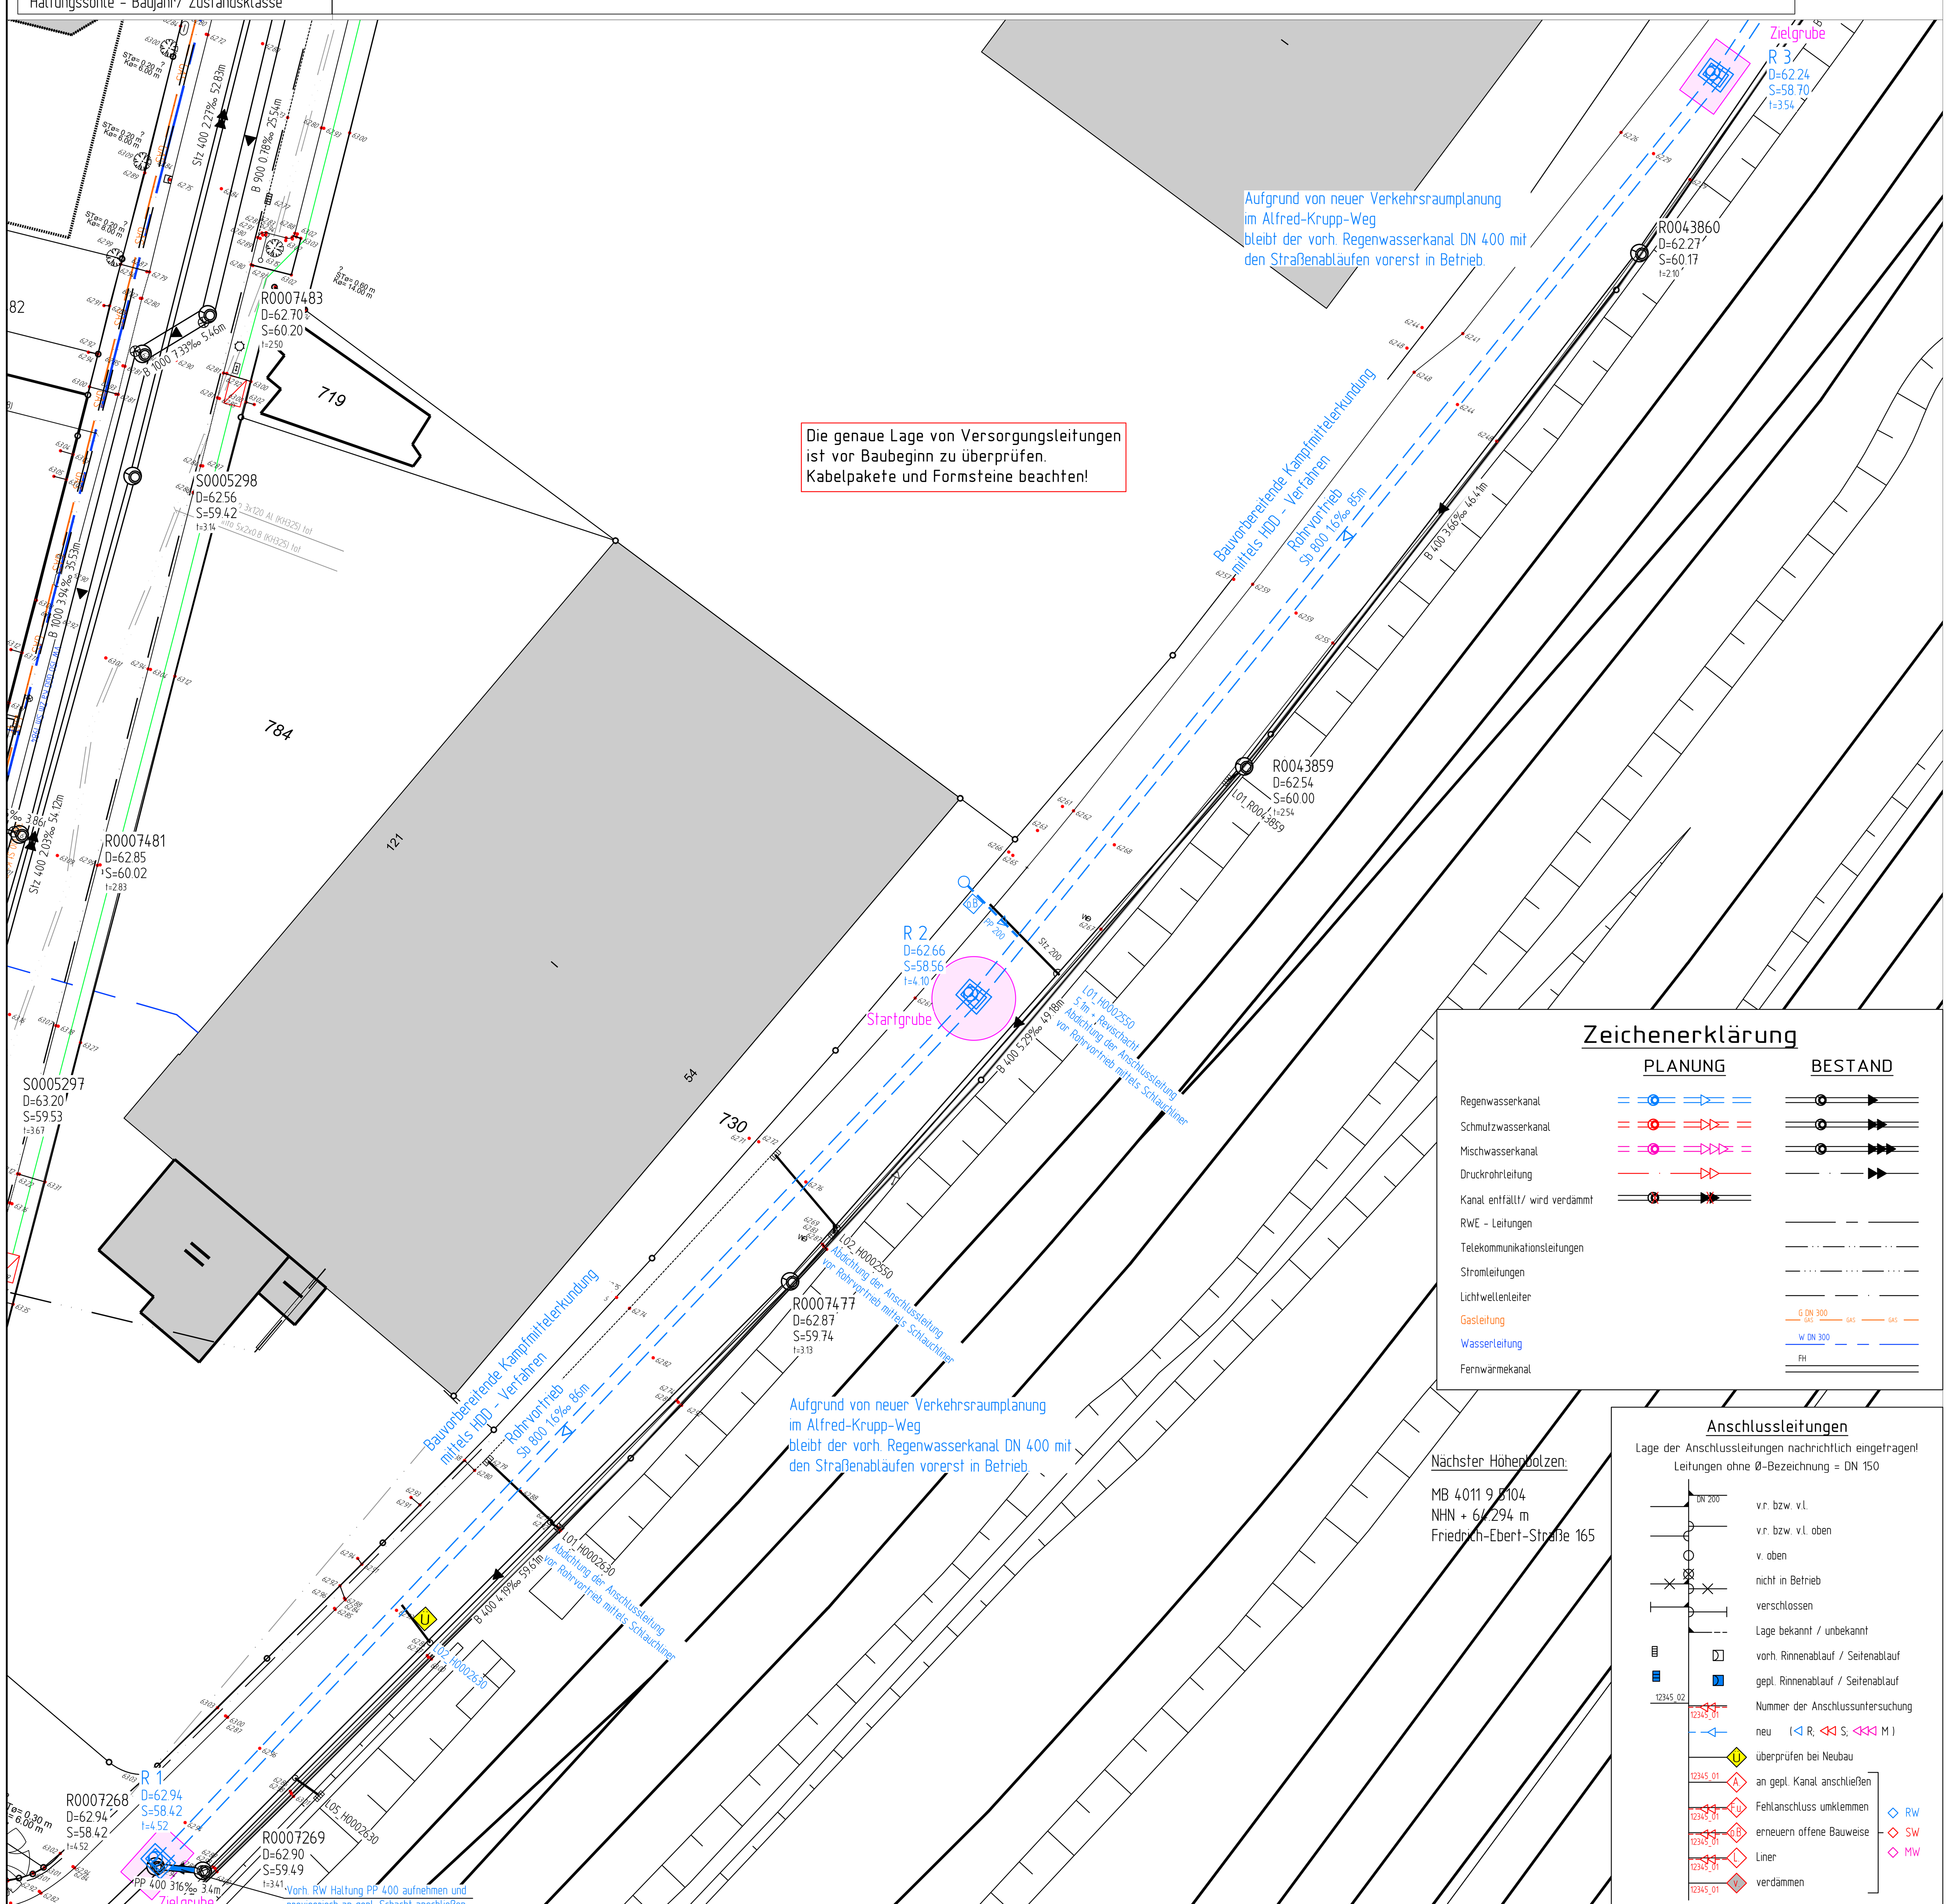

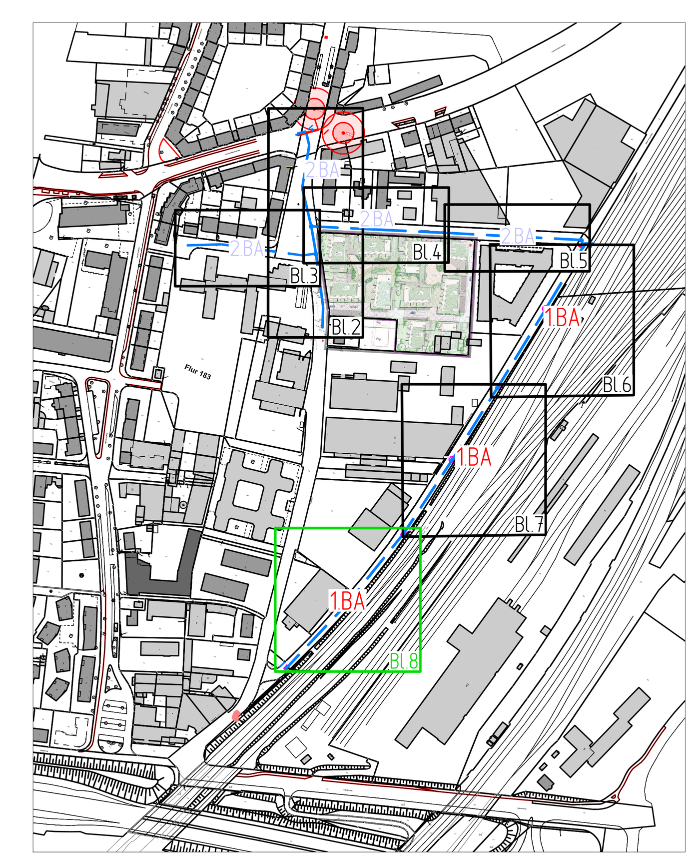

Zeichenerklärung

	PLANUNG	BESTAND
Regenwasserkanal		
Schmutzwasserkanal		
Mischwasserkanal		
Druckrohrleitung		
Kanal entfällt/ wird verdämmt		
RWE - Leitungen		
Telekommunikationsleitungen		
Stromleitungen		
Lichtwellenleiter		
Gasleitung		G DN 300 GAS
Wasserleitung		W DN 300
Fernwärmekanal		FH

Nächster Höhenbolzen:

MB 4011 9 5104
NHN + 64.294 m
Friedrich-Ebert-Straße 165

Anschlussleitungen

Lage der Anschlussleitungen nachrichtlich eingetragen!
Leitungen ohne Ø-Bezeichnung = DN 150

- DN 200 v.r. bzw. v.l.
- v.r. bzw. v.l. oben
- v. oben
- nicht in Betrieb
- verschlossen
- Lage bekannt / unbekannt
- vorh. Rinnenablauf / Seitenablauf
- gepl. Rinnenablauf / Seitenablauf
- 12345_02 Nummer der Anschlussuntersuchung
- neu (◁ R; ◁◁ S; ◁◁◁ M)
- Ü überprüfen bei Neubau
- A an gepl. Kanal anschließen
- Fu Fehlanschluss umklemmen
- oB erneuern offene Bauweise
- L Liner
- V verdämmen

◇ RW ◇ SW ◇ MW

VORABZUG

Nr.	Art der Änderung	Name	Datum
5			
4			
3			
2			
1			

Projekt Nr.: 19_049
Plan Nr.: 0000
Blatt Nr.: 8
Str. Schlüssel: 01415 / 05610 / 00140
Anlage Nr.:

STADT MÜNSTER
Amt für Mobilität und Tiefbau

Lageplan mit Längsschnitt

1. BA Alfred-Krupp-Weg

Maßstab
Lageplan 1 : 250
Längen 1 : 500 Höhen 1 : 50

	Datum	Name
bearbeitet	09.2021	Kopietz
gezeichnet	09.2021	Stork/ SL
geprüft	09.2021	Kopietz

genehmigt :
Münster, den..........................2021

i. A.

Amt für Mobilität und Tiefbau

Kanalsanierung

Dahlweg_Roddestraße_ Alfred-Krupp-Weg

Stadtteil Schützenhof
Bezirk Mitte

Plot 28.10.2021