




Station 60.00
AQ A-A

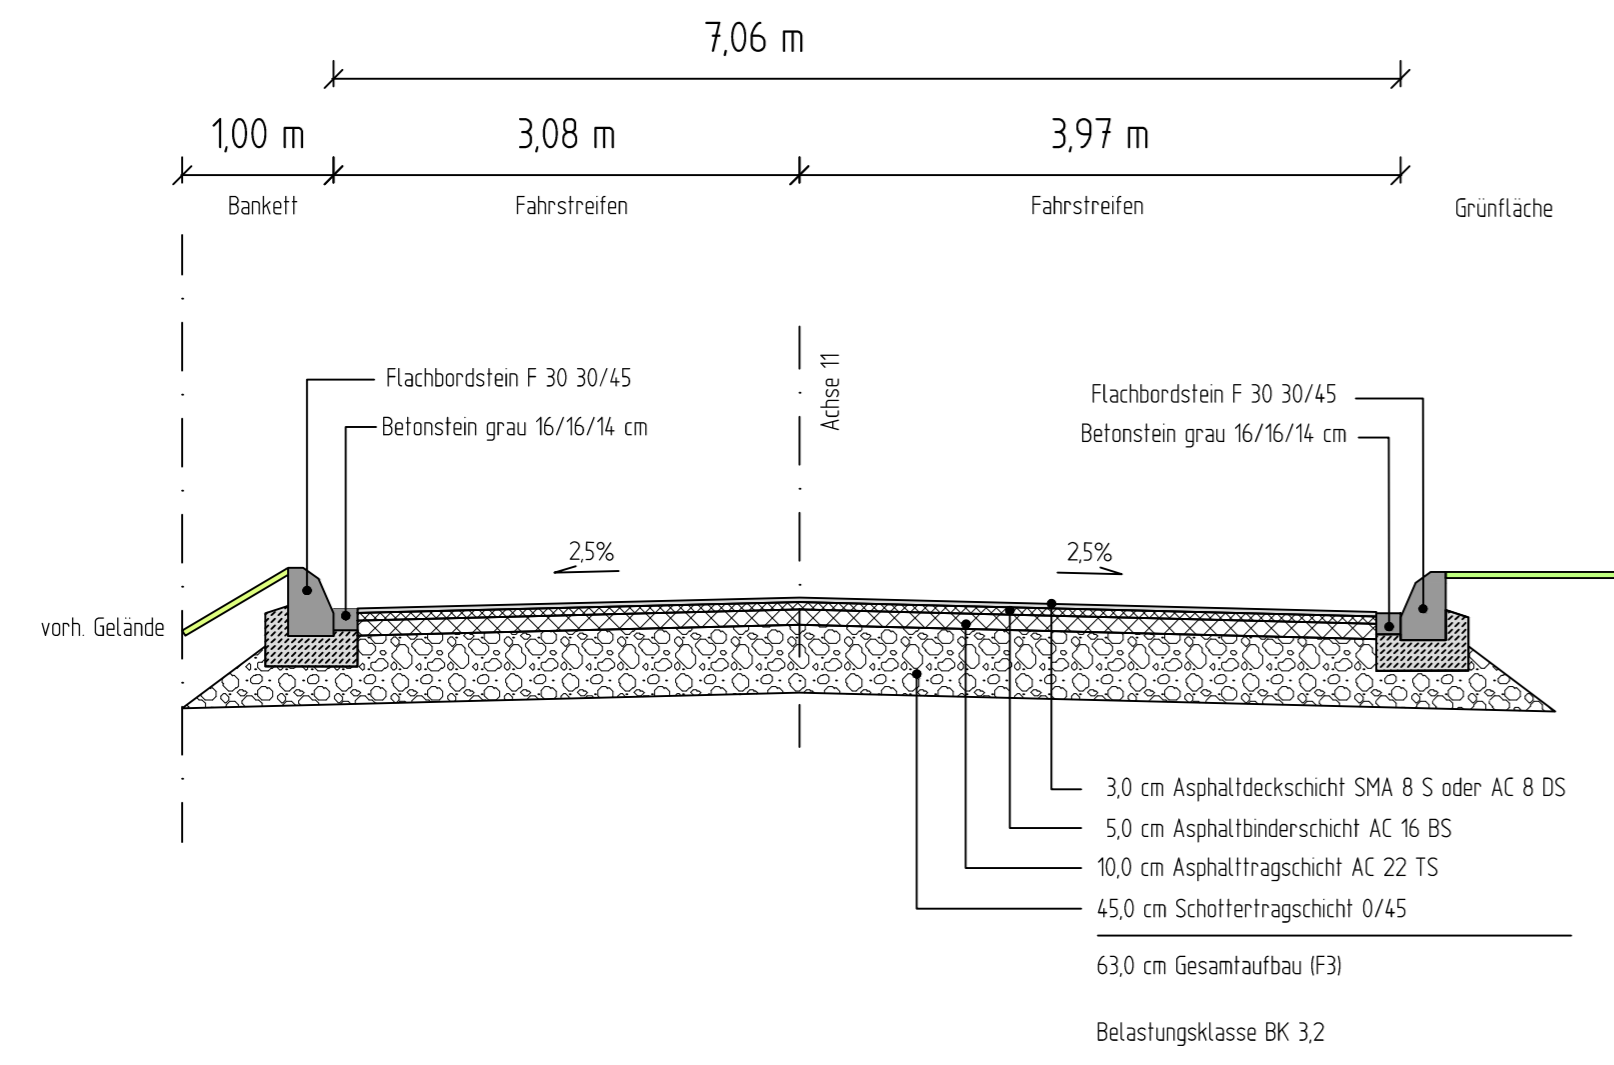


Station 240.00
AQ B-B

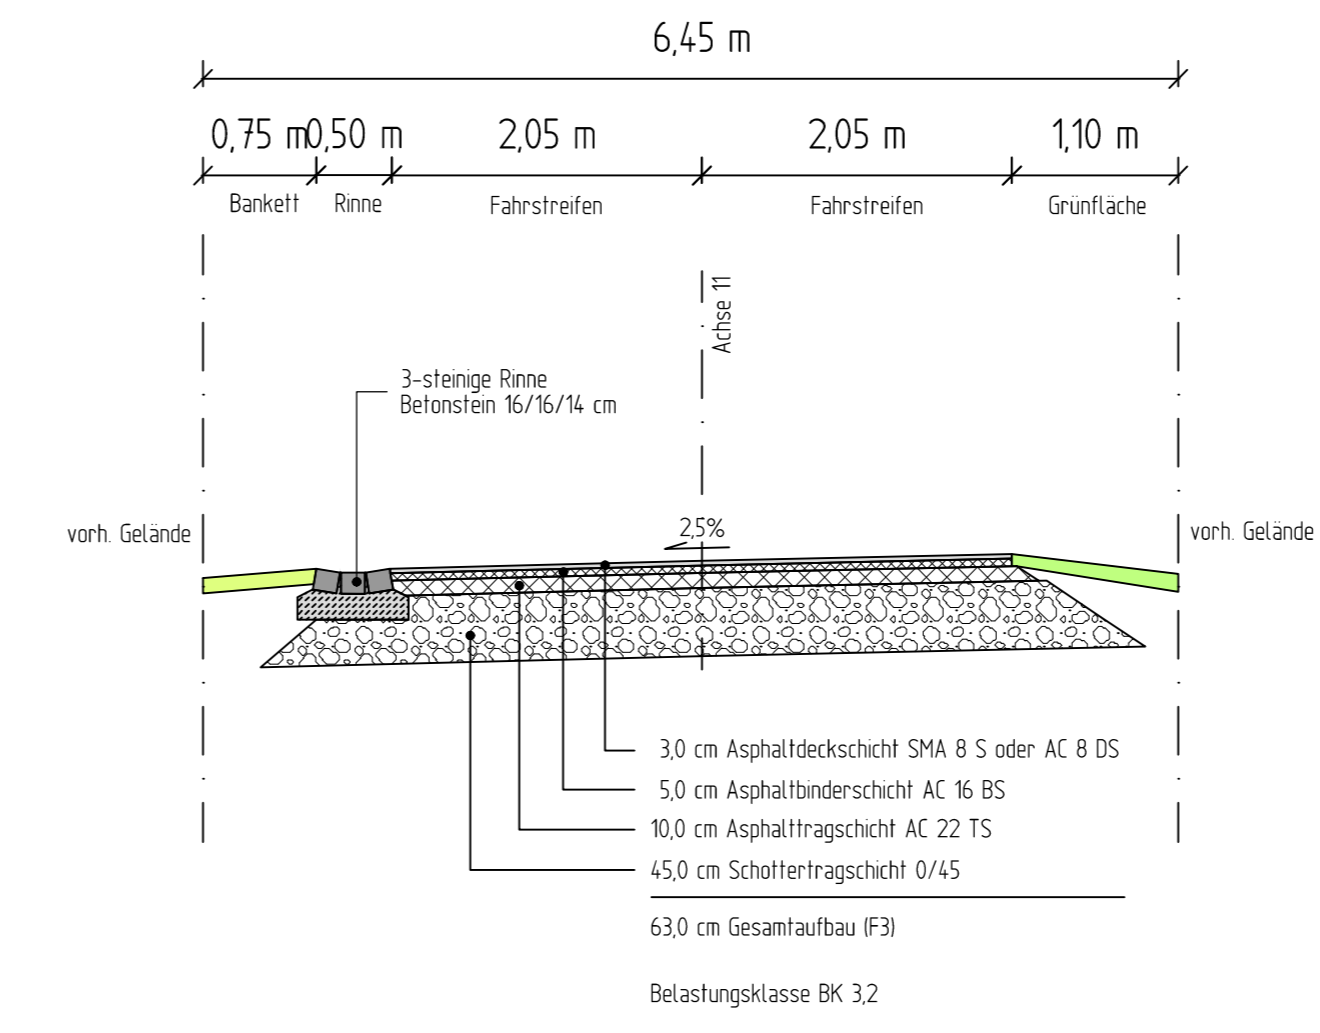

Station 380.00
AQ C-C

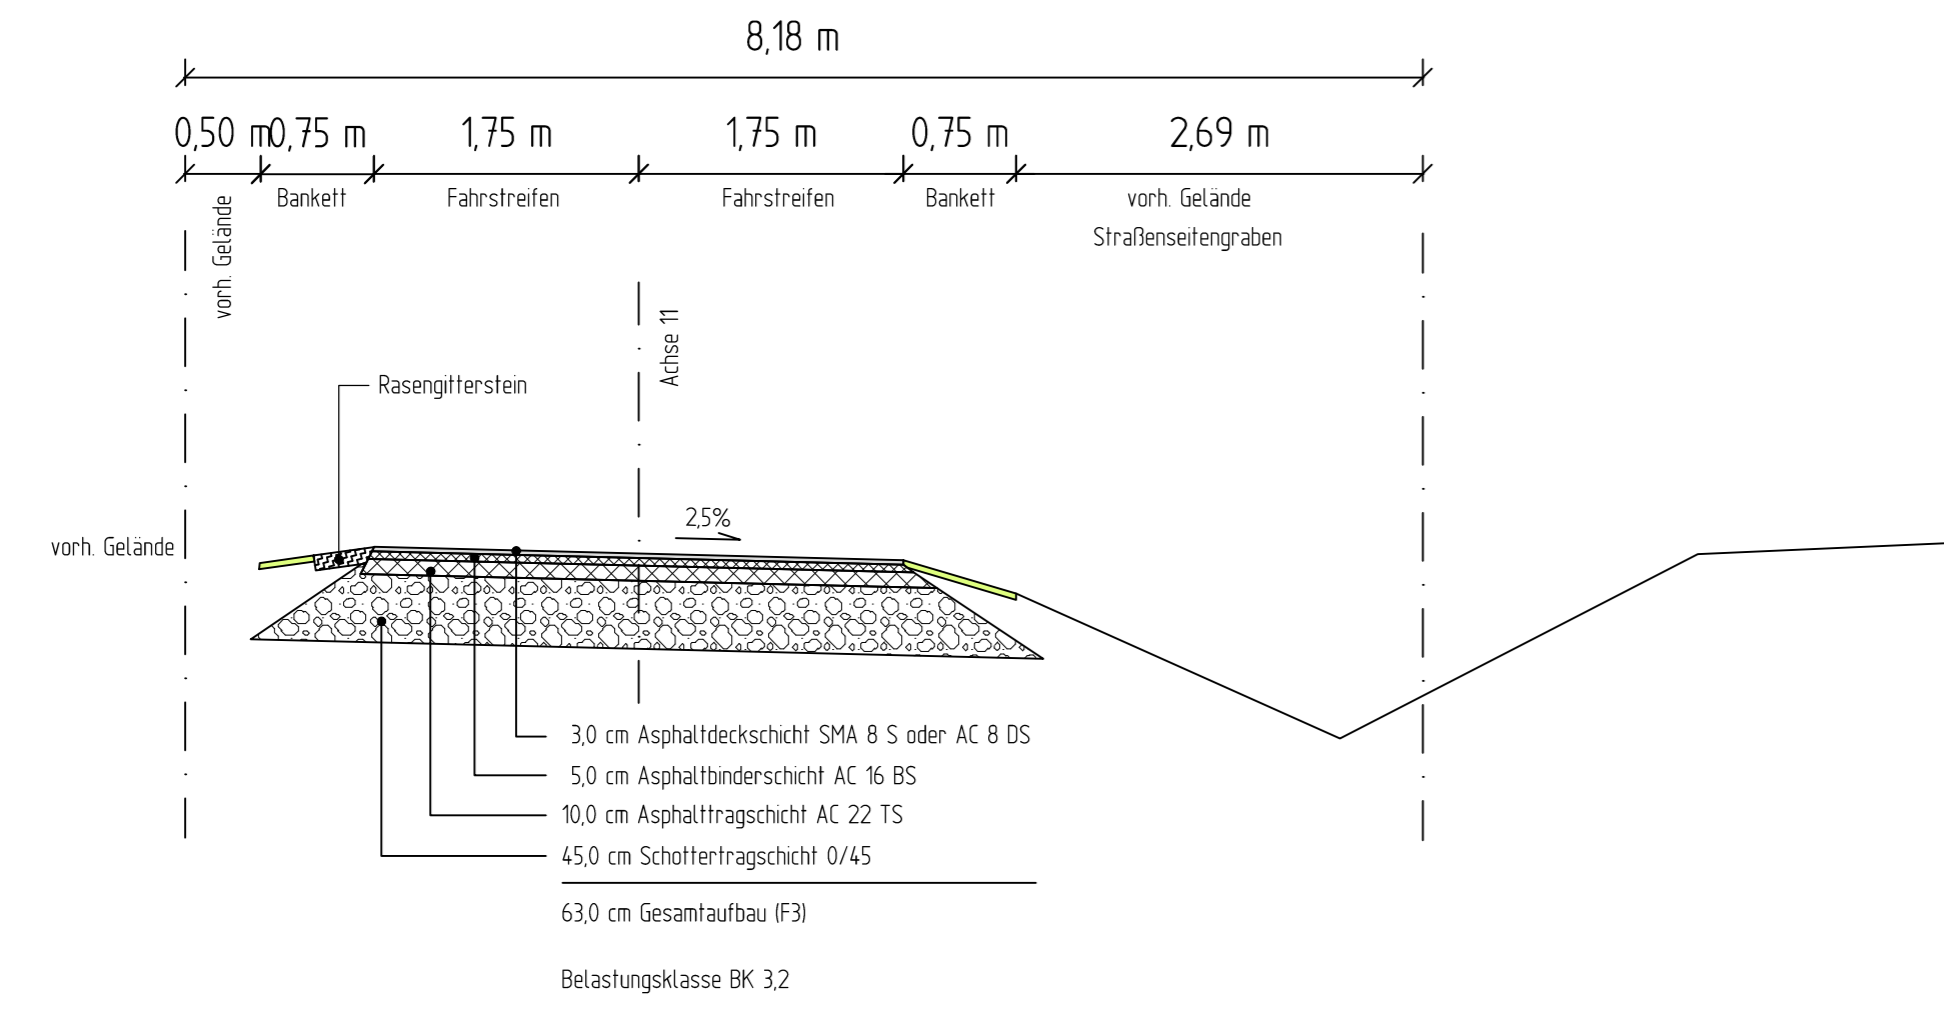

Station 560.00
AQ D-D

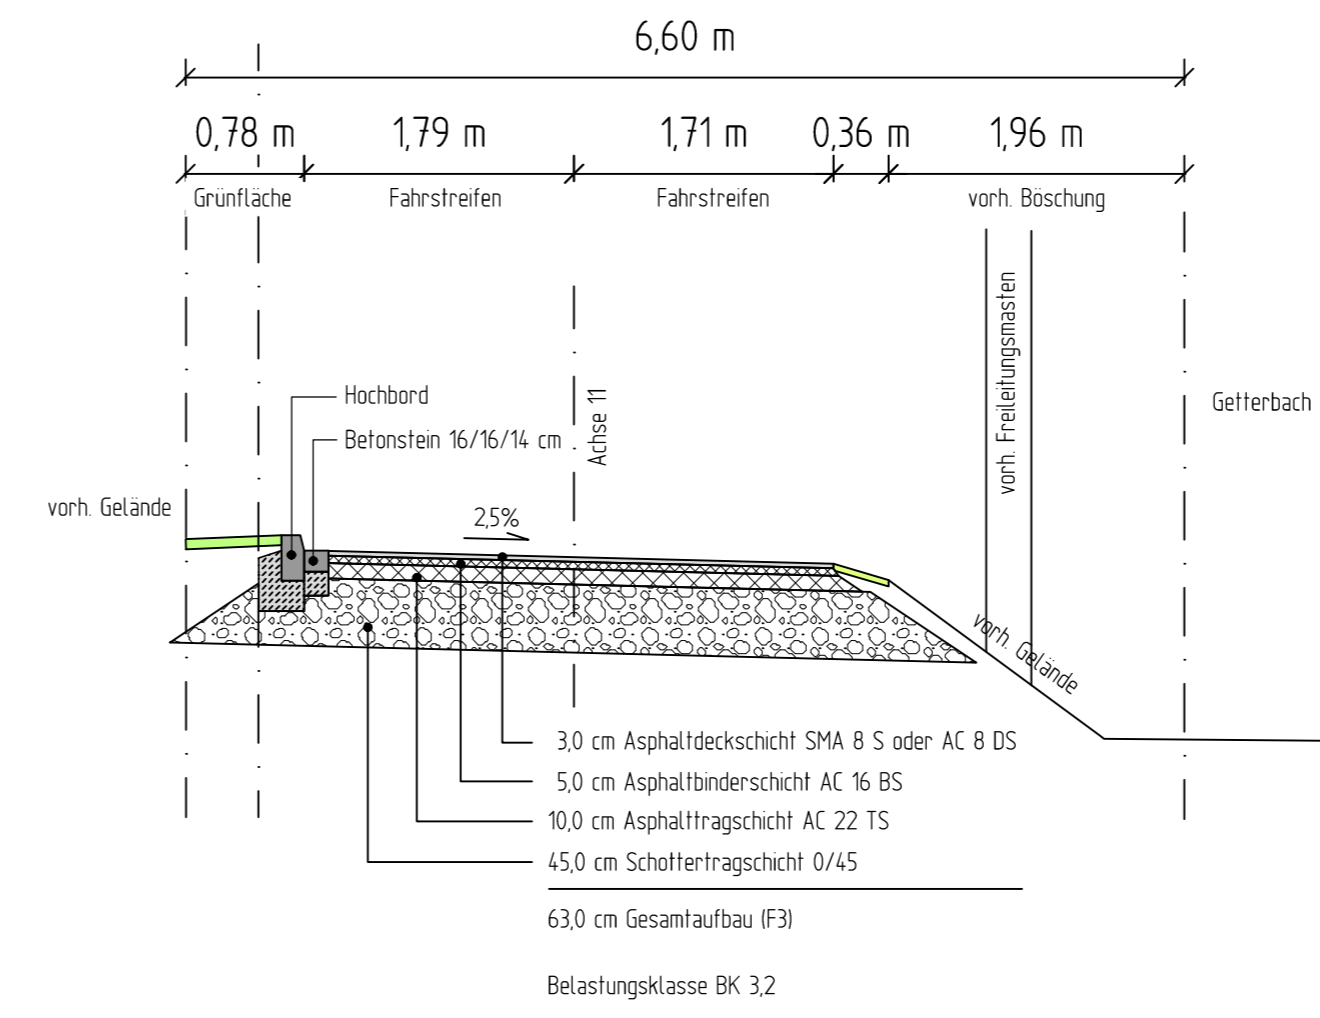

5			
4			
3			
2			
1			
Nr.	Art der Änderung	Name	Datum

Projekt Nr.: 13/099
Plan Nr.: 11105
Blatt Nr.: 1 (1)
Str. Schlüssel:
Anlage Nr.:



Ausbauquerschnitte

Maßstab		
Lageplan 1: 50		
Längen 1: / Höhen 1:		
Datum	Name	
bearbeitet: Dez 2021	Peterson	
gezeichnet: Dez 2021	Wessels	
geprüft:		
genehmigt:		
Münster, den:	2021	
i. A.		
Amt für Mobilität und Tiefbau		

Kesselfeld
Straßenenerneuerung

VORABZUG