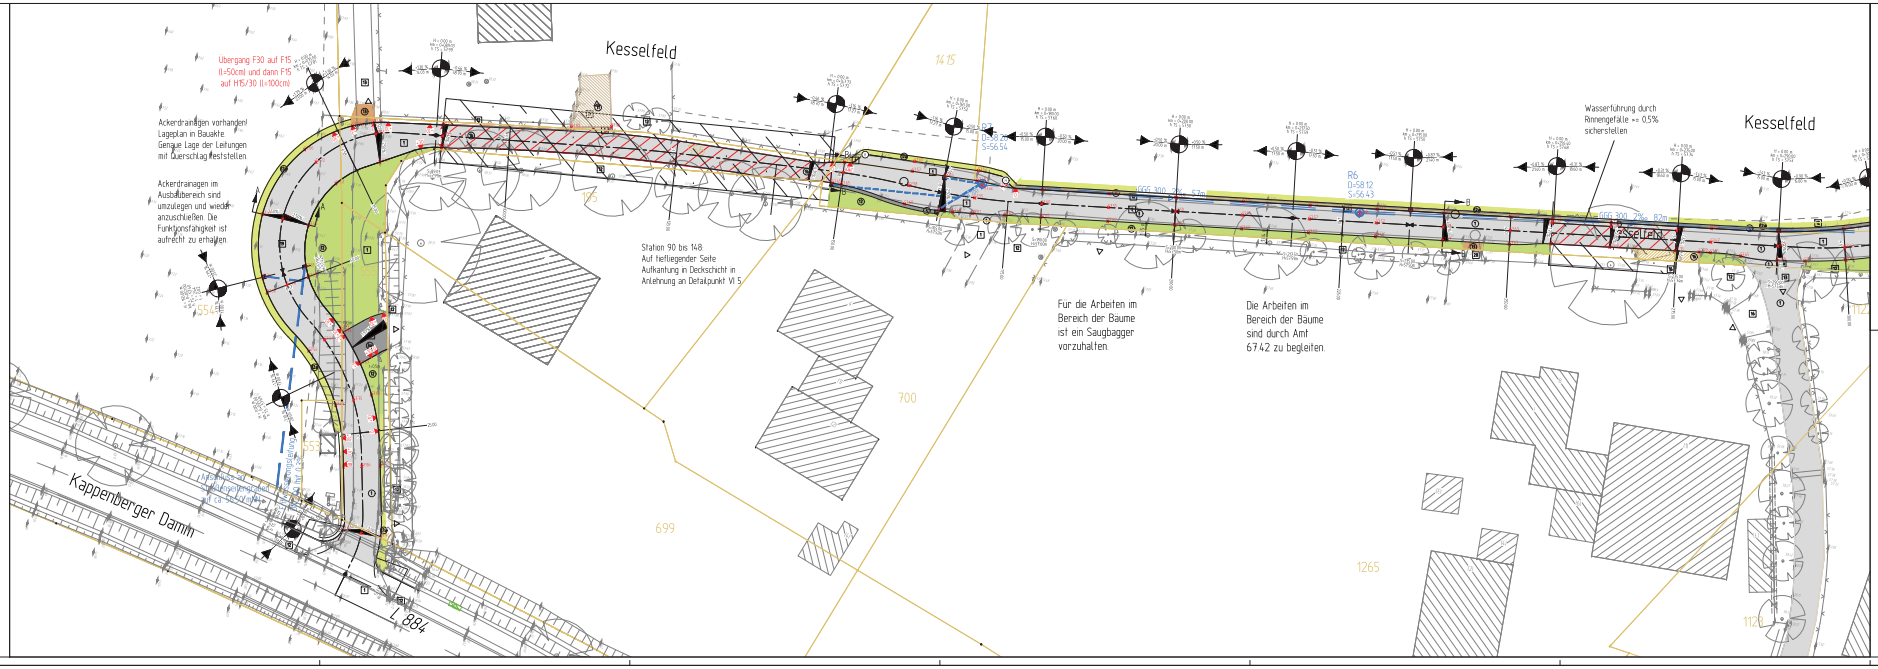

Legende

vorhanden

- Asphalt
- Betonplatten 20/30 cm
- Verbundsteinpflaster
- Grauflächen
- Ortsbetonwand / Spritt
- Natursteinpflaster Großpflaster
- Bankettfläche
- Fluorgrifmarkierung
- Baum
- Schachtabdeckung Wasser
- Schachtkappe oberirdisch, unterirdisch
- Unterflurhydrant
- Schachtdeckel
- Leuchte
- Verkehrszeichen
- R 10 Höhe

geplant

- Asphalt
- Bankettmarkierung
- Betonplatten grau 20/30/10 cm
- Betonplatten grau 15/15/4 cm
- Verrillfläche
- Bankett
- Bodenaufsatz / Spritt
- Fluorgrifmarkierung
- Fahrbahnpflasterer aufnehmen und neu verlegen
- Natursteinpflaster Großpflaster aufnehmen und neu verlegen
- Randstein
- Kantenstein
- Metallschachtdeckel
- Rinnenablauf
- Höhe
- Tabu-Fläche (Anel 4/5)

Nr.	Art der Änderung	Name	Datum
5			
4			
3			
2			
1			

Projekt Nr: 13/099
Plan Nr: 11104
Blatt Nr: 1.01
Str. Schlüssel:
Anlage Nr:

Lageplan

Maßstab
Lageplan 1 : 250
Längen 1: / Höhen 1:

	Datum	Name
bearbeitet:	06.2021	Nikolmann
geprüft:	06.2021	Nikolmann
Lageplan genehmigt:		

Münster den 2021

i. A.

Amt für Mobilität und Tiefbau

Amt für Mobilität und Tiefbau

Kesselfeld

Straßenerneuerung

VORABZUG

Pbl 020.207